


Anlage 6 zur Vorlage 2018/107

VORABZUG NACH
RAUMPLANUNG

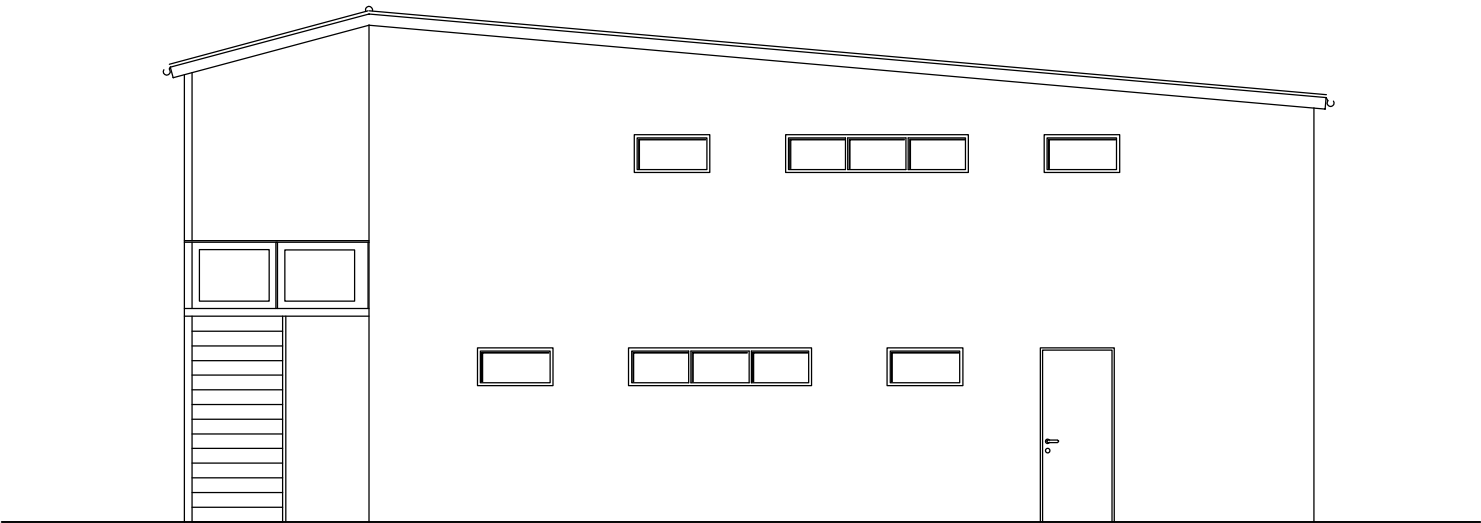

GIEBELANSICHT

Neubau Sporthaus Stormarnplatz
Bauherr: Stadt Ahrensburg
Manfred- Samusch- Str. 5
22926 Ahrensburg

Planstand: Entwurfsplanung
Darstellung: Ansicht 04
Maszstab 1: 100

Bauort: Stormarnplatz
22926 Ahrensburg

Entwurfsverfasser:
■ Atelier Sandra Foehlau
Planungsbüro für Architektur
und Innenraumgestaltung
Waldemar- Bonsels- Weg 121d - Ahrensburg
Tel. 04102- 88 88 55 mail@foehlau.de

Ahrensburg, 30- 07- 2018