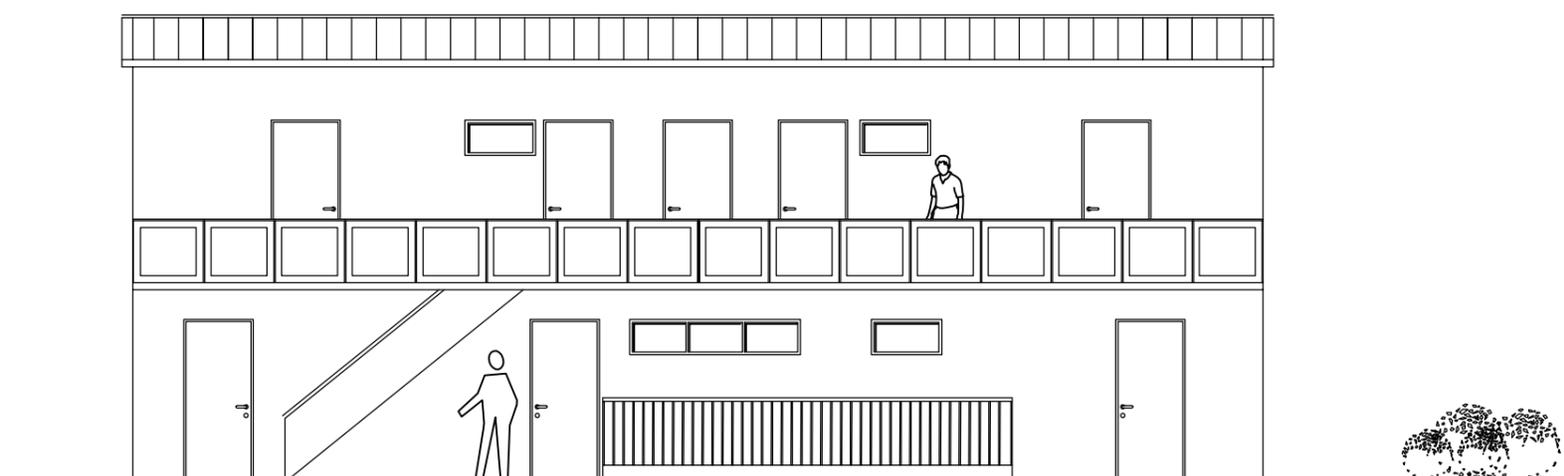


Anlage 7 zur Vorlage 2018/107

ANSICHT VOM STORMARNPLATZ

VORABZUG NACH RAUMPLANUNG

Neubau Sporthaus Stormarnplatz
 Bauherr: Stadt Ahrensburg
 Manfred- Samusch- Str. 5
 22926 Ahrensburg

Planstand: Entwurfsplanung
 Darstellung: Ansicht 03
 Maszstab 1: 100

Bauort: Stormarnplatz
 22926 Ahrensburg

Entwurfsverfasser:

■ **Atelier Sandra Foehlau**
 Planungsbüro für Architektur
 und Innenraumgestaltung
 Waldemar- Bonsels- Weg 121d - Ahrensburg
 Tel. 04102- 88 88 55 mail@foehlau.de

Ahrensburg,

30- 07- 2018