Schnitt A - A

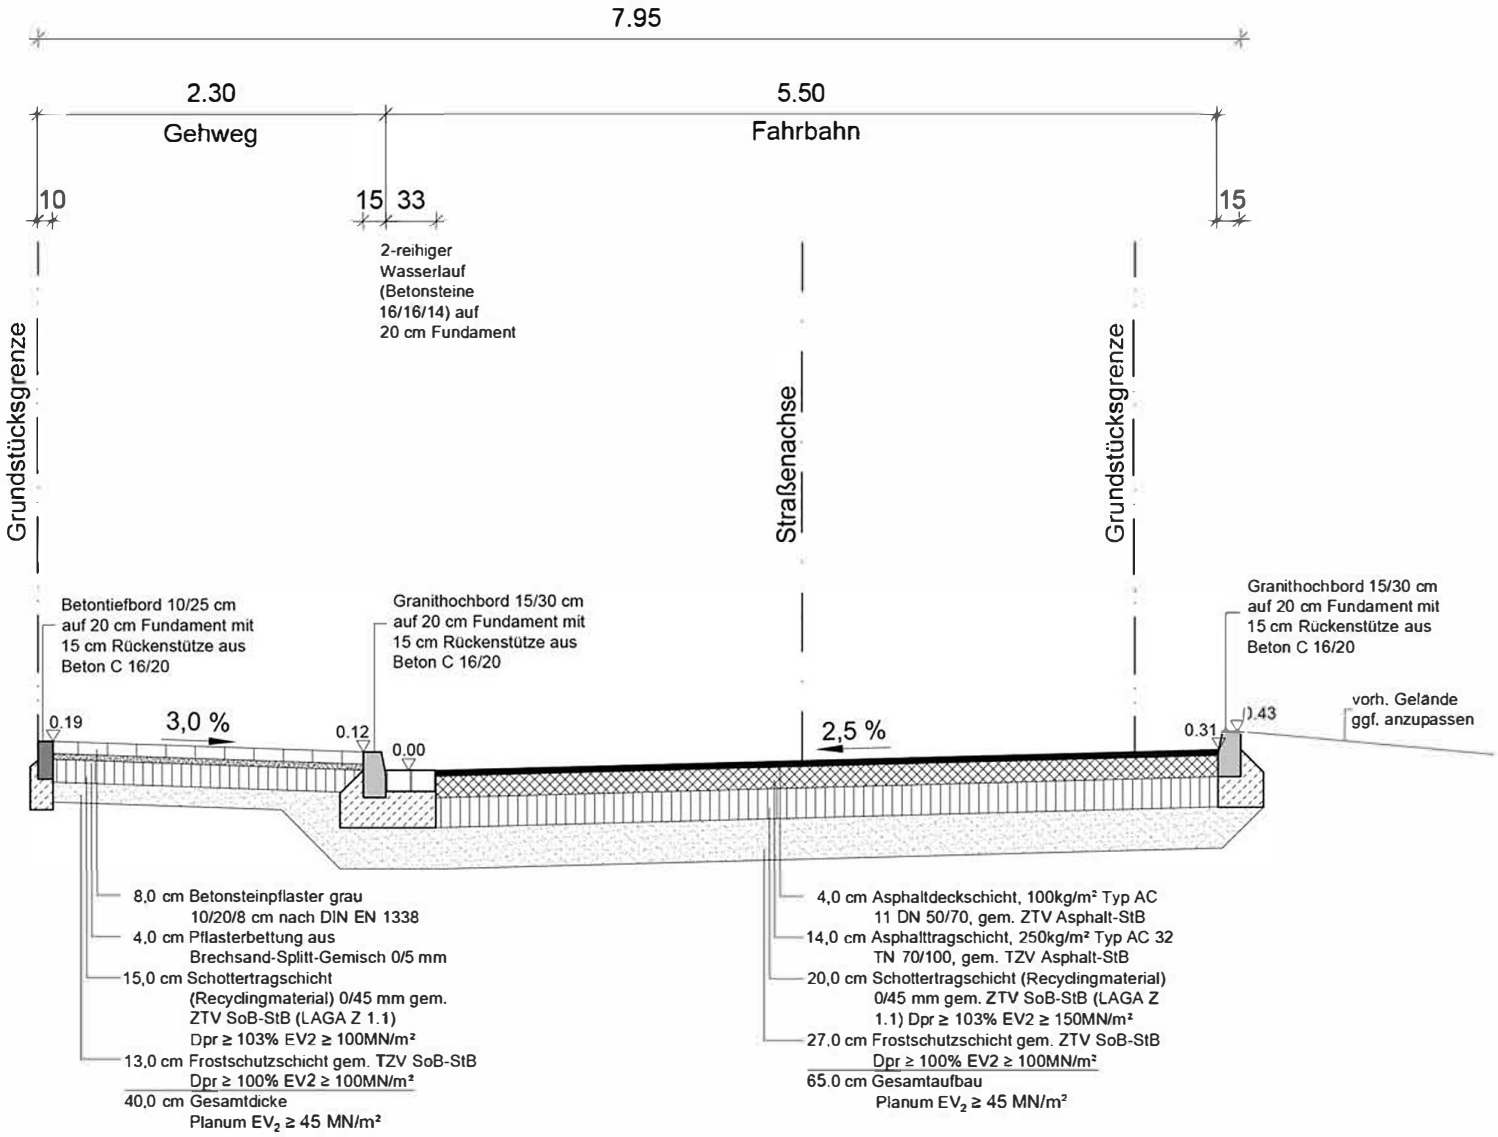
7.95
2.30
Gehweg
5.50
Fahrbahn
10
15
33
15
2-reihiger Wasserlauf (Betonsteine 16/16/14) auf 20 cm Fundament
Grundstücksgrenze
Straßenachse
Grundstücksgrenze
Betontiefbord 10/25 cm auf 20 cm Fundament mit 15 cm Rückenstütze aus Beton C 16/20
Granithochbord 15/30 cm auf 20 cm Fundament mit 15 cm Rückenstütze aus Beton C 16/20
Granithochbord 15/30 cm auf 20 cm Fundament mit 15 cm Rückenstütze aus Beton C 16/20
vorh. Gelände ggf. anzupassen
0.19
3,0 %
0.12
0.00
2,5 %
0.31
0.43
8,0 cm Betonsteinpflaster grau 10/20/8 cm nach DIN EN 1338
4,0 cm Pflasterbettung aus Brechsand-Splitt-Gemisch 0/5 mm
15,0 cm Schottertragschicht (Recyclingmaterial) 0/45 mm gem. ZTV SoB-StB (LAGA Z 1.1) Dpr ≥ 103% EV2 ≥ 100MN/m²
13,0 cm Frostschutzschicht gem. TZV SoB-StB Dpr ≥ 100% EV2 ≥ 100MN/m²
40,0 cm Gesamtdicke
Planum EV2 ≥ 45 MN/m²
4,0 cm Asphaltdeckschicht, 100kg/m² Typ AC 11 DN 50/70, gem. ZTV Asphalt-StB
14,0 cm Asphalttragschicht, 250kg/m² Typ AC 32 TN 70/100, gem. TZV Asphalt-StB
20,0 cm Schottertragschicht (Recyclingmaterial) 0/45 mm gem. ZTV SoB-StB (LAGA Z 1.1) Dpr ≥ 103% EV2 ≥ 150MN/m²
27,0 cm Frostschutzschicht gem. ZTV SoB-StB Dpr ≥ 100% EV2 ≥ 100MN/m²
65,0 cm Gesamtaufbau
Planum EV2 ≥ 45 MN/m²