Schnitt B - B

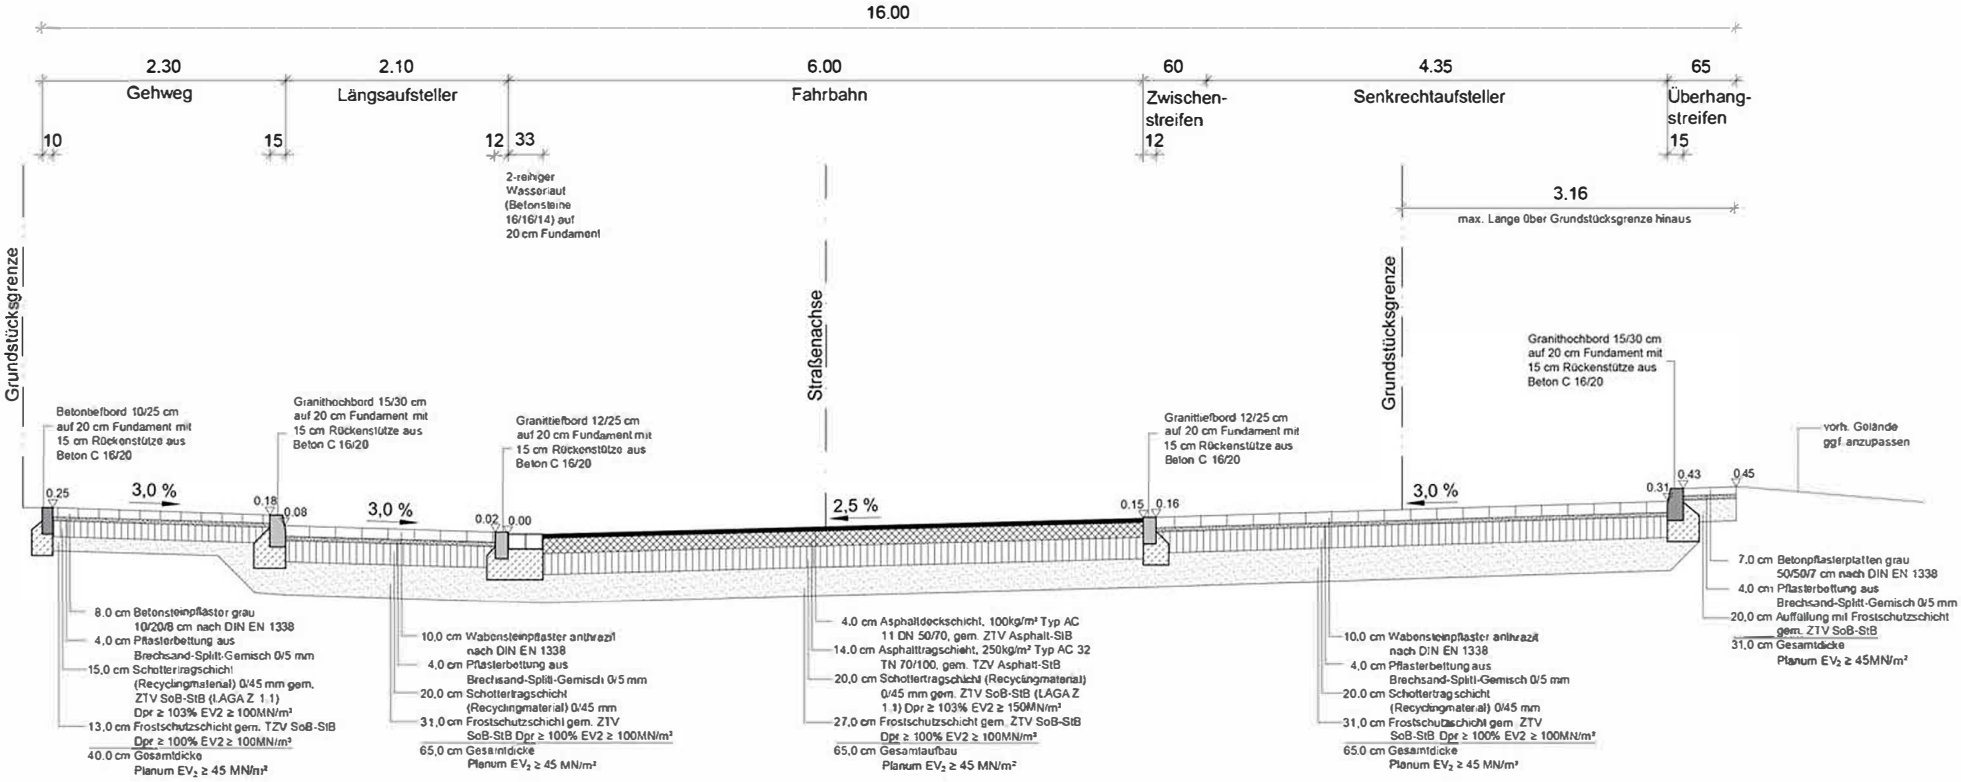
16.00
2.30
Gehweg
2.10
Längsaufsteller
6.00
Fahrbahn
60
Zwischen-
streifen
12
4.35
Senkrechtaufsteller
65
Überhang-
streifen
15
10
15
12
33
3.16
max. Lange Über Grundstücksgrenze hinaus
2-reihiger
Wasserlauf
(Betonsteine
16/16/14) auf
20 cm Fundament
Grundstücksgrenze
Straßenachse
Grundstücksgrenze
Betonbelbord 10/25 cm
auf 20 cm Fundament mit
15 cm Rückenstütze aus
Beton C 16/20
Granithochbord 15/30 cm
auf 20 cm Fundament mit
15 cm Rückenstütze aus
Beton C 16/20
Granittiefbord 12/25 cm
auf 20 cm Fundament mit
15 cm Rückenstütze aus
Beton C 16/20
Granittiefbord 12/25 cm
auf 20 cm Fundament mit
15 cm Rückenstütze aus
Beton C 16/20
Granithochbord 15/30 cm
auf 20 cm Fundament mit
15 cm Rückenstütze aus
Beton C 16/20
vorh. Gelände
ggf. anzupassen
0.25
3,0 %
0.18
0.08
3,0 %
0.02
0.00
2,5 %
0.15
0.16
3,0 %
0.31
0.43
0.45
8.0 cm Betonsteinpflaster grau
10/20/8 cm nach DIN EN 1338
4,0 cm Pflasterbettung aus
Brechsand-Splitt-Gemisch 0/5 mm
15,0 cm Schottertragschicht
(Recyclingmaterial) 0/45 mm gem.
ZTV SoB-StB (LAGA Z 1.1)
Dpr ≥ 103% EV2 ≥ 100MN/m²
13,0 cm Frostschutzschicht gem. TZV SoB-StB
Dpr ≥ 100% EV2 ≥ 100MN/m²
40.0 cm Gesamtdicke
Planum EV2 ≥ 45 MN/m²
10,0 cm Wabensteinpflaster anthrazit
nach DIN EN 1338
4,0 cm Pflasterbettung aus
Brechsand-Splitt-Gemisch 0/5 mm
20,0 cm Schottertragschicht
(Recyclingmaterial) 0/45 mm
31,0 cm Frostschutzschicht gem. ZTV
SoB-StB Dpr ≥ 100% EV2 ≥ 100MN/m²
65,0 cm Gesamtdicke
Planum EV2 ≥ 45 MN/m²
4.0 cm Asphaltdeckschicht, 100kg/m² Typ AC
11 DN 50/70, gem. ZTV Asphalt-StB
14.0 cm Asphalttragschicht, 250kg/m² Typ AC 32
TN 70/100, gem. TZV Asphalt-StB
20,0 cm Schottertragschicht (Recyclingmaterial)
0/45 mm gem. ZTV SoB-StB (LAGA Z
1.1) Dpr ≥ 103% EV2 ≥ 150MN/m²
27,0 cm Frostschutzschicht gem. ZTV SoB-StB
Dpr ≥ 100% EV2 ≥ 100MN/m²
65,0 cm Gesamtaufbau
Planum EV2 ≥ 45 MN/m²
10,0 cm Wabensteinpflaster anthrazit
nach DIN EN 1338
4,0 cm Pflasterbettung aus
Brechsand-Splitt-Gemisch 0/5 mm
20.0 cm Schottertragschicht
(Recyclingmaterial) 0/45 mm
31,0 cm Frostschutzschicht gem. ZTV
SoB-StB Dpr ≥ 100% EV2 ≥ 100MN/m²
65.0 cm Gesamtdicke
Planum EV2 ≥ 45 MN/m²
7,0 cm Betonpflasterplatten grau
50/50/7 cm nach DIN EN 1338
4,0 cm Pflasterbettung aus
Brechsand-Splitt-Gemisch 0/5 mm
20,0 cm Auffüllung mit Frostschutzschicht
gem. ZTV SoB-StB
31,0 cm Gesamtdicke
Planum EV2 ≥ 45MN/m²