


Anlage 4
Vorlagen-Nr. 2018/181

Legende

- freizuhaltende Fläche für Rettungs + FW Fahrzeuge
- Aufstellfläche 5,00 m
- Abstandsfläche mind. 3,00 m
- Sonnenschirm 5,00 x 5,00 m April - Oktober
- mobile Grünfläche 1,20 x 1,20 m
- Eingang

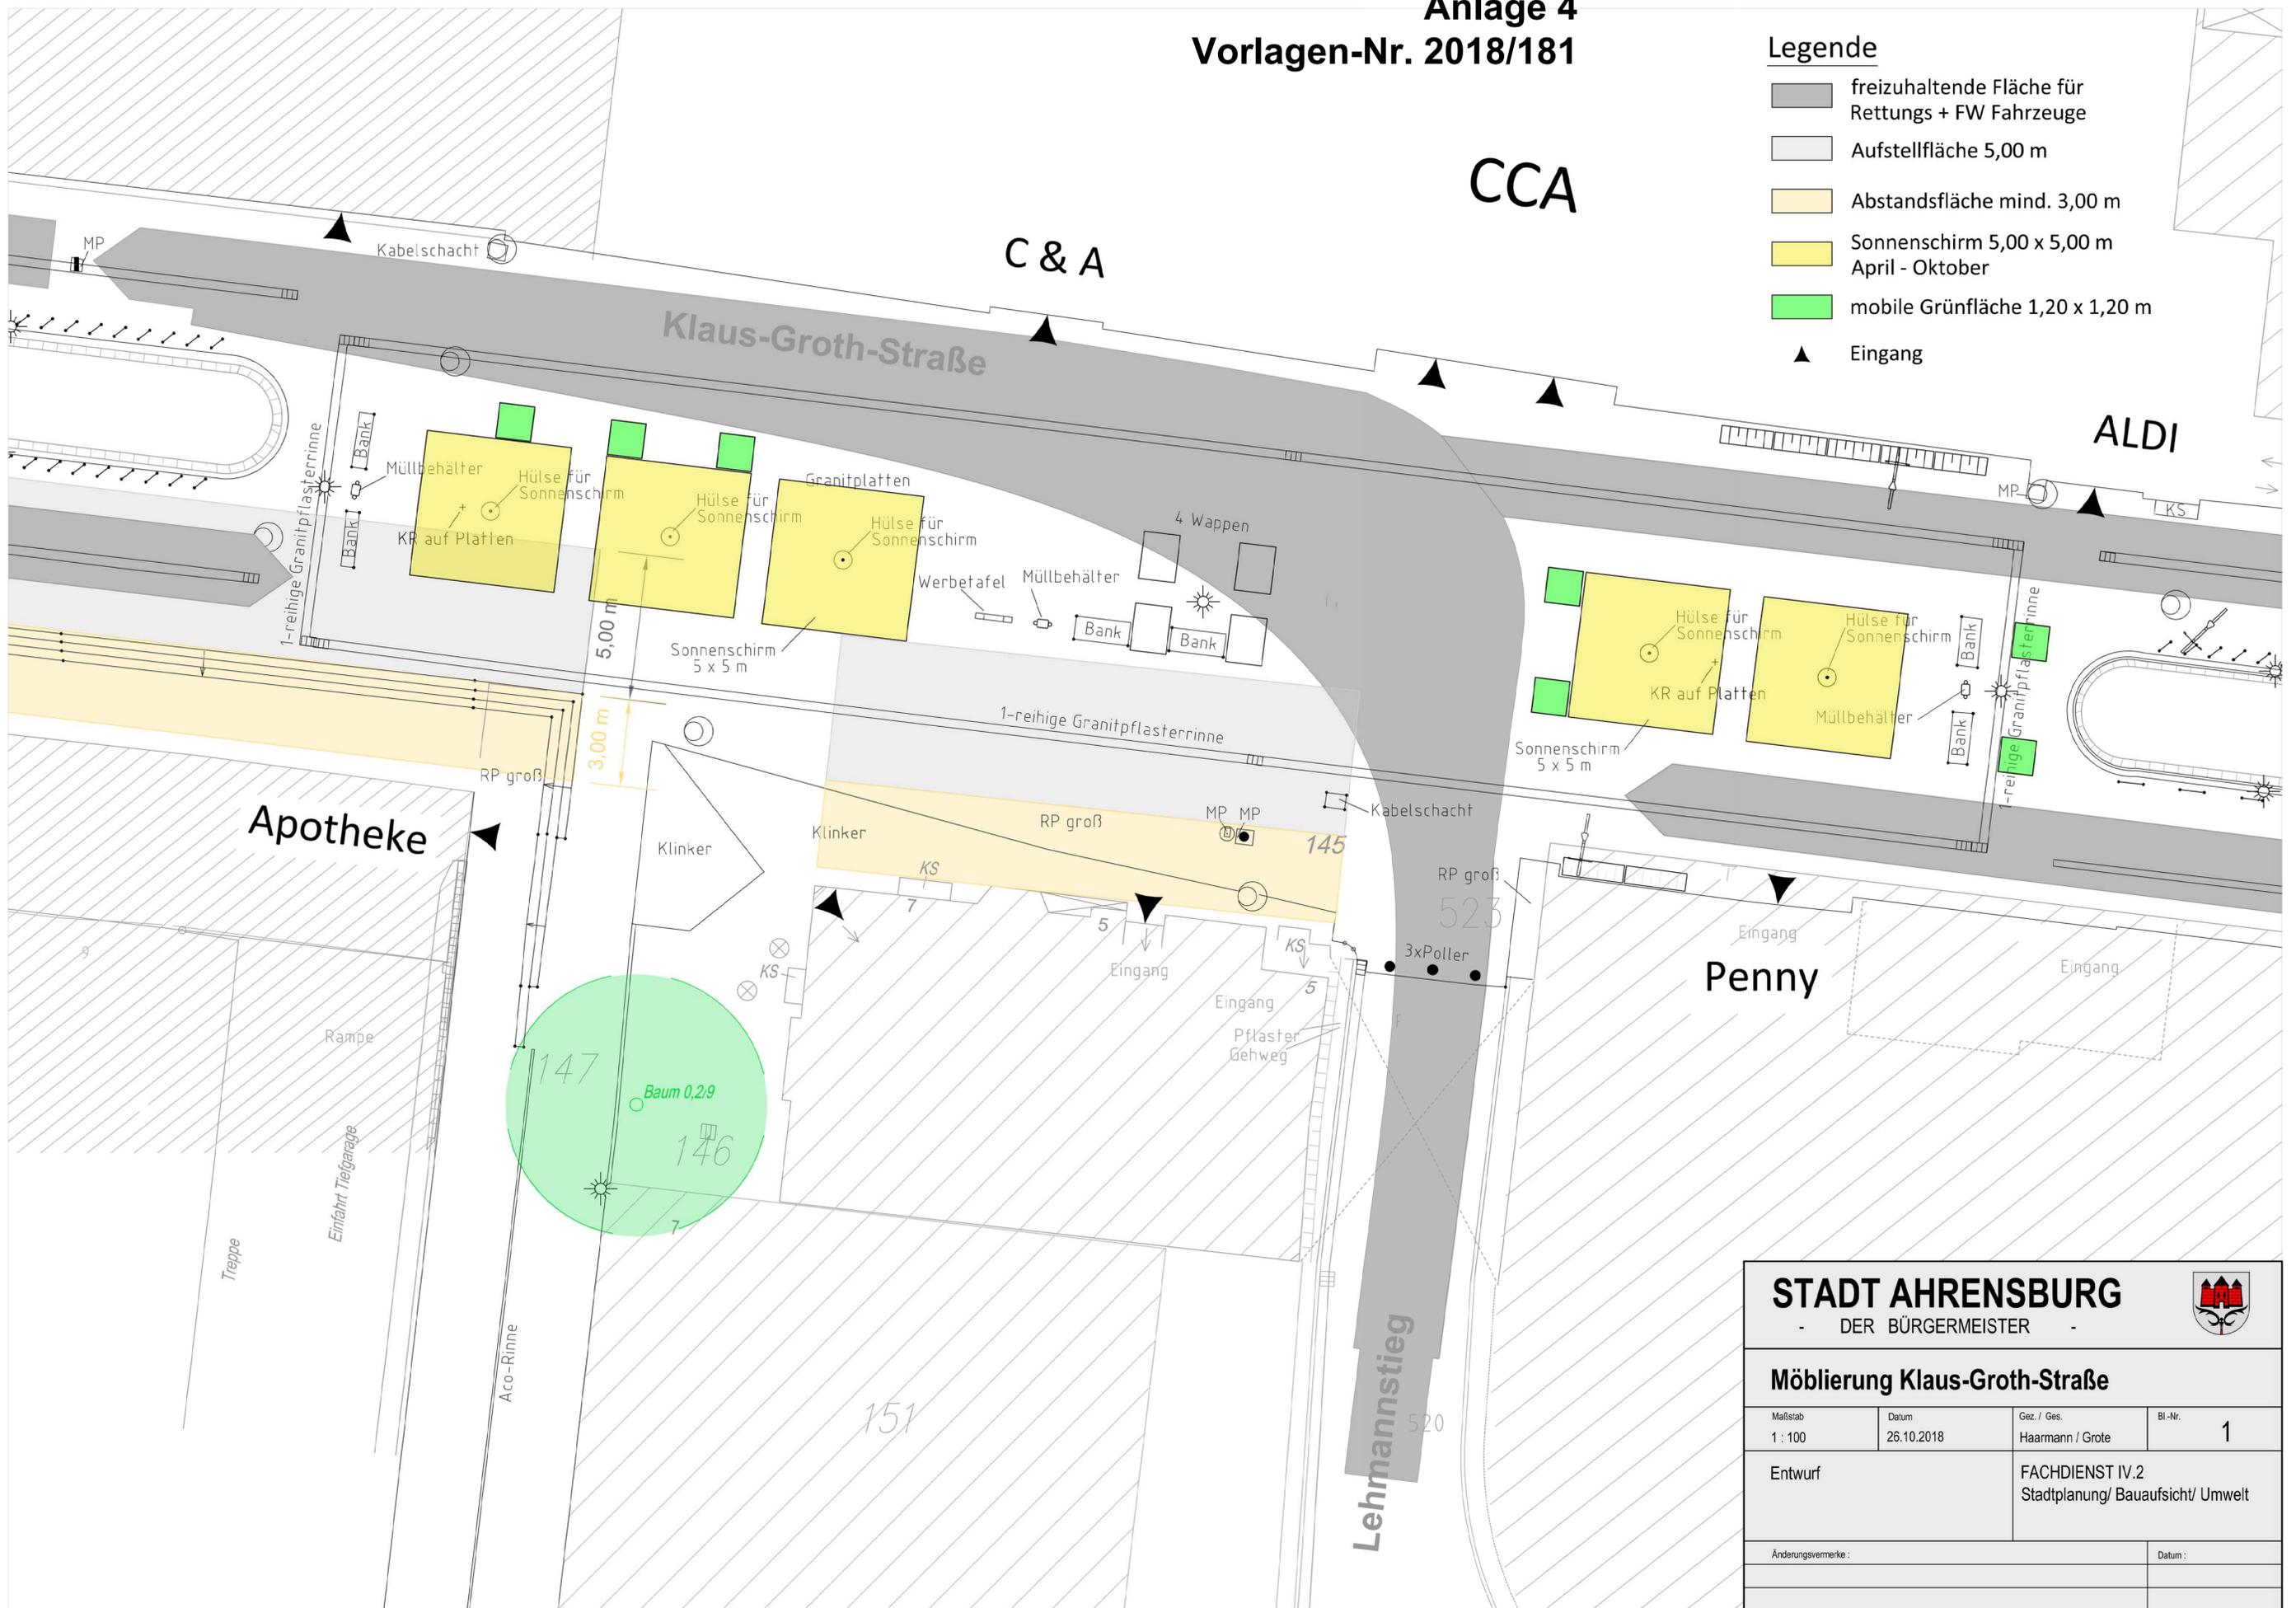

STADT AHRENSBURG			
- DER BÜRGERMEISTER -			
Möblierung Klaus-Groth-Straße			
Maßstab 1 : 100	Datum 26.10.2018	Gez. / Ges. Haarmann / Grote	Bl.-Nr. 1
Entwurf		FACHDIENST IV.2 Stadtplanung/ Bauaufsicht/ Umwelt	
Änderungsvermerke :		Datum :	

L:\18_Vorl_V03_AhrensburgerKlaus-Groth-Strasse\plan\plan_18181.dwg