


GELTUNGSBEREICH FÜR DIE 51. FLÄCHENNUTZUNGSPLANÄNDERUNG DER STADT AHRENSBURG

Gebiet: Stormarnstr. 47-51; Flurst. 734 der Flur 8 und tlw. Flurst. 1 der Flur 9

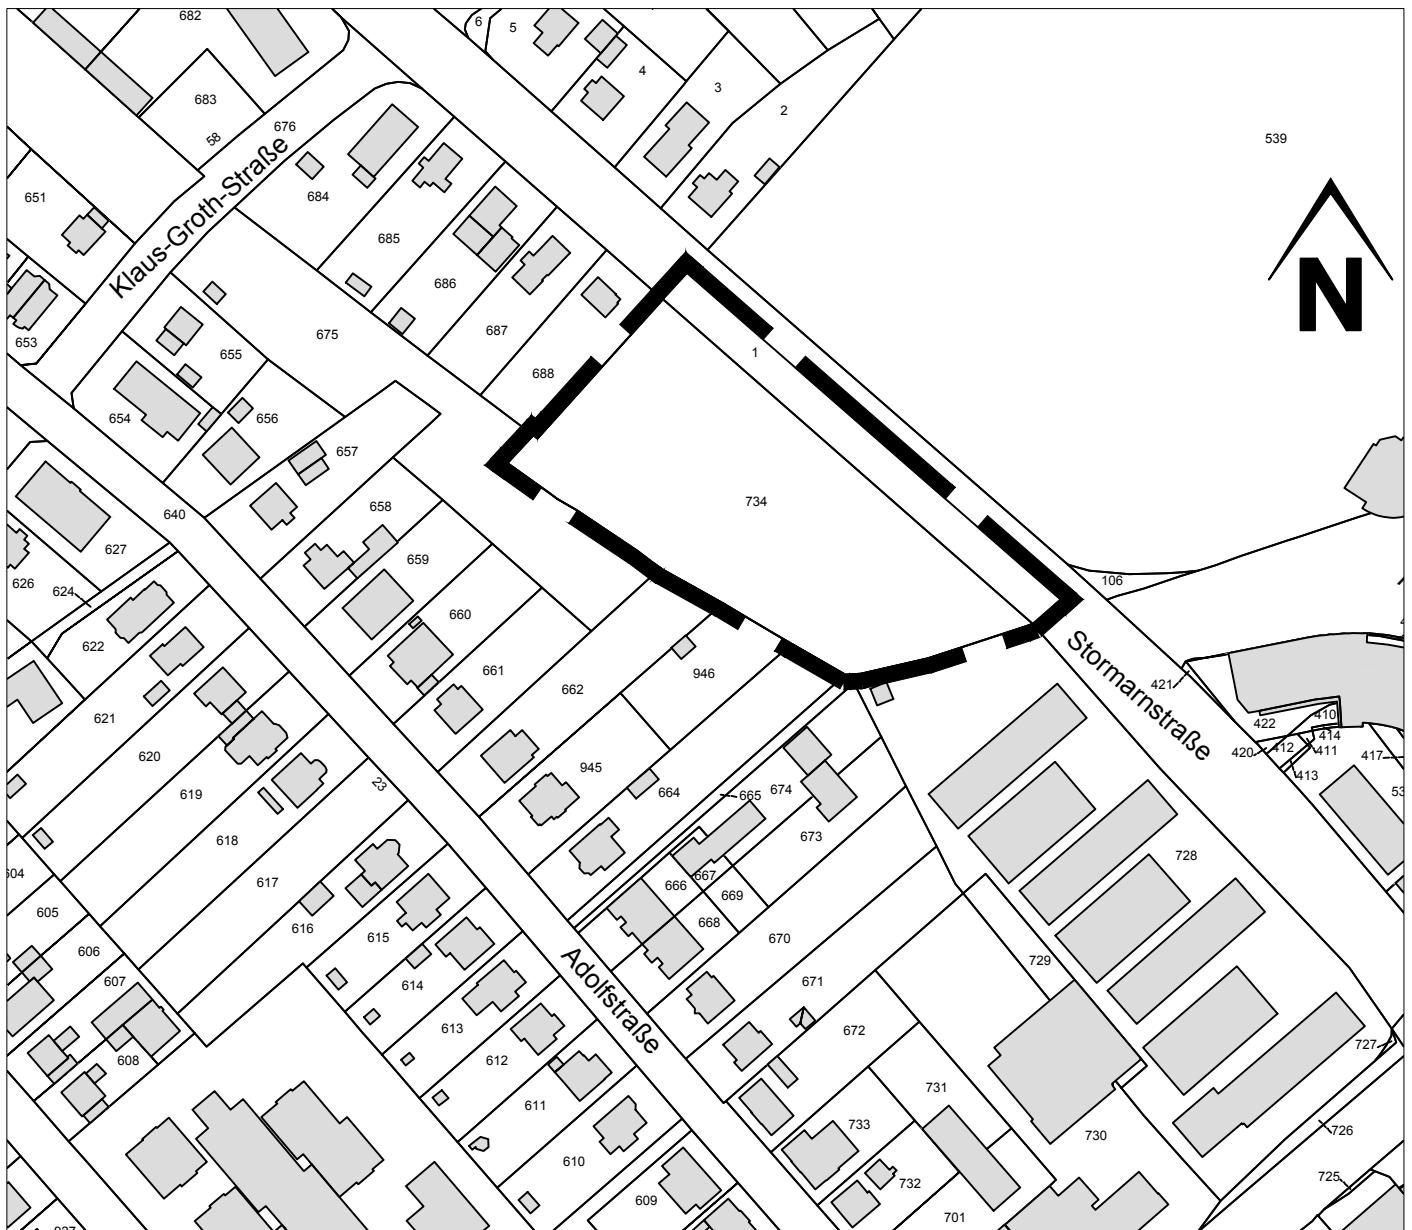

STADT AHRENSBURG

- DER BÜRGERMEISTER -
FD. IV.2

Juli 2018

