


GELTUNGSBEREICH FÜR DEN BEBAUUNGSPLAN NR. 100

Gebiet: Bahnhofstraße 15 - 17 (Flurstücke 223 der Flur 17 sowie Flurstücke 689, 690, 691, 692 und tlw. 693, 694 der Flur 8)

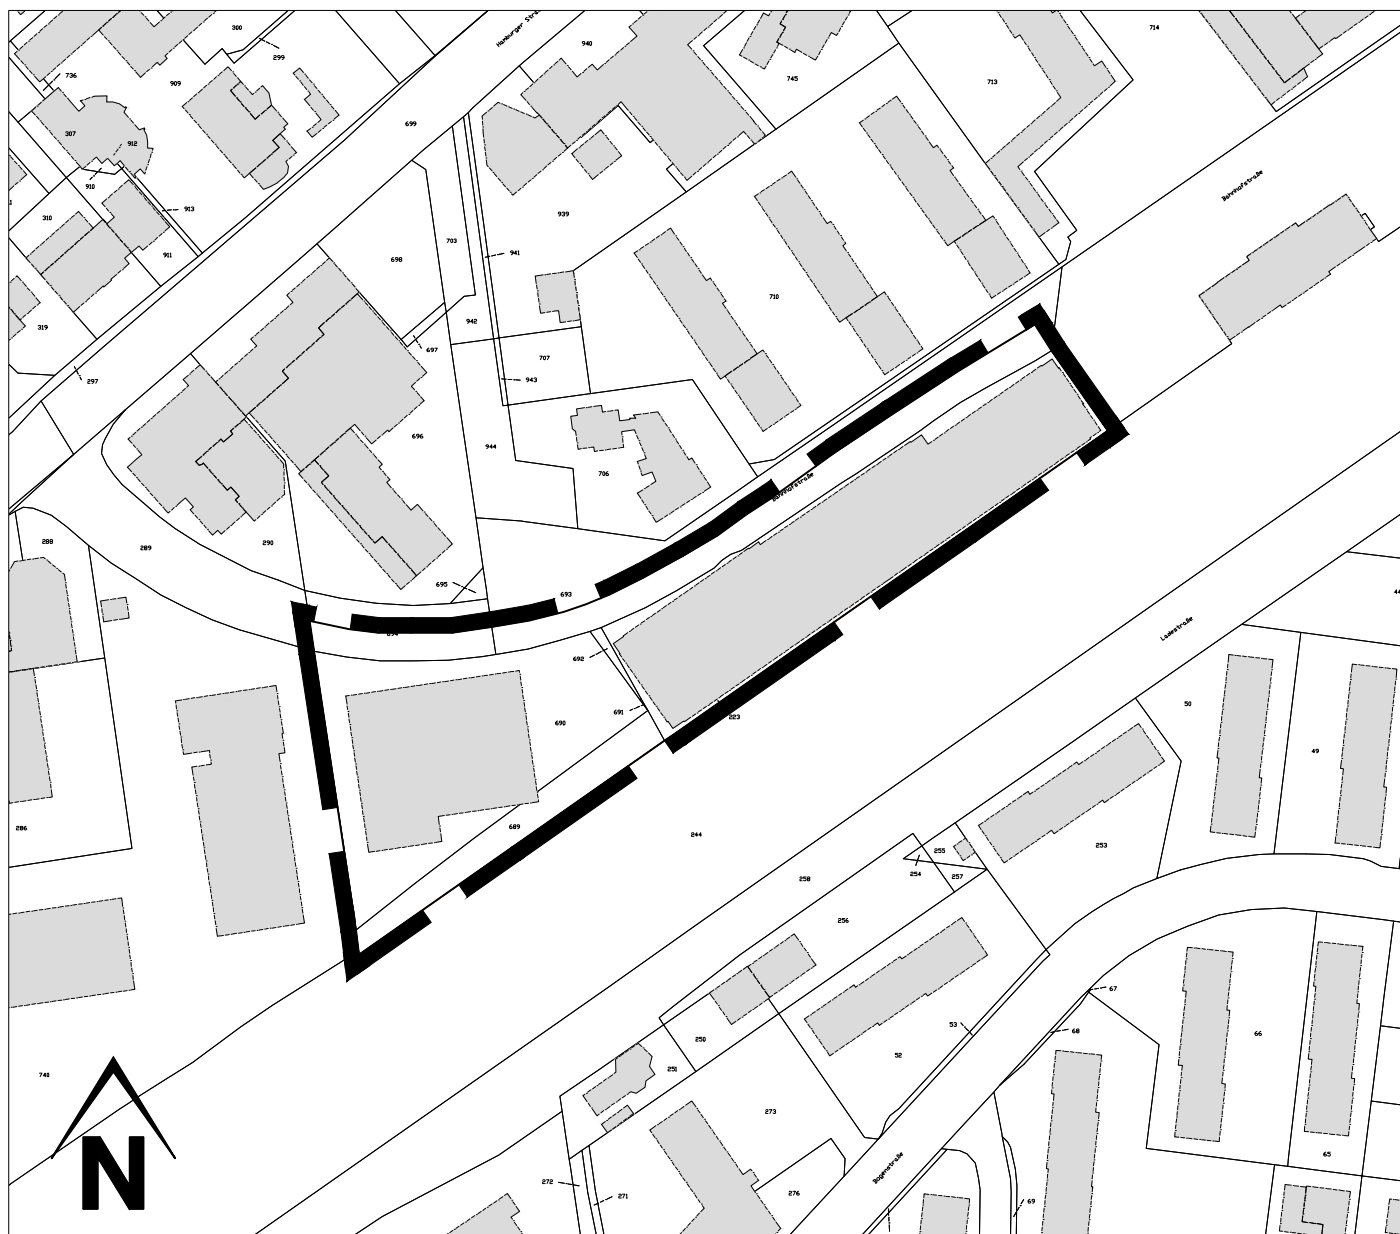

STADT AHRENSBURG

- DER BÜRGERMEISTER -

FD. IV.2

Juli 2018

