


GELTUNGSBEREICH FÜR DEN BEBAUUNGSPLAN NR. 73 - 1. ÄNDERUNG

Gebiet: Erika- Keck- Straße 1(Flur 16, Flurstücke 560, 577, 578, 579 und tlw. 561)

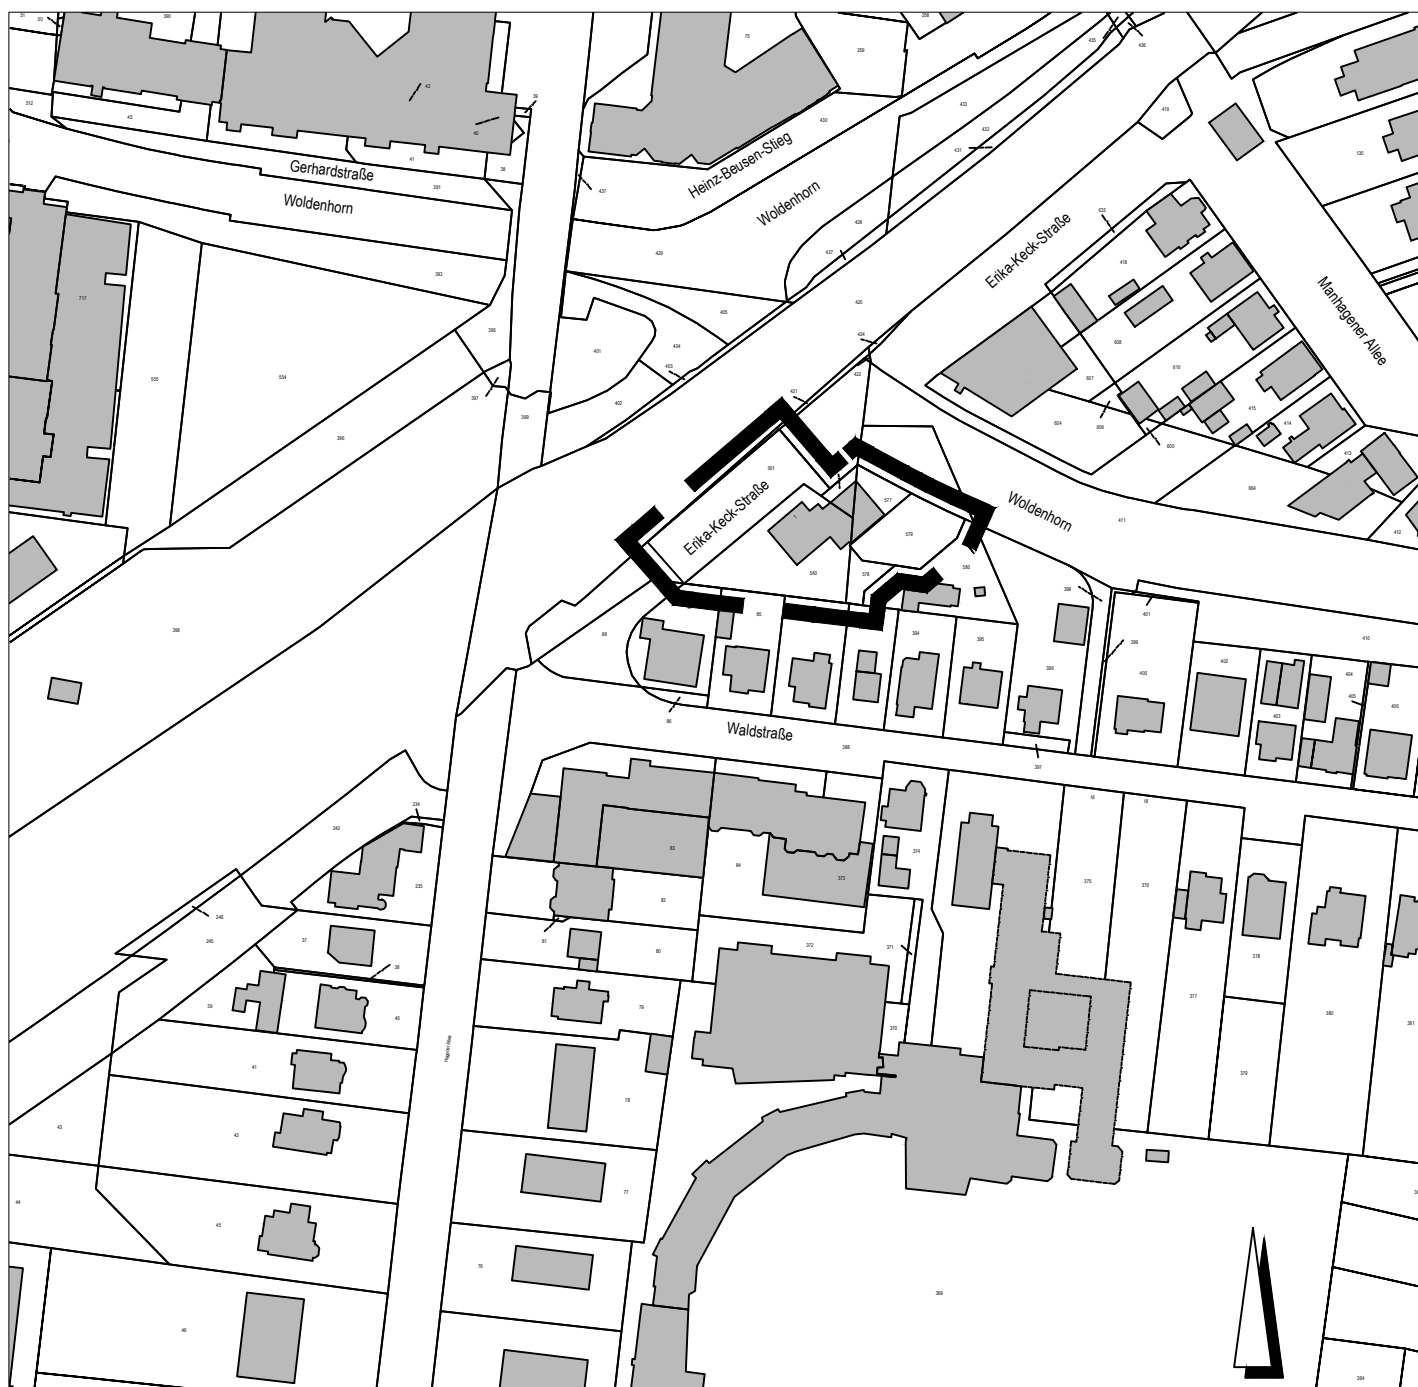

STADT AHRENSBURG

- DER BÜRGERMEISTER -

FD. IV.2

Januar 2019

