


GELTUNGSBEREICH FÜR DEN BEBAUUNGSPLAN NR. 73 - 1. ÄNDERUNG

Gebiet: Erika-Keck-Straße 1 (Flur 16, Flurstück 560, 577, 578, 579 und teilweise 561) und Erika-Keck-Straße 2 (Flur 16, Flurstück 580)

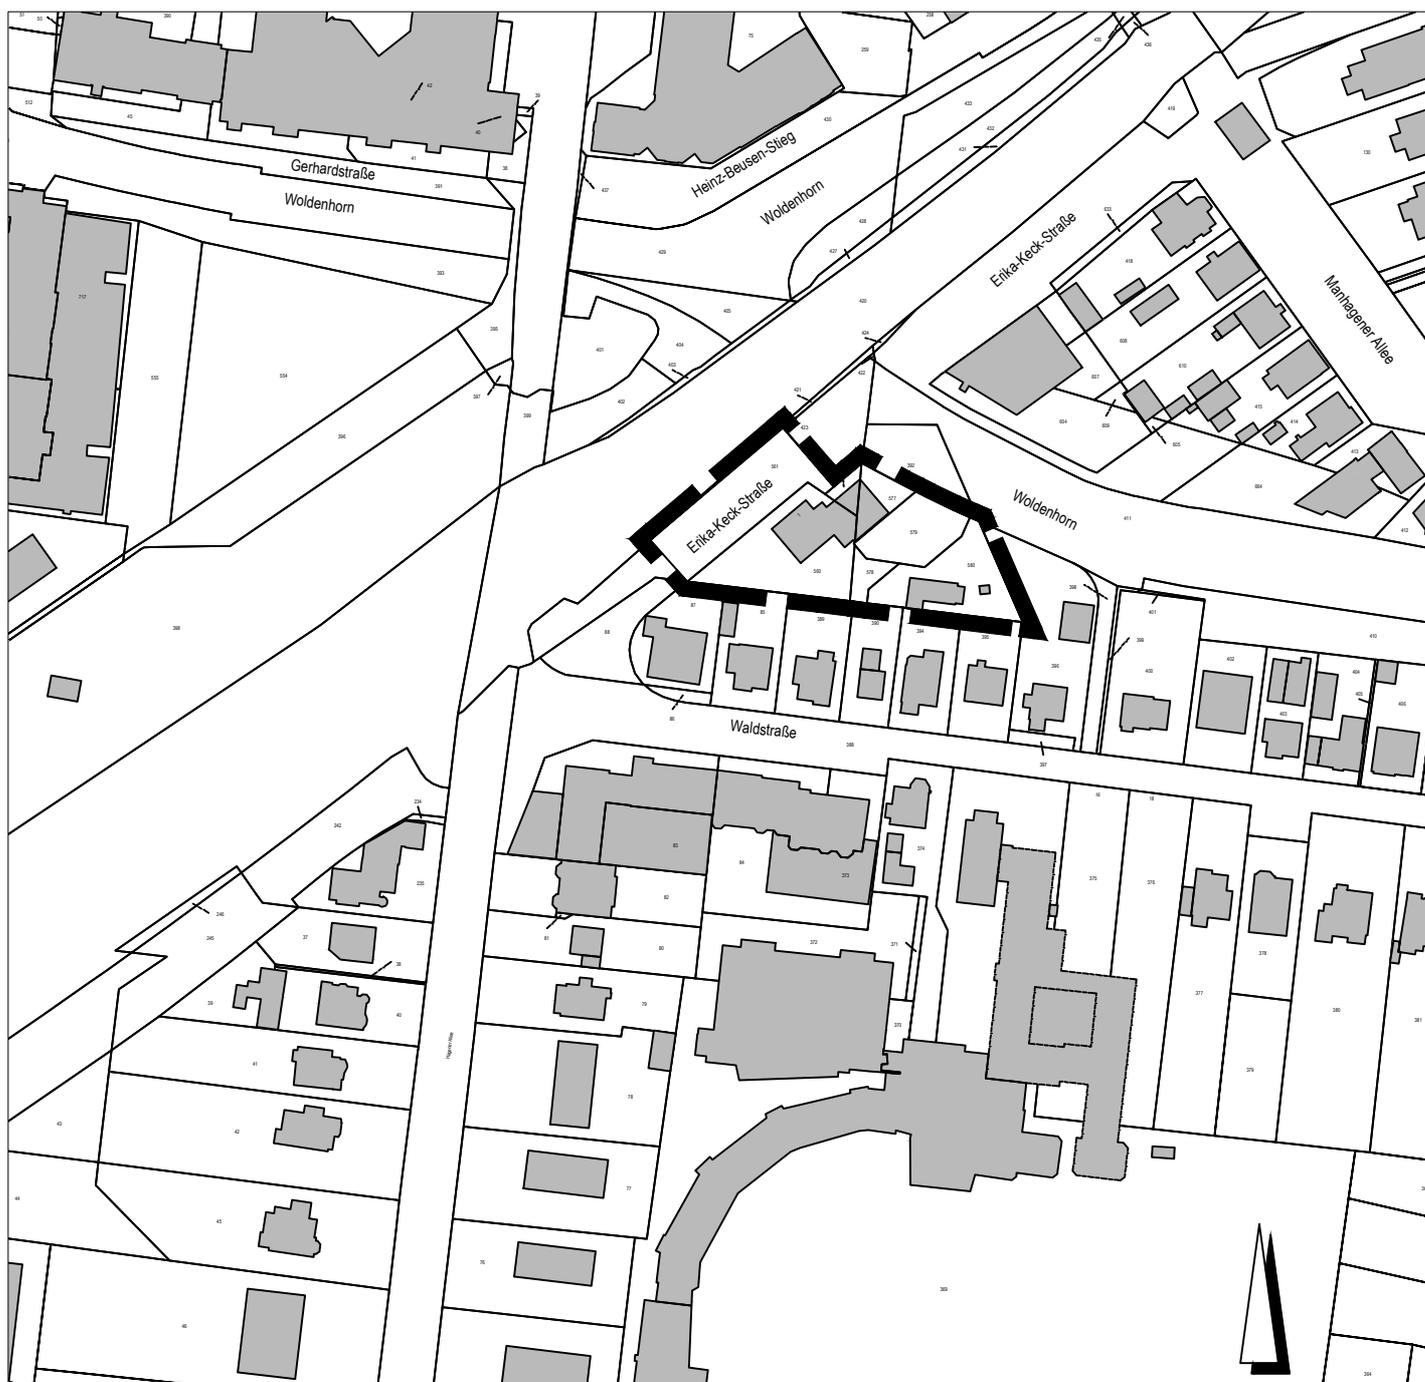

STADT AHRENSBURG

- DER BÜRGERMEISTER -

FD. IV.2

Februar 2019

