

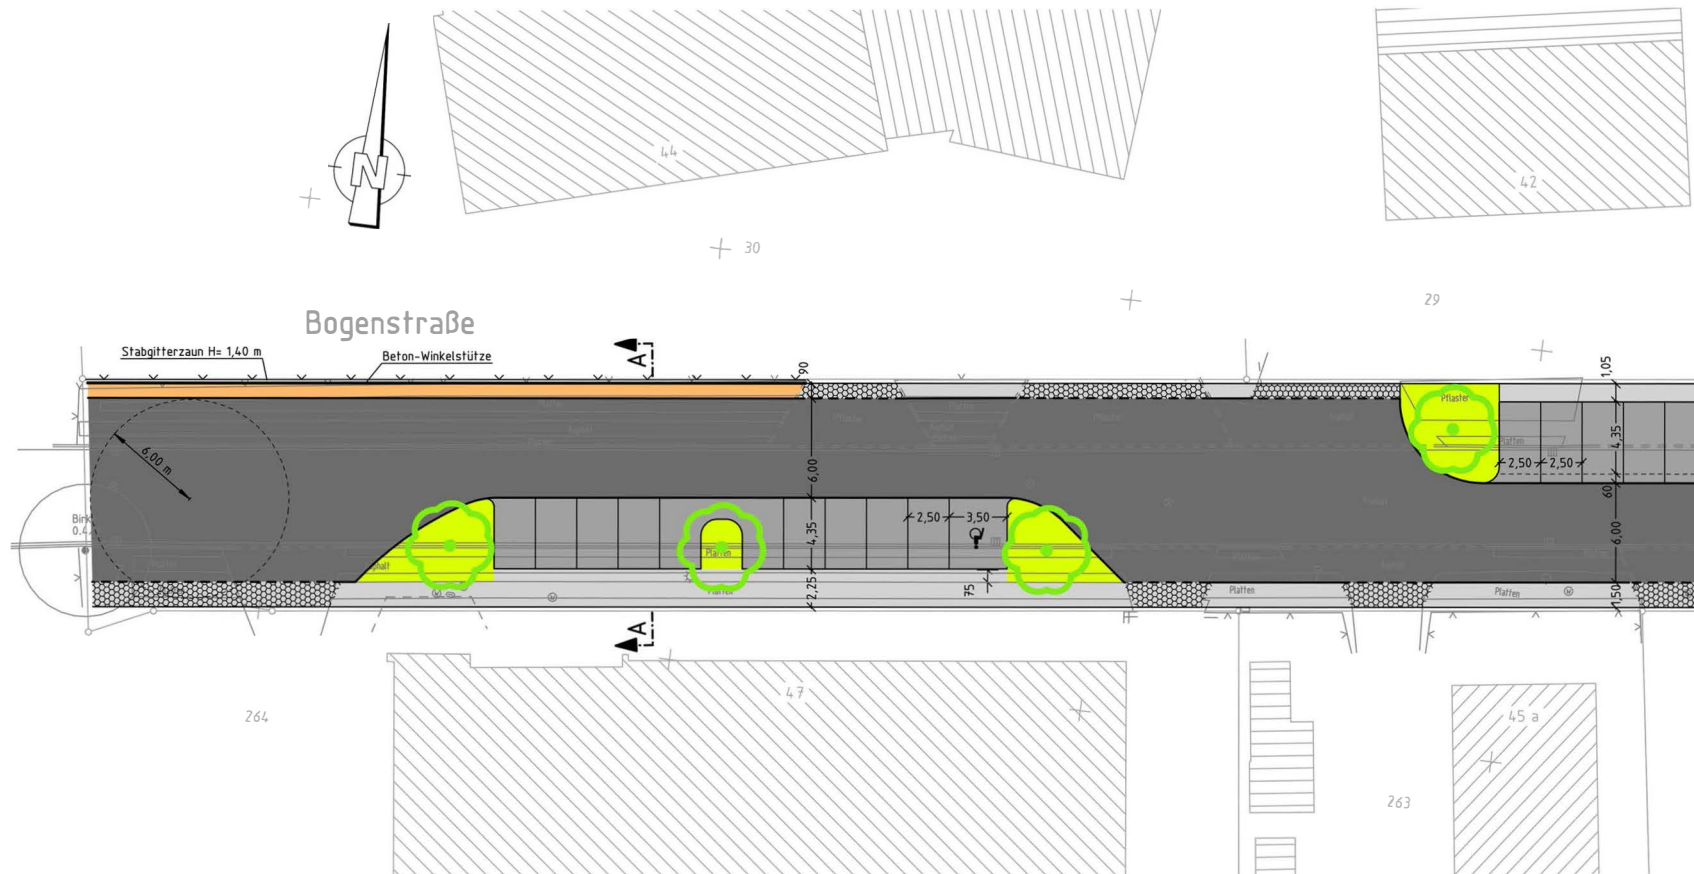


Anlage 2.1

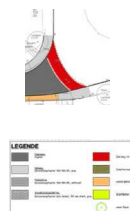

Übersicht

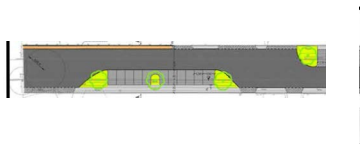

LEGENDE

	Fahrbahn: Asphalt		Überweg rot
	Gehweg: Betonsteinpflaster 100/100/80, grau		Schotterrasen
	Betonsteinpflaster 100/100/80, anthrazit		wassergebundene Decke
	Grundstückzufahrten: Betonsteinpflaster 6KA (Wabe), 100 mm stark, grau		Grünflächen
			neuer Baum