


Schnitt A-A

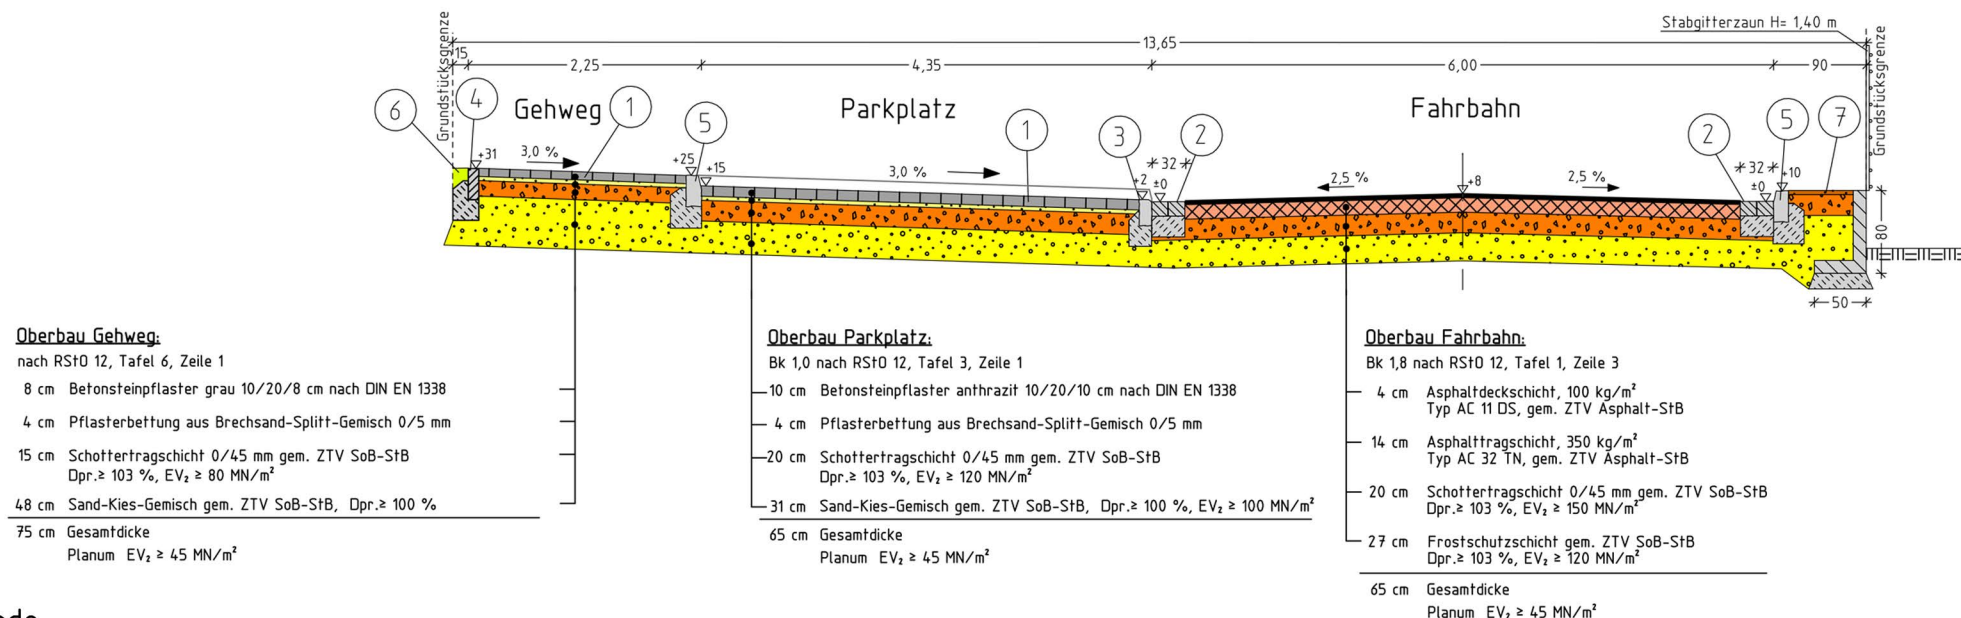

Legende

- ① Betonsteinpflaster grau/anthrazit
- ② Wasserlauf/Läufer aus Betonwürfelsteinen DIN EN 1338
160/160/140 grau in 20 cm Betonbettung C12/15
- ③ Natursteinbord DIN 482 - A6-120 mit 2 cm Fase
in 20 cm C 12/15 mit Rückenstütze
- ④ Tiefbord DIN EN 1340 - TB 10x30 - in 20 cm C 12/15 mit Rückenstütze
- ⑤ Natursteinbord DIN 482 - A5-150 in 20 cm C 12/15 mit Rückenstütze
- ⑥ 10-20 cm Oberboden
- ⑦ 4 cm Glensanda

Schnitt B-B

