



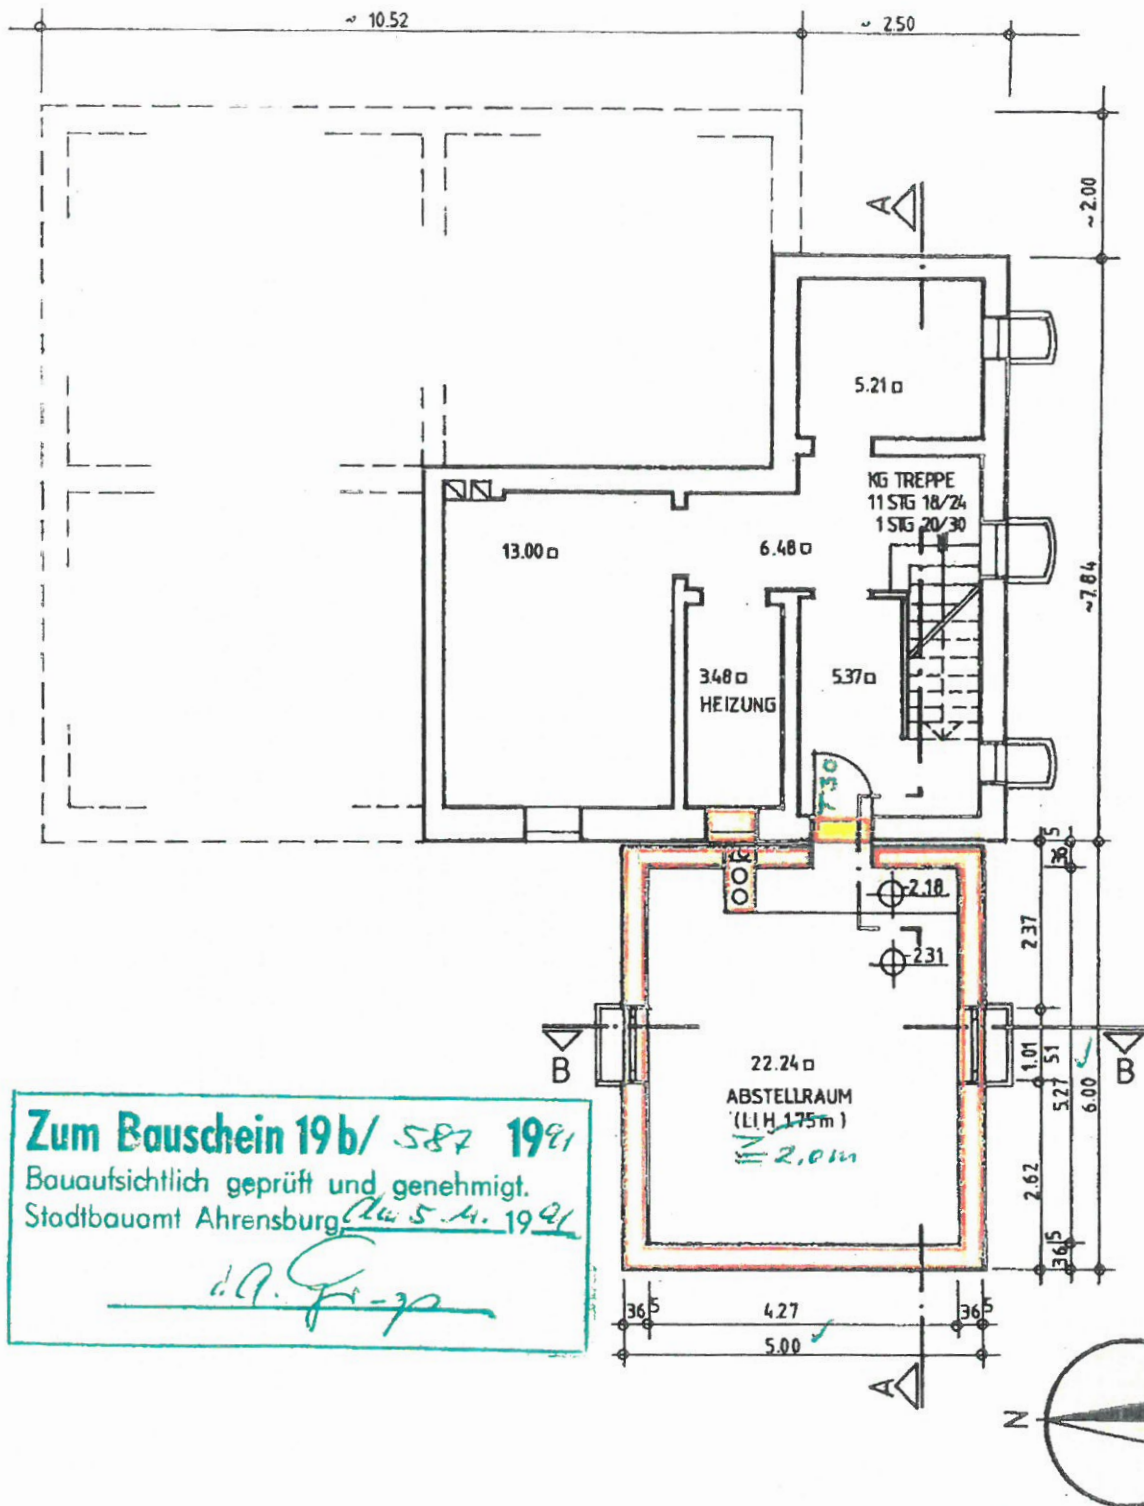


Zum Bauschein 19b/ 587 1991
Bauaufsichtlich geprüft und genehmigt.
Stadtbauamt Ahrensburg, 24.5.1991
d. A. G. - p.

VILLA KUNTERBUNT				
AHRENSBURG. • AM ALTEN MARKT 6				
ANBAU				
BEZEICHNUNG : KELLERGECHOSS ✓				
M. 1:100	GEZ. kur	GES.	DAT. 24.7.91	BL. NR. 2
BAUHERR :		MAGISTRAT DER STADT AHRENSBURG		
PLANUNG :		HOCHBAUABTEILUNG		

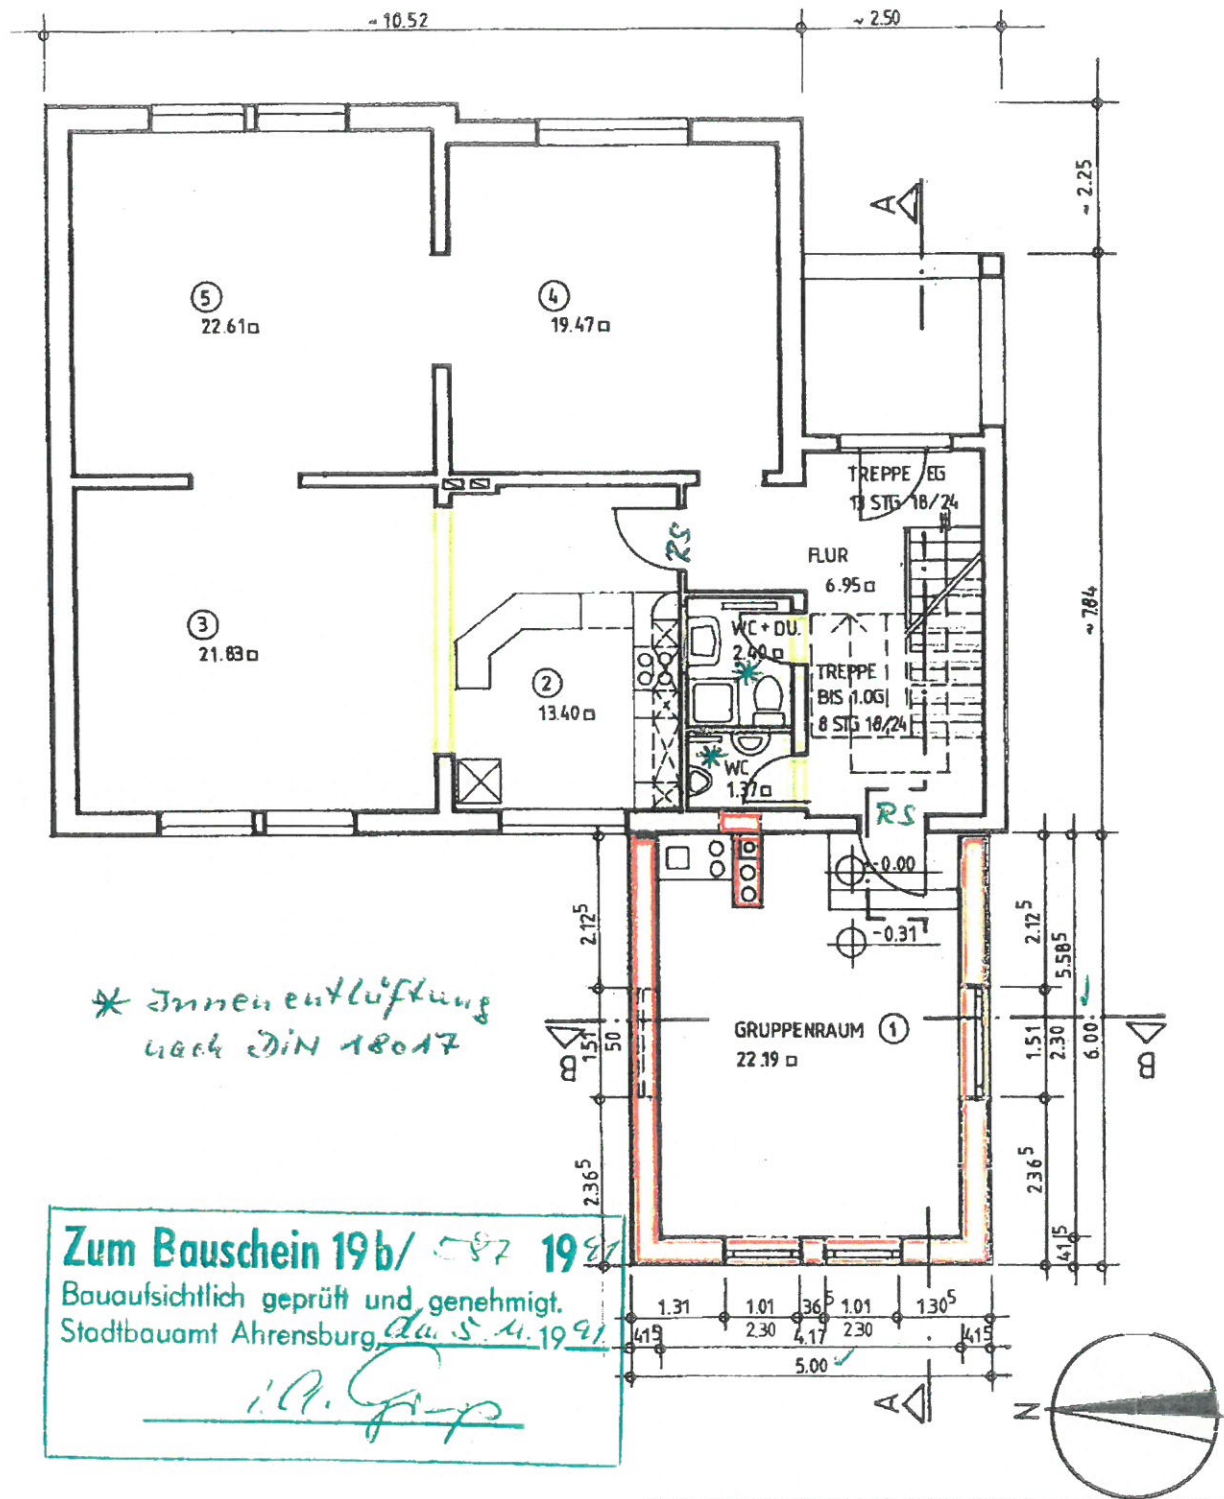


VILLA KUNTERBUNT				
AHRENSBURG. • AM ALTEN MARKT 6				
ANBAU				
BEZEICHNUNG :			ERDGESCHOSS ✓	
M. 1:100	GEZ. 62	GES.	DAT. 24.7.91	BL. NR. 3
BAUHERR :		MAGISTRAT DER STADT AHRENSBURG		
PLANUNG :		HOCHBAUABTEILUNG		

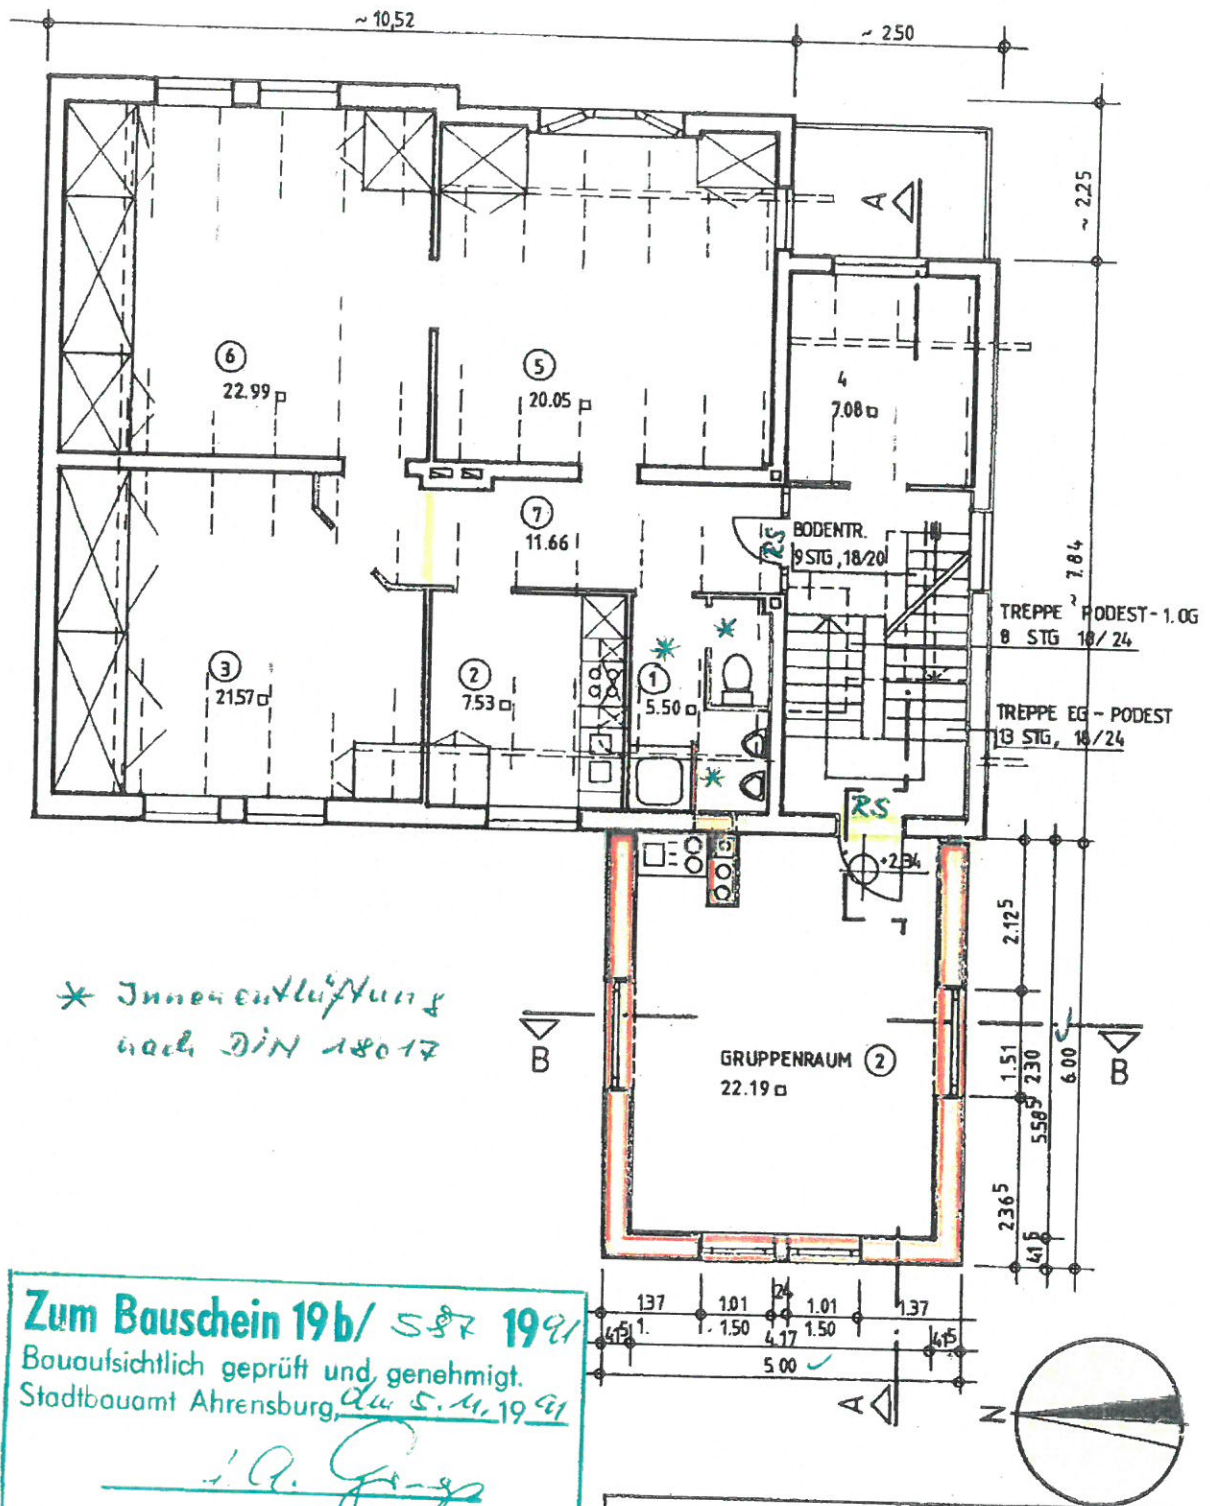

L. A. Gray

VILLA KUNTERBUNT			
AHRENSBURG. • AM ALTEN MARKT 6			
ANBAU			
BEZEICHNUNG :		OBERGESCHOSS ✓	
M. 1:100	GEZ. <i>ein</i>	GES.	DAT. 24.7.91 BL. NR. 4
BAUHERR :		MAGISTRAT DER STADT AHRENSBURG	
PLANUNG :		HOCHBAUABTEILUNG	

BA

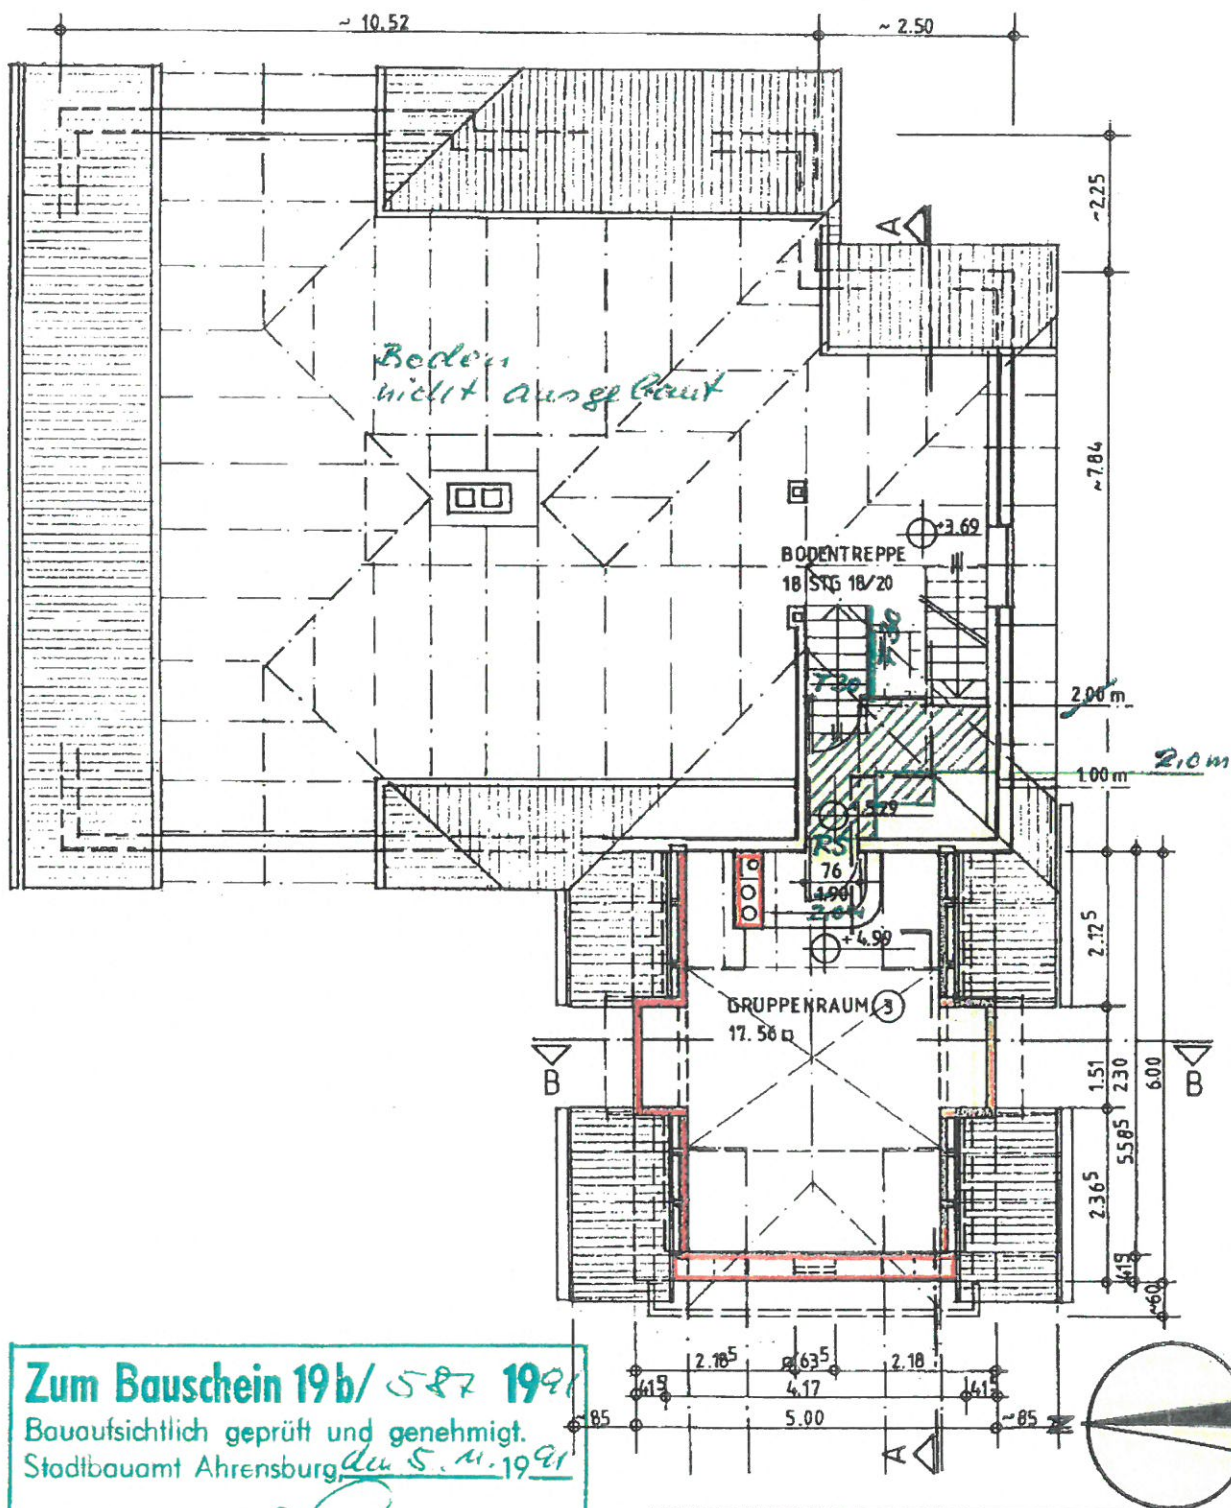

Zum Bauschein 19b/ 587 1991
 Bauaufsichtlich geprüft und genehmigt.
 Stadtbauamt Ahrensburg, *den 5. 11. 1991*
J. A. G.

VILLA KUNTERBUNT				
AHRENSBURG. • AM ALTEN MARKT 6				
ANBAU				
BEZEICHNUNG :			DACHGESCHOSS ✓	
M. 1:100	GEZ. Gru	GES.	DAT. 24.7.91	BL. NR. 5
BAUHERR :		MAGISTRAT DER STADT AHRENSBURG		
PLANUNG :		HOCHBAUABTEILUNG		