


# GELTUNGSBEREICH FÜR DEN BEBAUUNGSPLAN

## NR. 80a - 1. Änderung

Gebiet: östlicher Teil des Stormarnplatzes zwischen den Sportplätzen im Westen, der Manfred-Samusch-Straße im Osten und südlich der Bebauung an der Klaus-Groth-Straße im Norden (Grundstücks-Nr. 15,17,19,21,23,25 und 27)

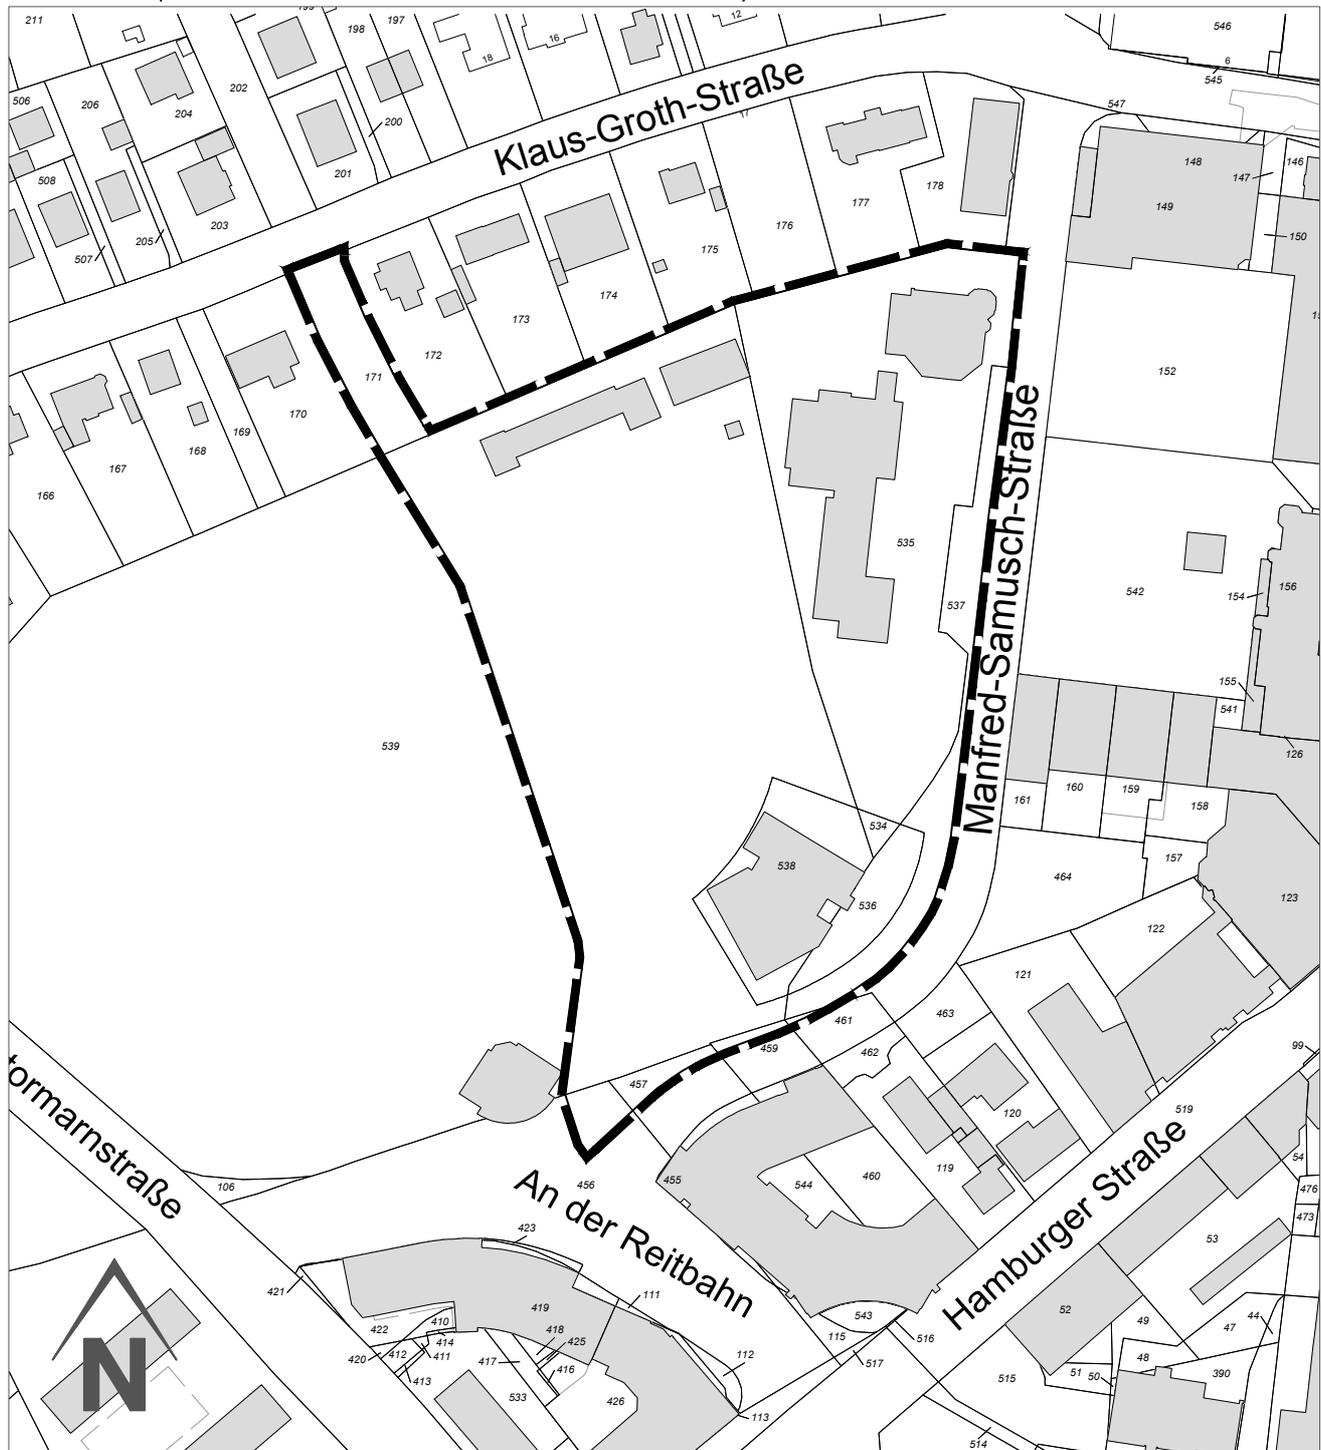

STADT AHRENSBURG

- DER BÜRGERMEISTER -

FD. IV.2

Februar 2018

