


MASSTAB : 1:500 BLATTGR. : A3
GEZ. : RW DATUM : 06/03/2019 BLATTNR. : 54

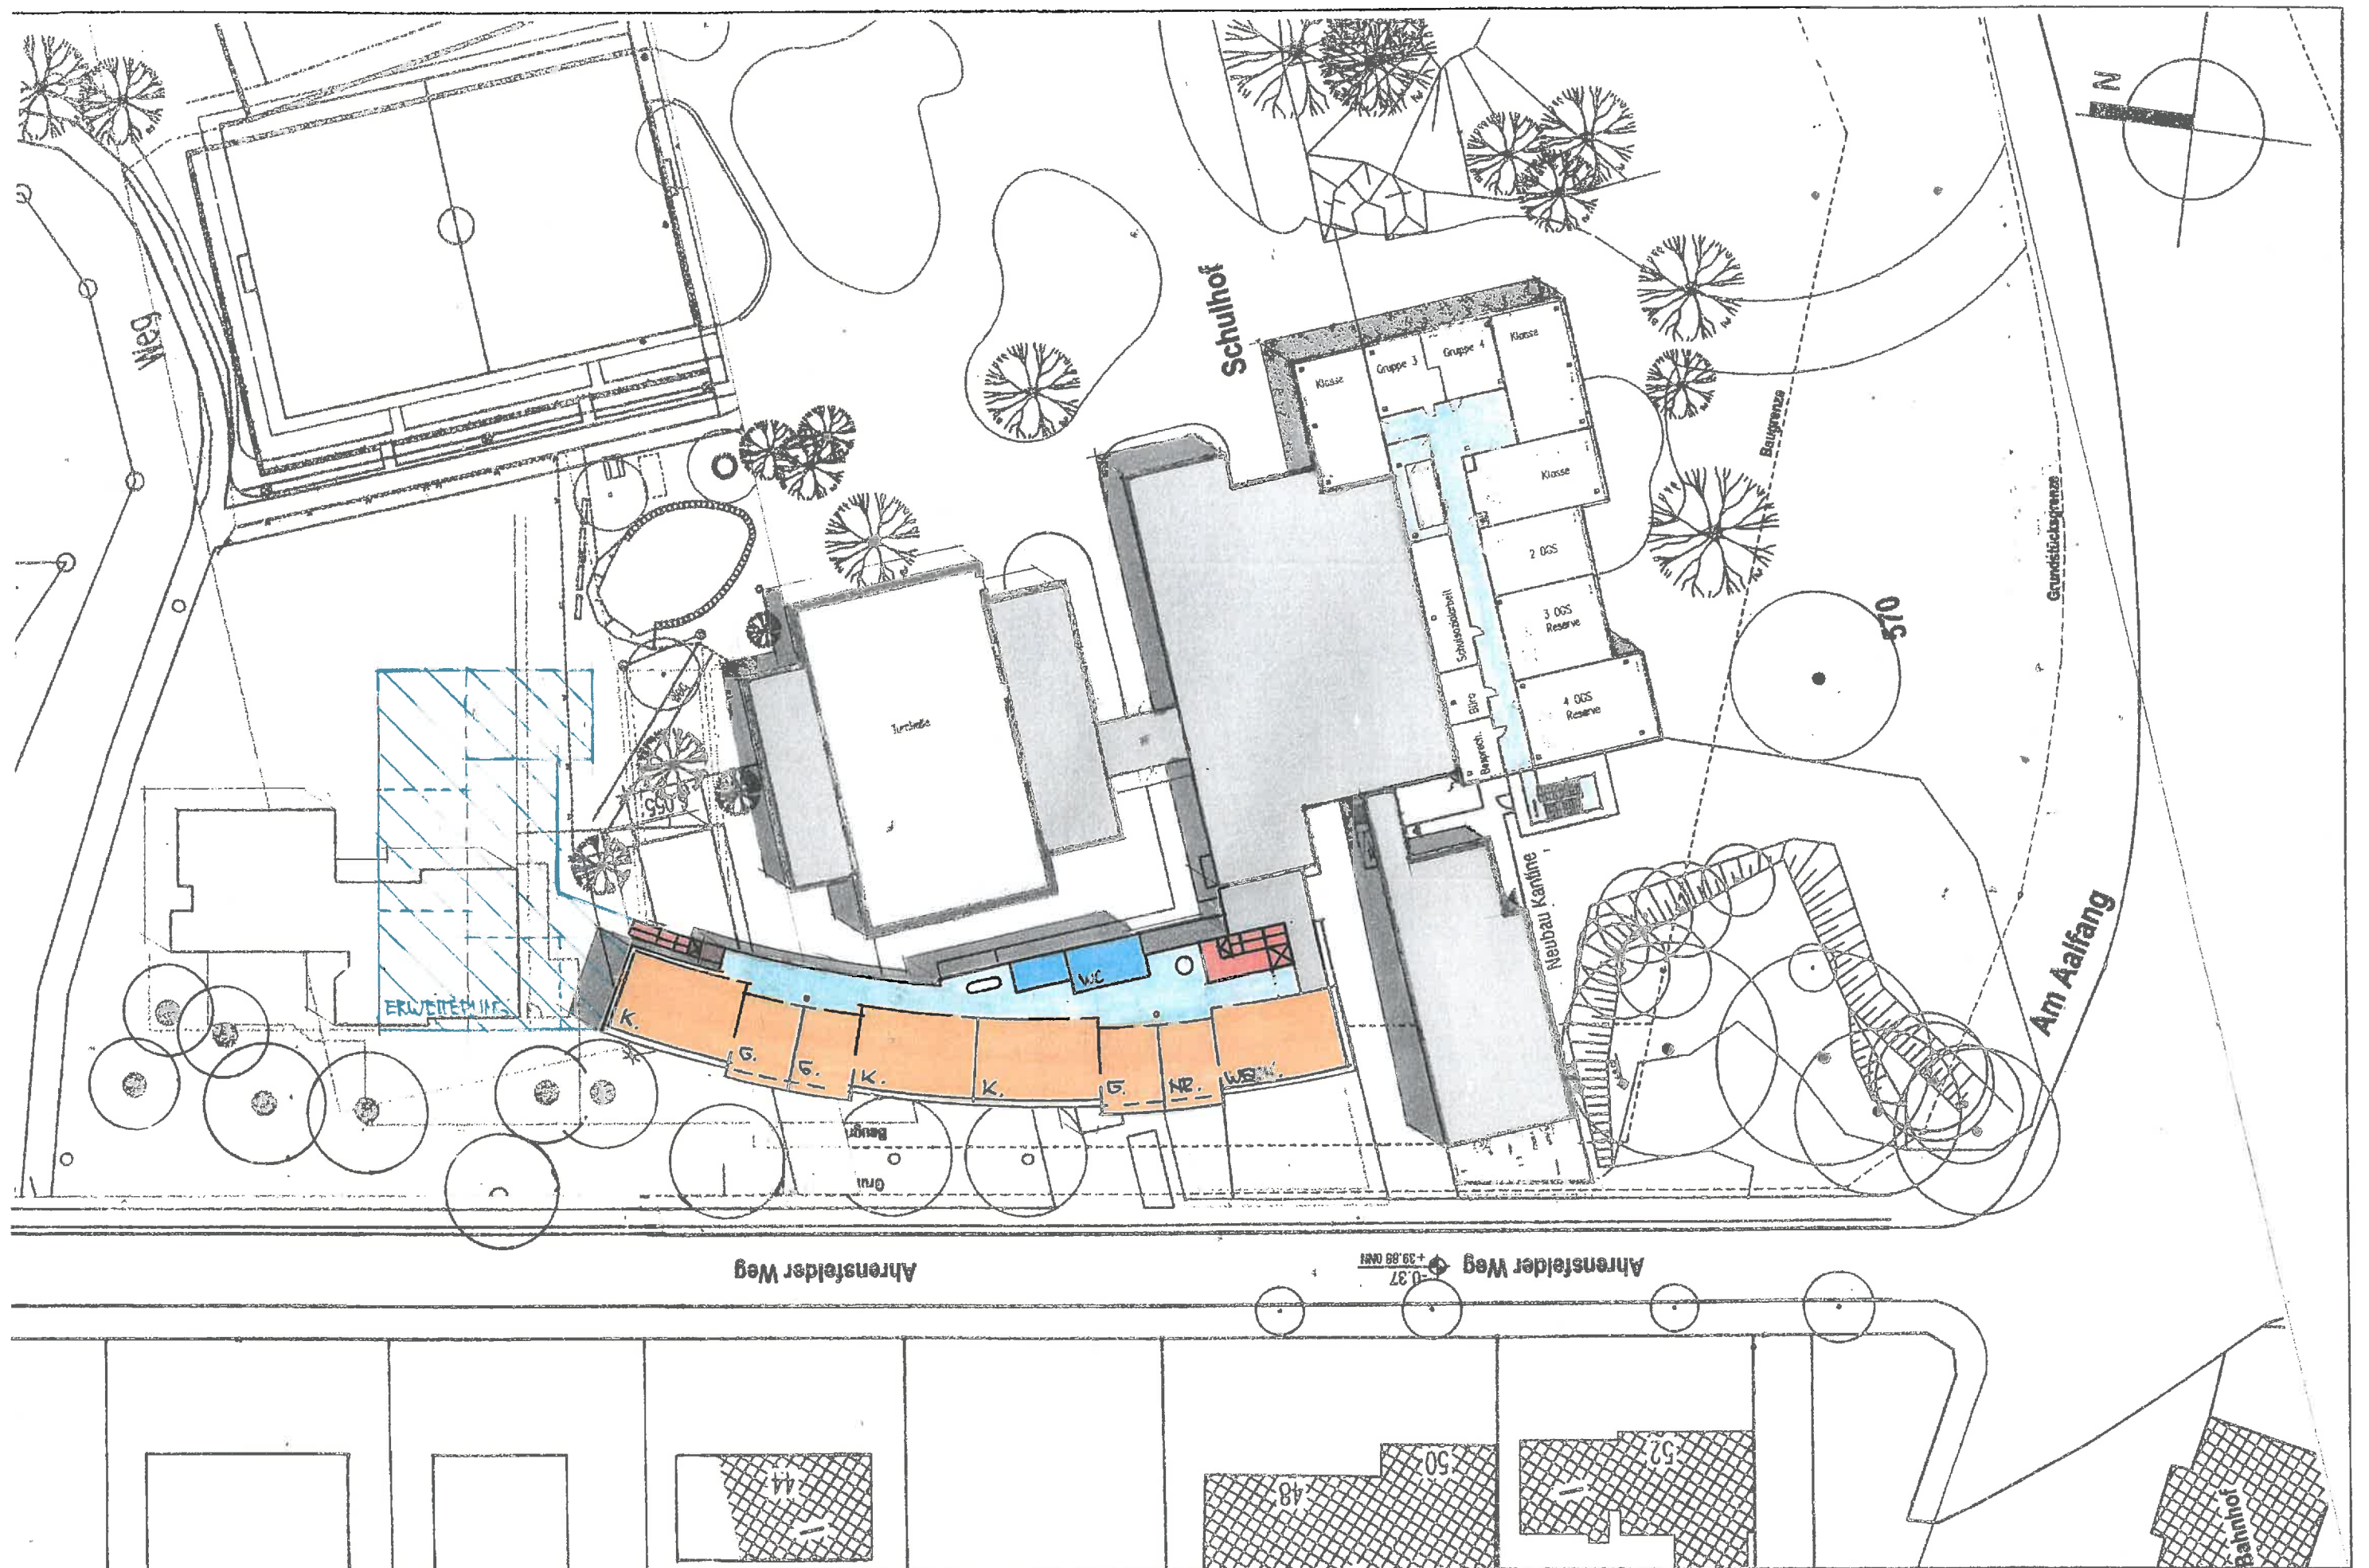

BAUVORHABEN :

GRUNDSCHULE AM AALFANG OGS
AHRENSFELDER WEG 43, 22926 AHRENSBURG

BAUHERR :

STADT AHRENSBURG
AN DER STRUSBEK 23, 22926 AHRENSBURG

ARCHITEKT :

WISCHHUSEN ARCHITEKTUR
FÖHRENWEG 15 22335 HAMBURG

PLANINHALT :

MACHBARKEITSSTUDIE: VARIANTE 2, OBERGESCHOSS

MASSTAB : 1/500

BLATTGR. : A3

GEZ. :

RW

DATUM : 06/05/2019

BLATTNR. : 512