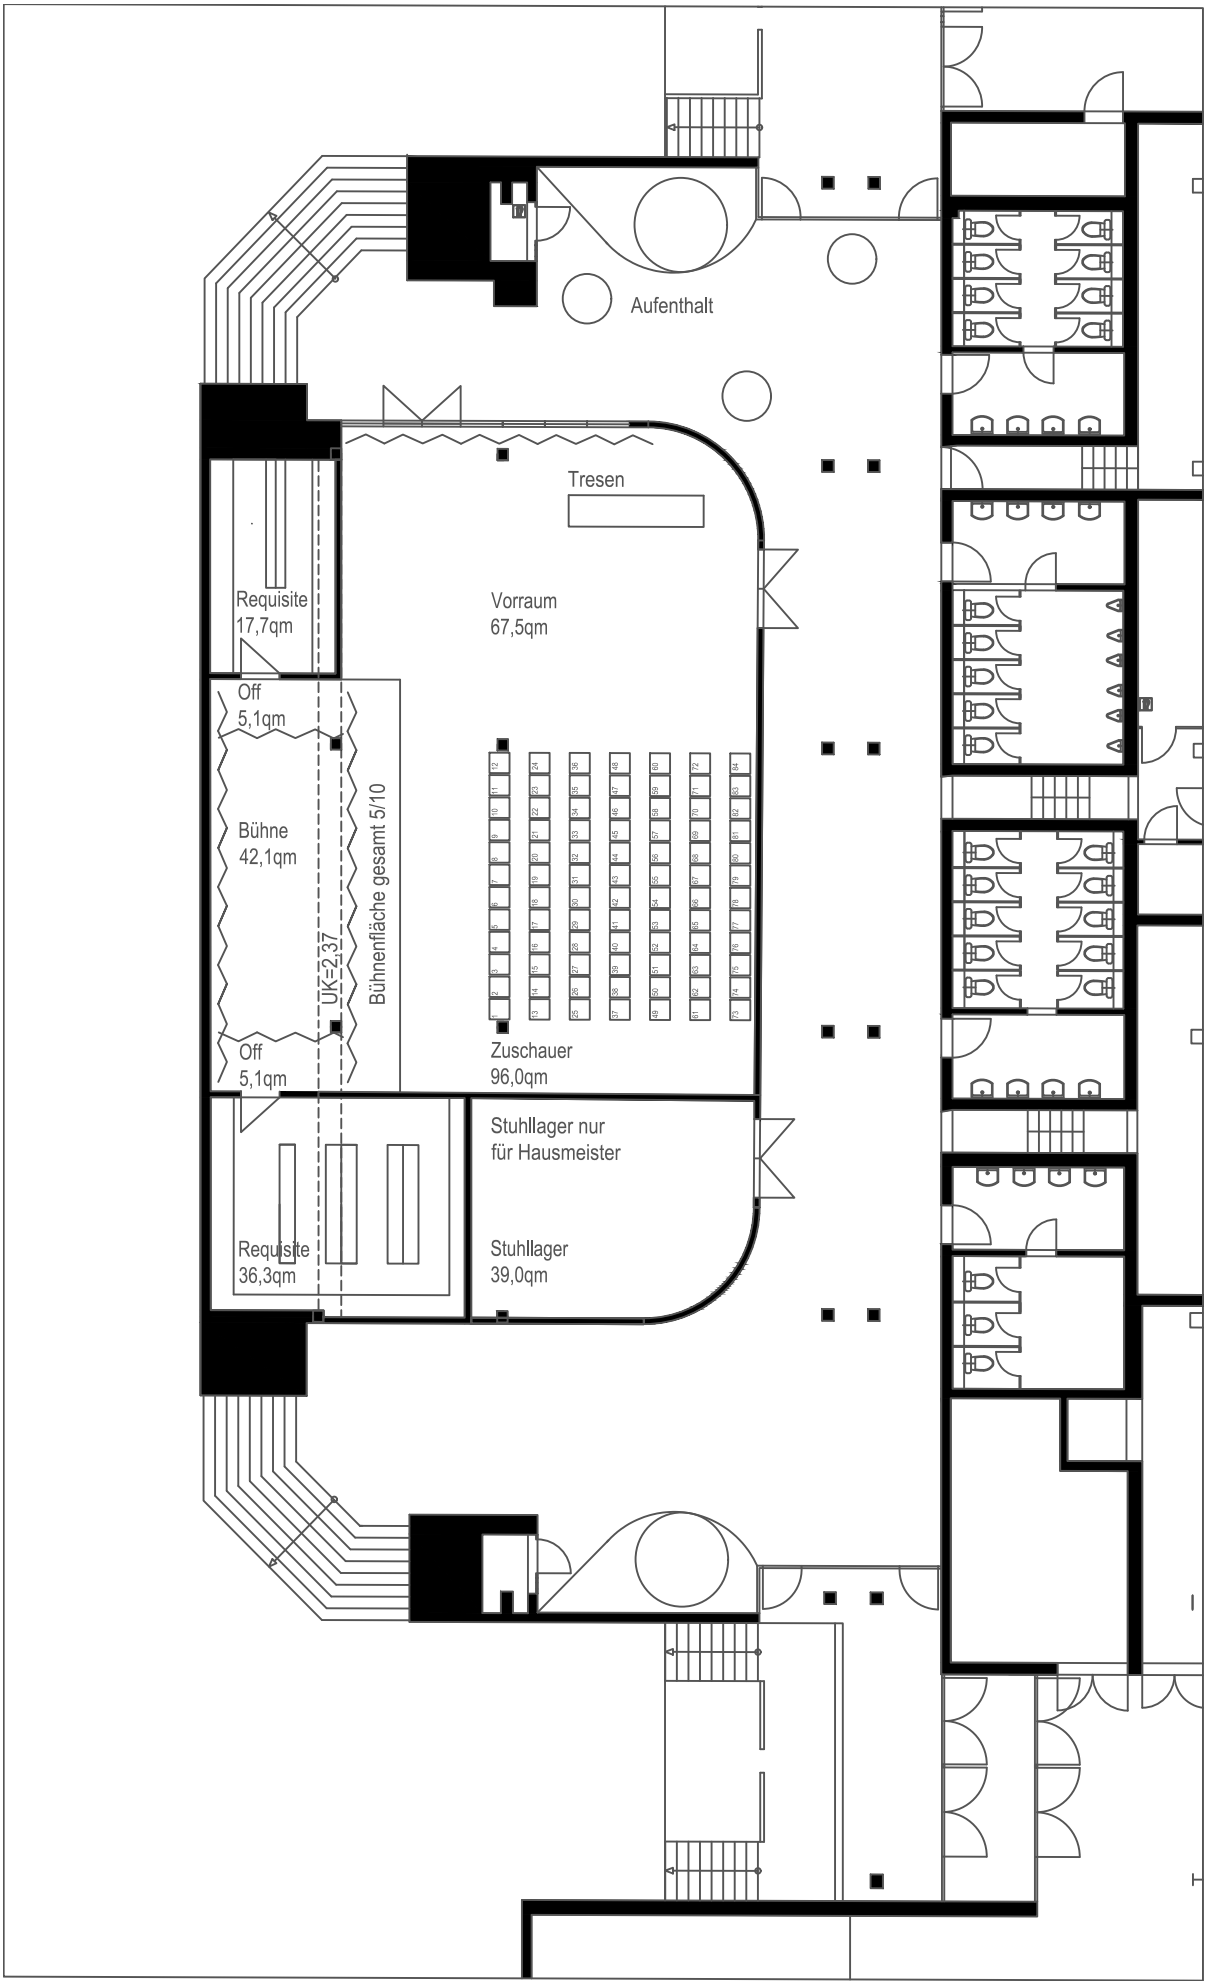
Aufenthalt
Tresen
Requisite
17,7qm
Vorraum
67,5qm
Off
5,1qm
Bühne
42,1qm
UK=2,37
Bühnenfläche gesamt 5/10
Off
5,1qm
Zuschauer
96,0qm
Stuhllager nur
für Hausmeister
Requisite
36,3qm
Stuhllager
39,0qm