Anhang 19 zur Anlage 3
Vorlagen-Nr. 2019/170

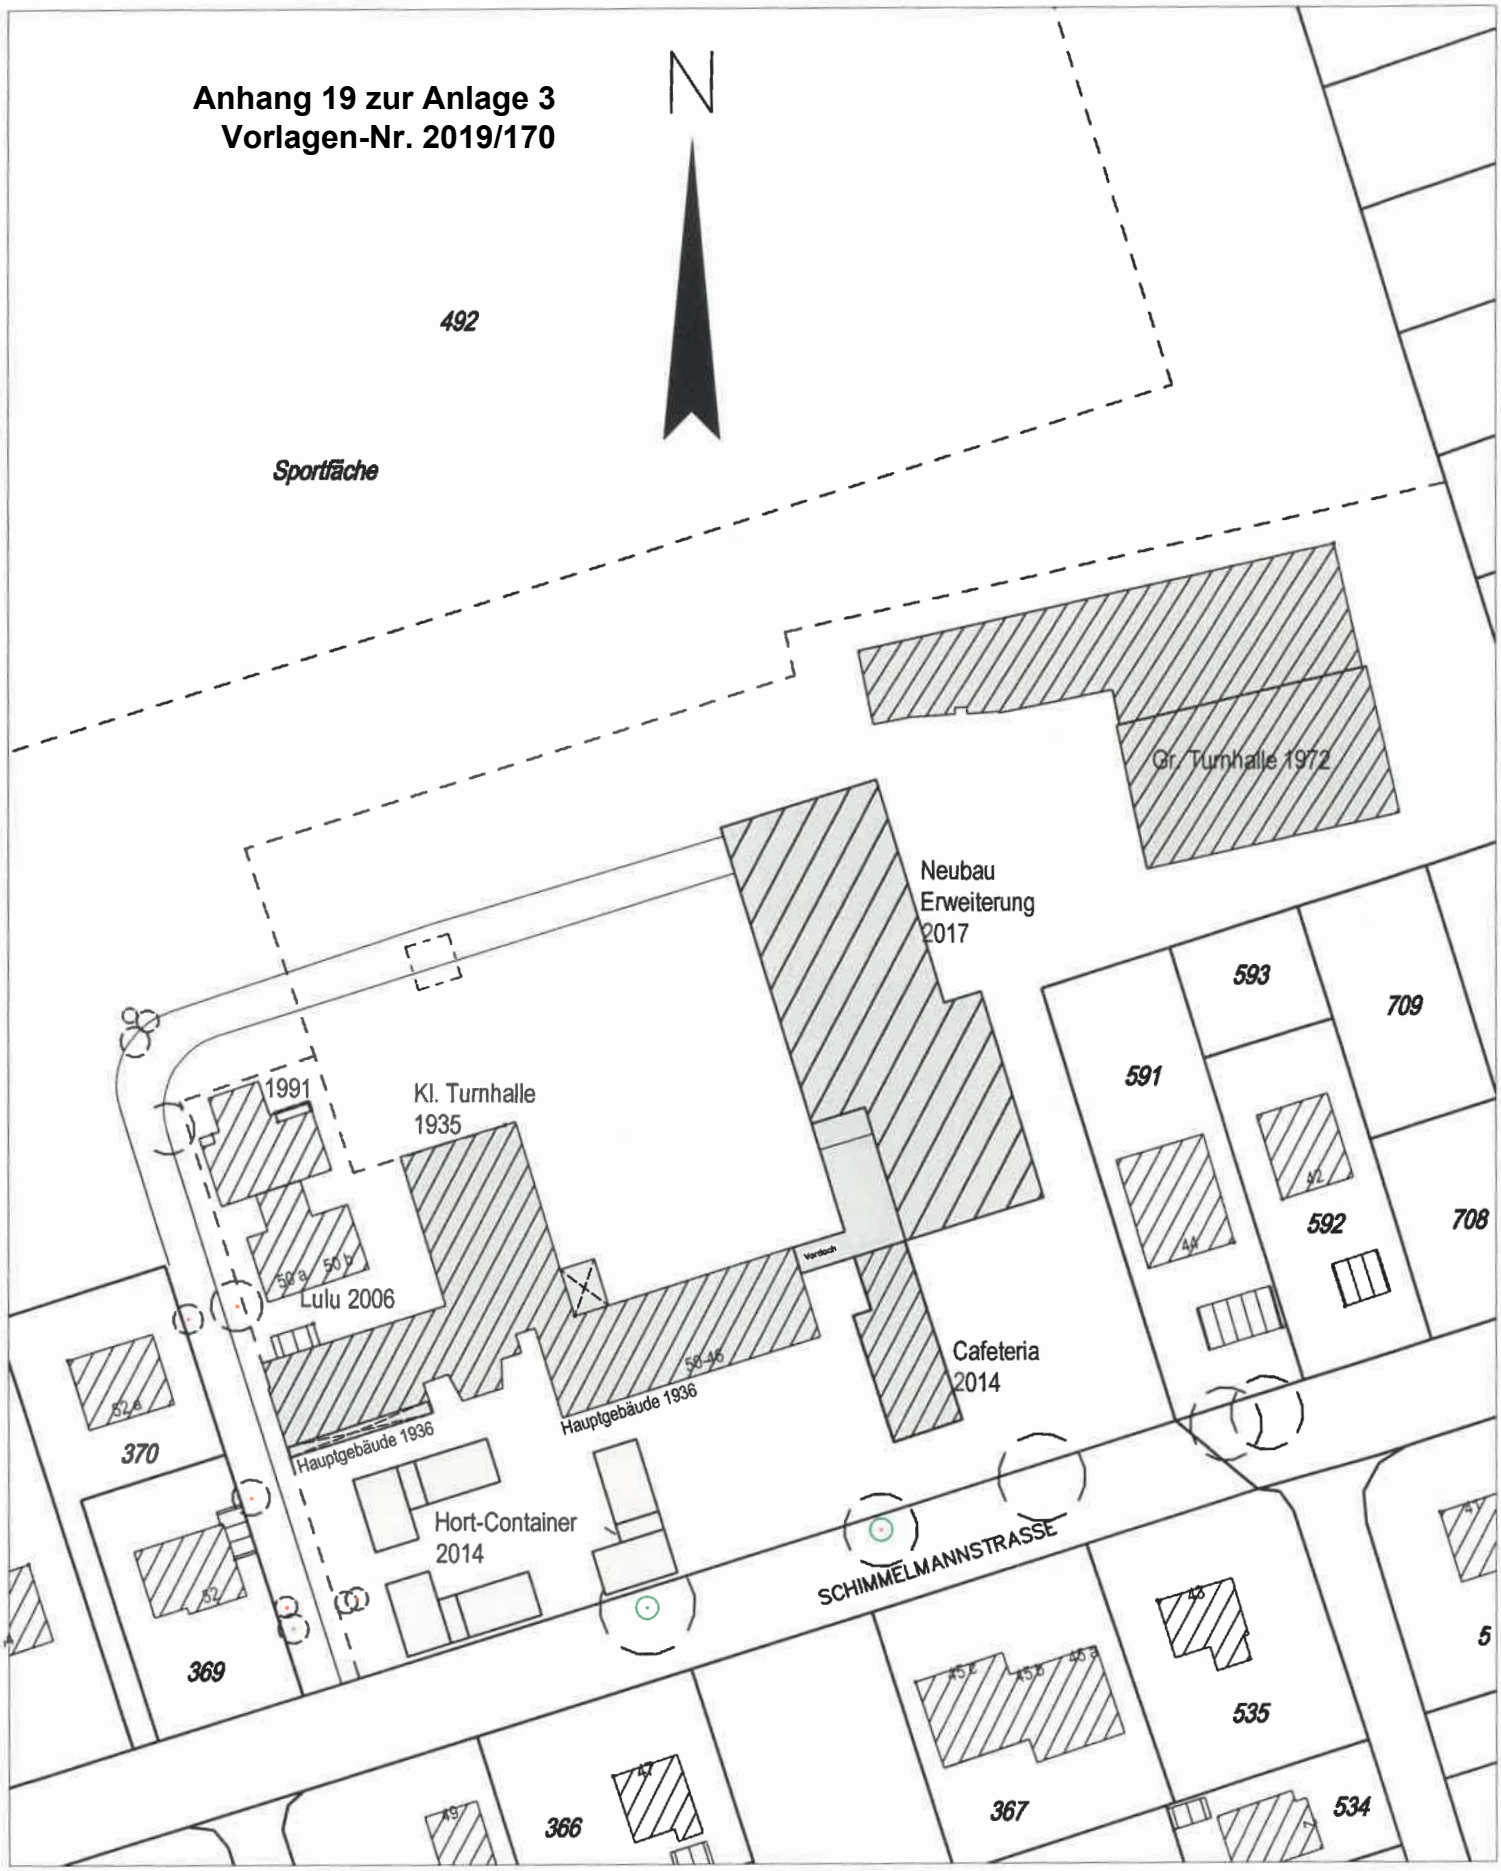

GS Am Reesenbüttel
M 1:1000
Nov.2017