


**Anhang 21 zur Anlage 3
Vorlagen-Nr. 2019/170**

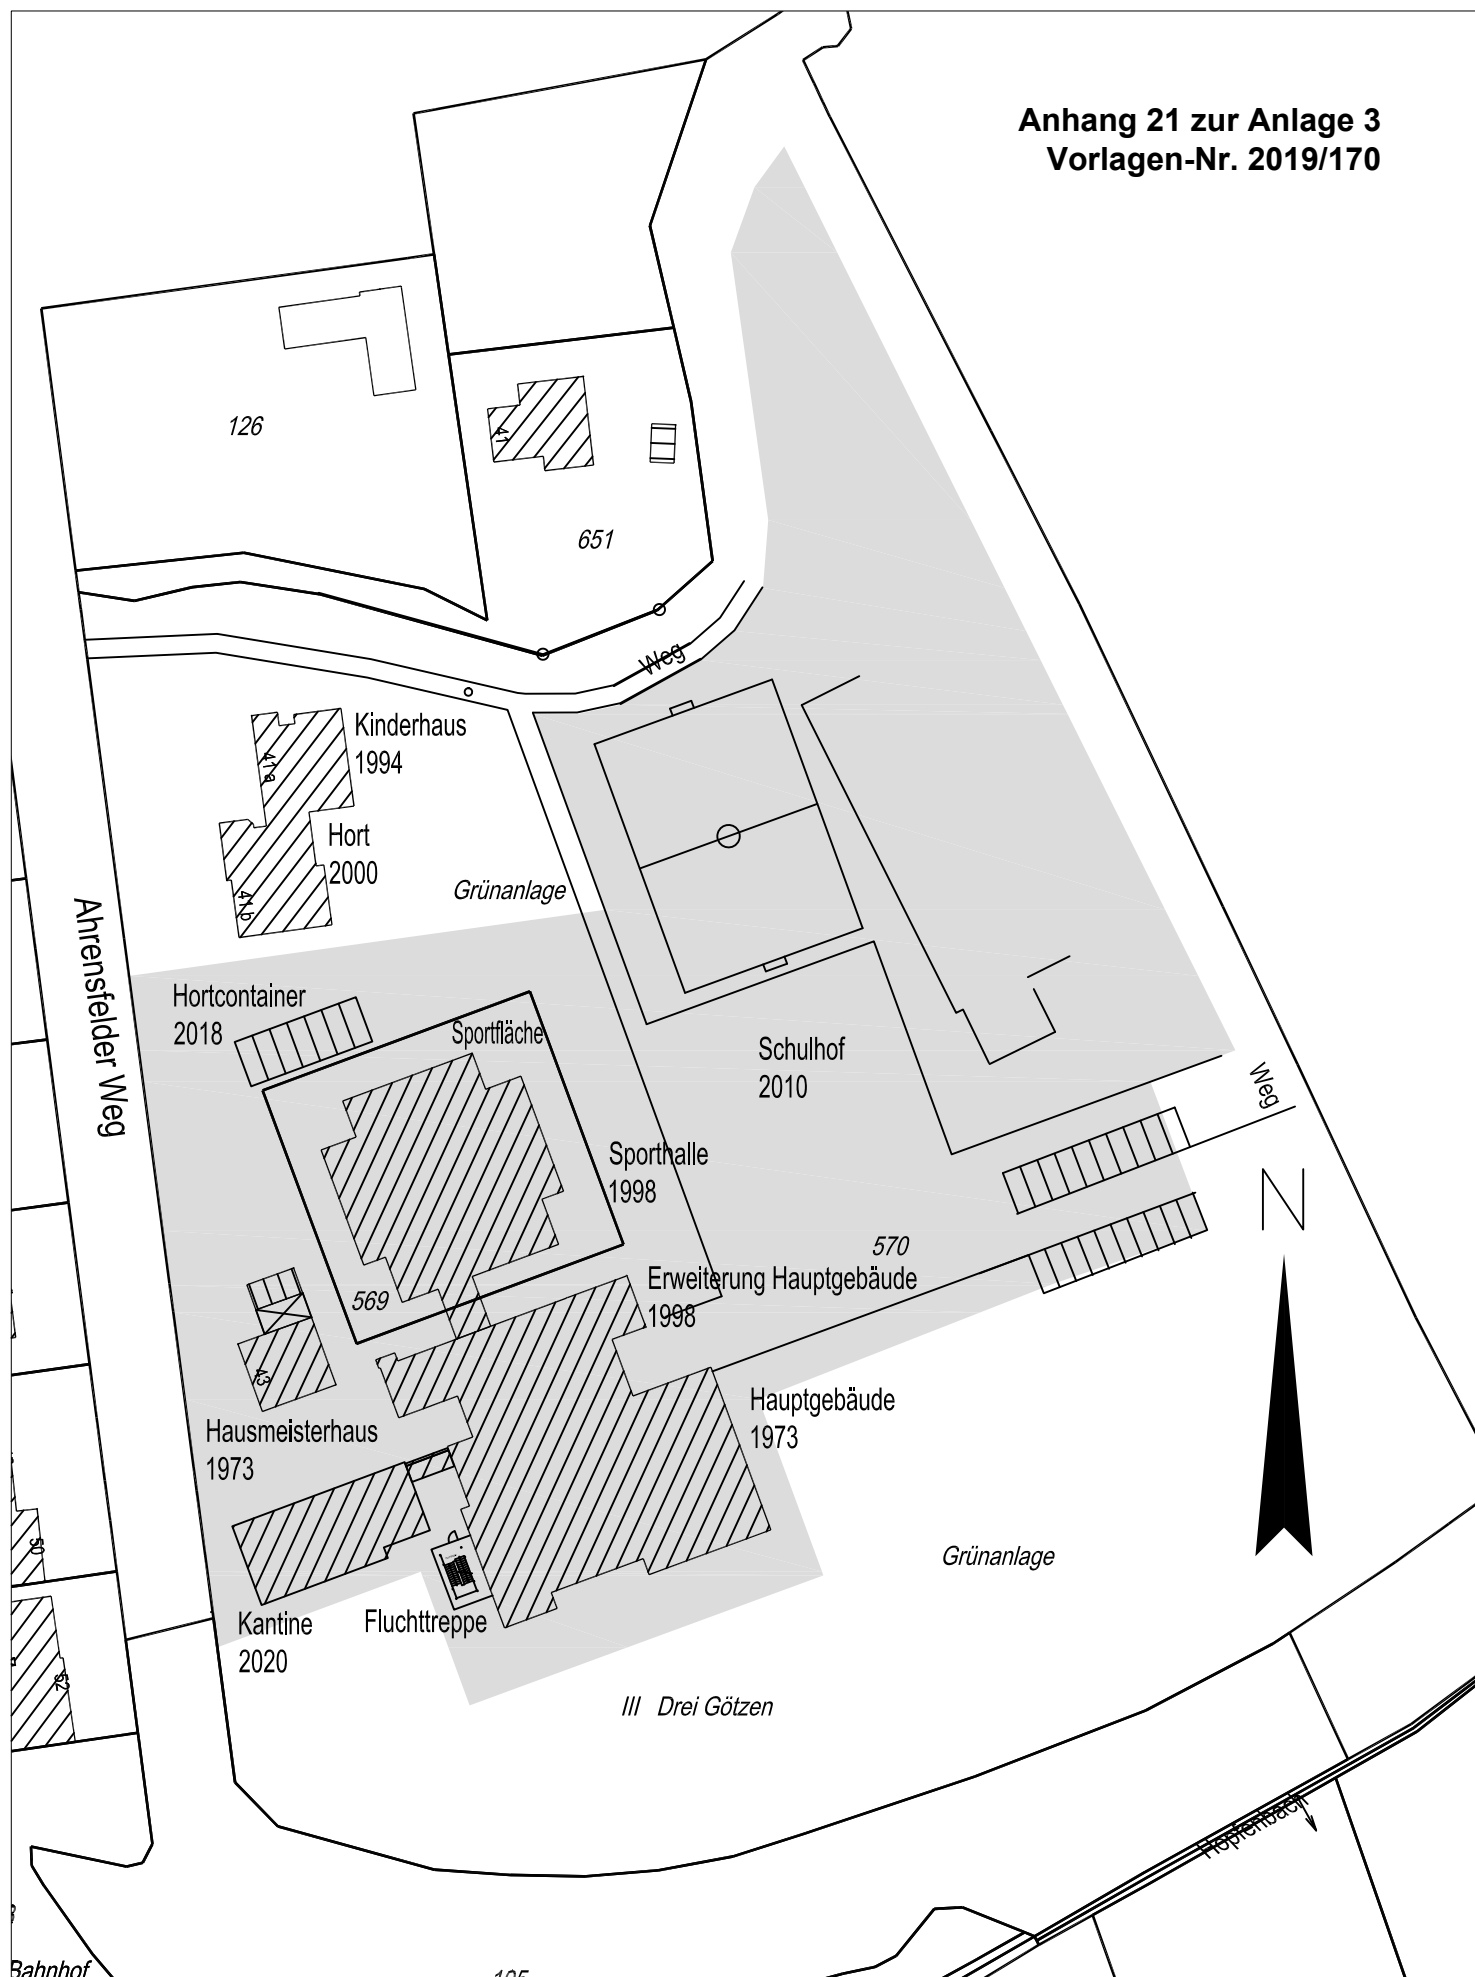

GS Am Aalfang

M 1:1000

Oktober 2019