


GELTUNGSBEREICH FÜR DEN BEBAUUNGSPLAN NR. 54 -2. Änderung

Gebiet: nördlicher Teil des Bebauungsplans Nr. 54, südlich der Ladestraße und nördlich der Bogenstraße auf Höhe der Wendeschleife in einer Länge von ca. 130 m, umfasst die Flurstücke 240, 241, 59 und 58, Flur 17, Gemarkung Ahrensburg.

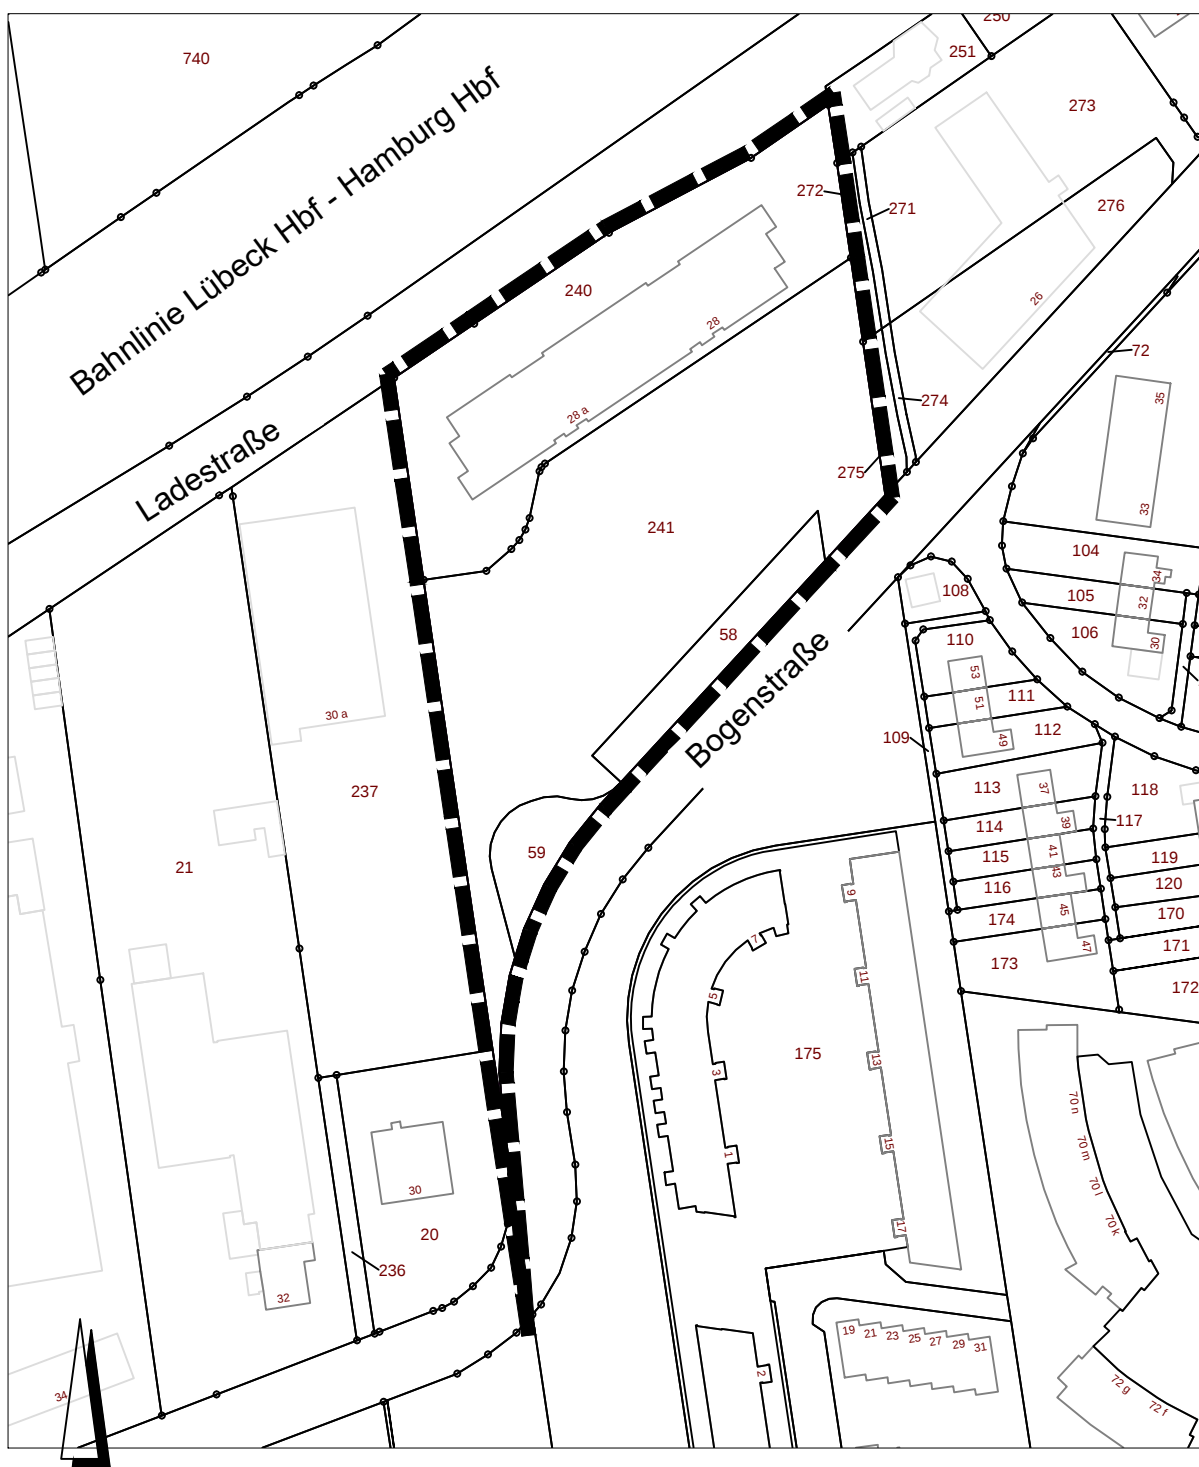

STADT AHRENSBURG

- DER BÜRGERMEISTER -

FD. IV.2

Februar 2020

