


GELTUNGSBEREICH FÜR DEN BEBAUUNGSPLAN NR. 104

Gebiet: Stormarnstraße zwischen Bahnhofstraße und Hamburger
Straße

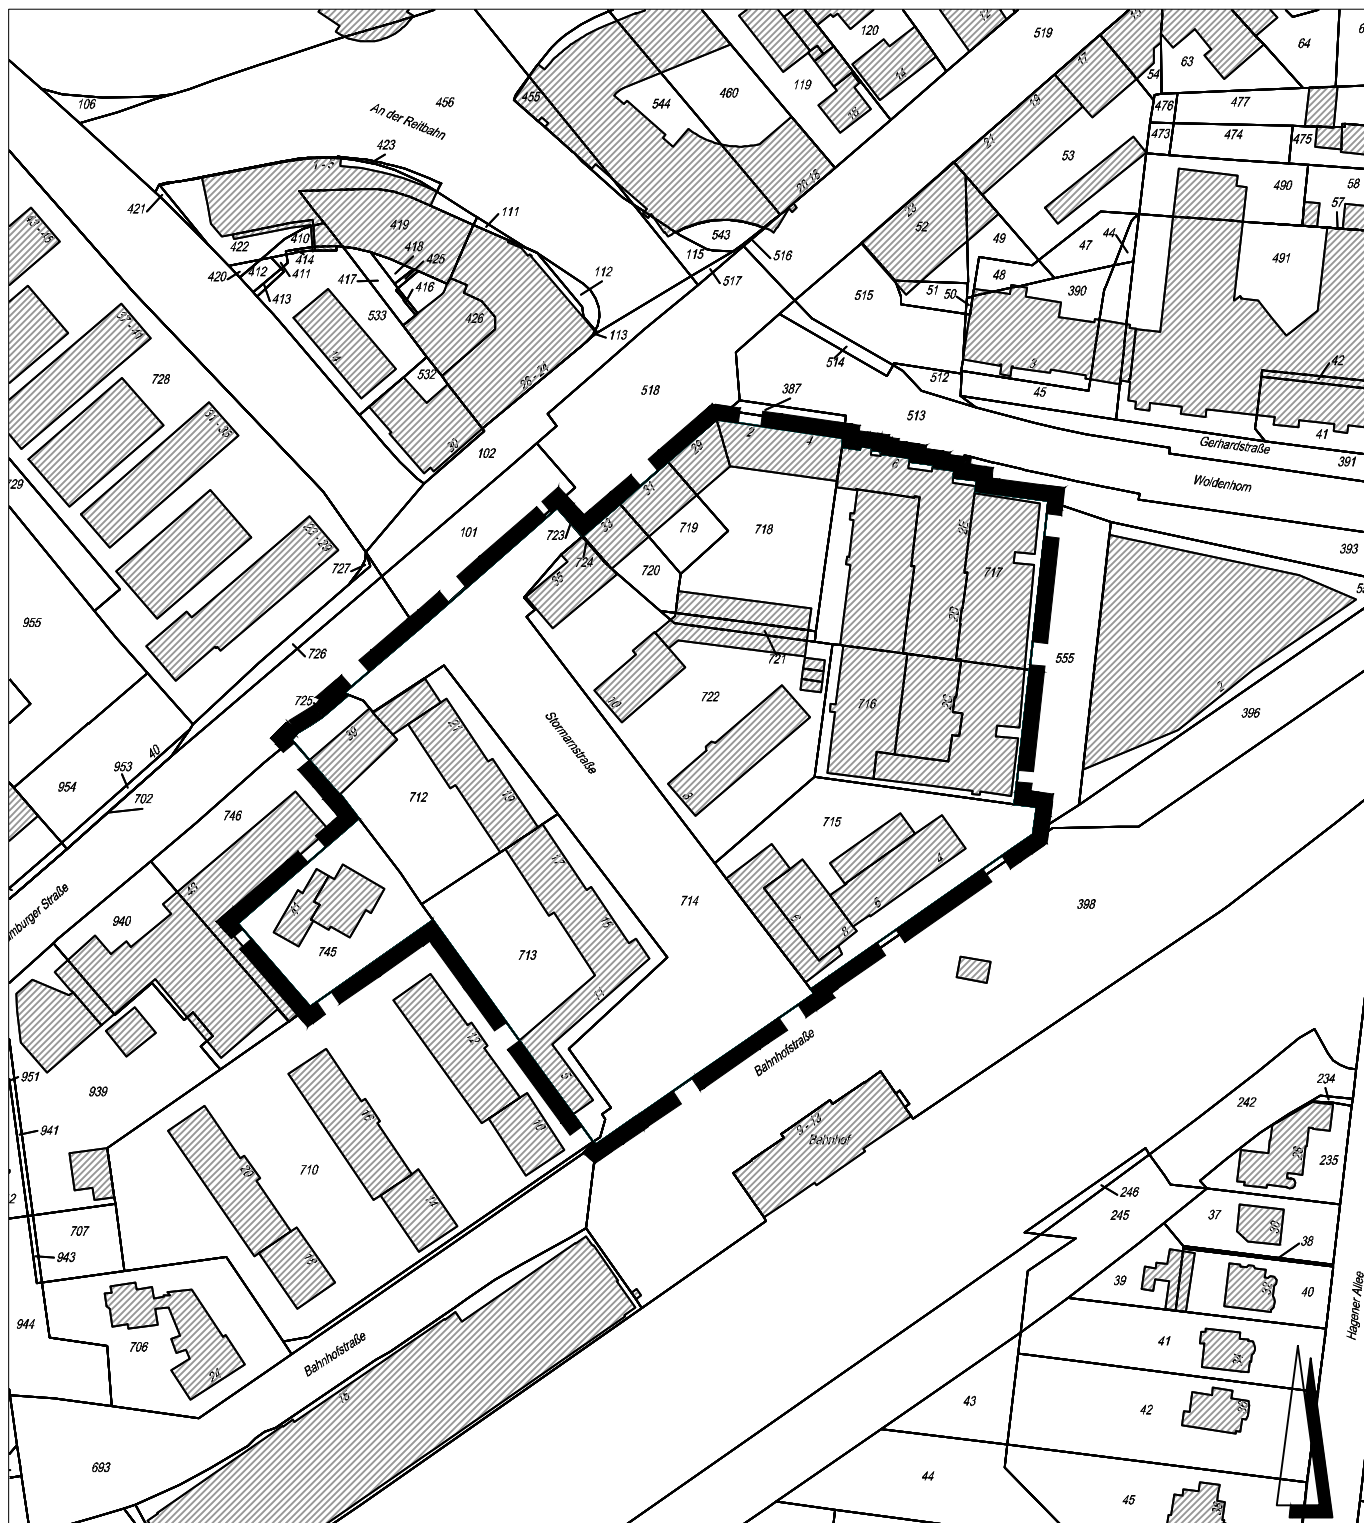

STADT AHRENSBURG
- DER BÜRGERMEISTER -
FD. IV.2 Februar 2020

