


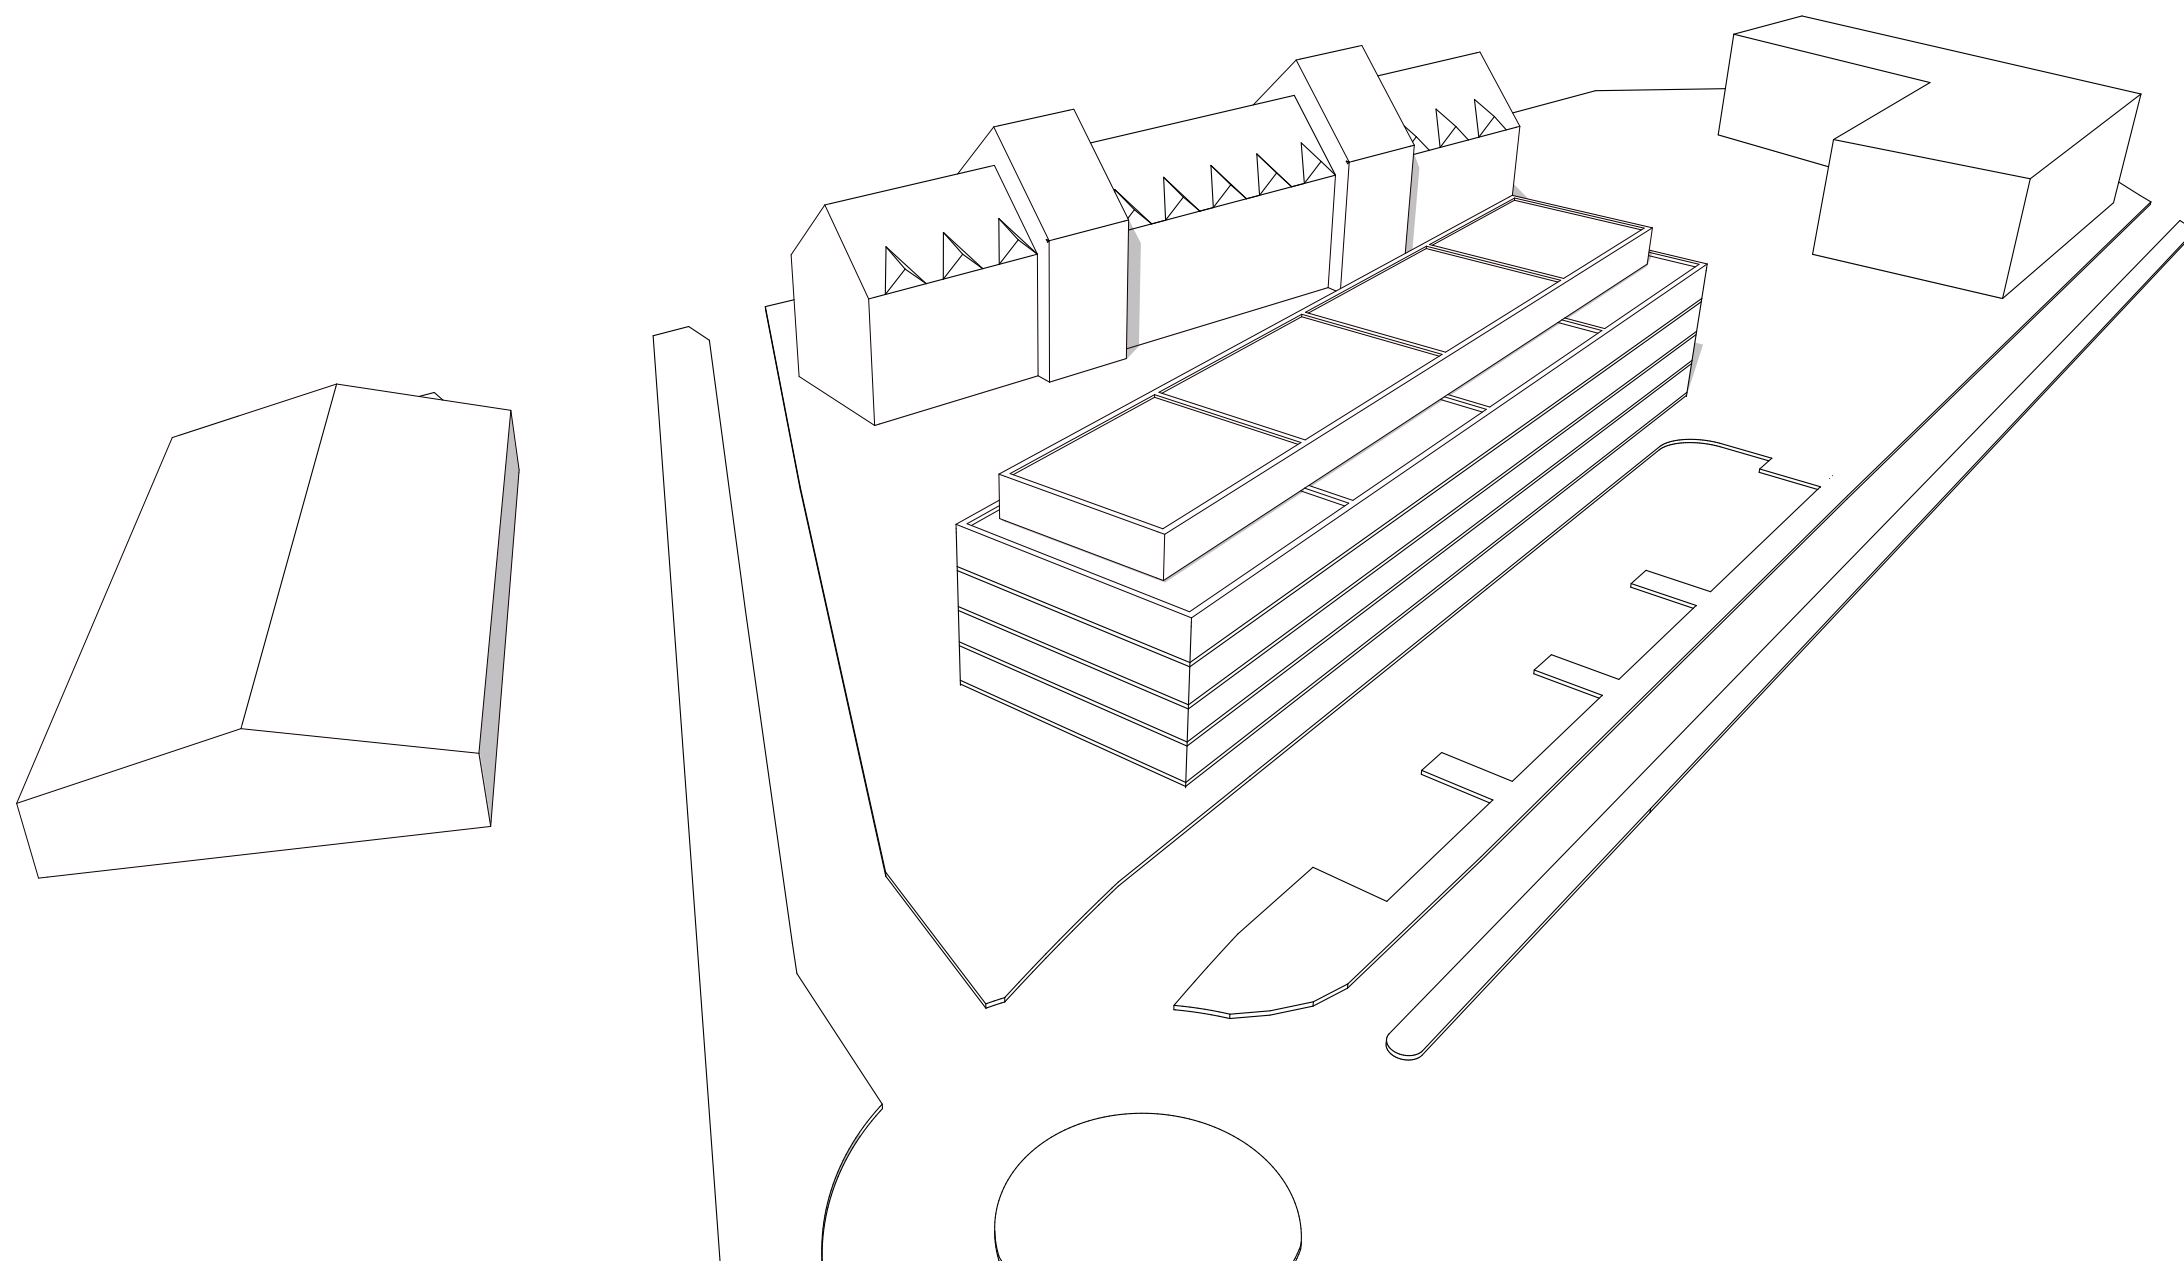

BV BOGENSTRASSE, AHRENSBURG
Bebauungsstudie
Stand: 06.03.2020



Grundstücksfläche: 5.988 m²

GRZ: 0,23

GFZ: 1,06

BGF: ca. 6.302 m²

ca. 65 Wohneinheiten + Kita

ca. 46 Stellplätze



LAGEPLAN- 1:500

APP | Architekten
PETER + PASCHEN

Ballindamm 15
20095 Hamburg

Tel 040 - 88 88 39 15 - 0
Fax 040 - 88 88 39 15 - 9

info@architekten-pp.com
www.architekten-pp.com