


## Schild 2 - Eingang SLG

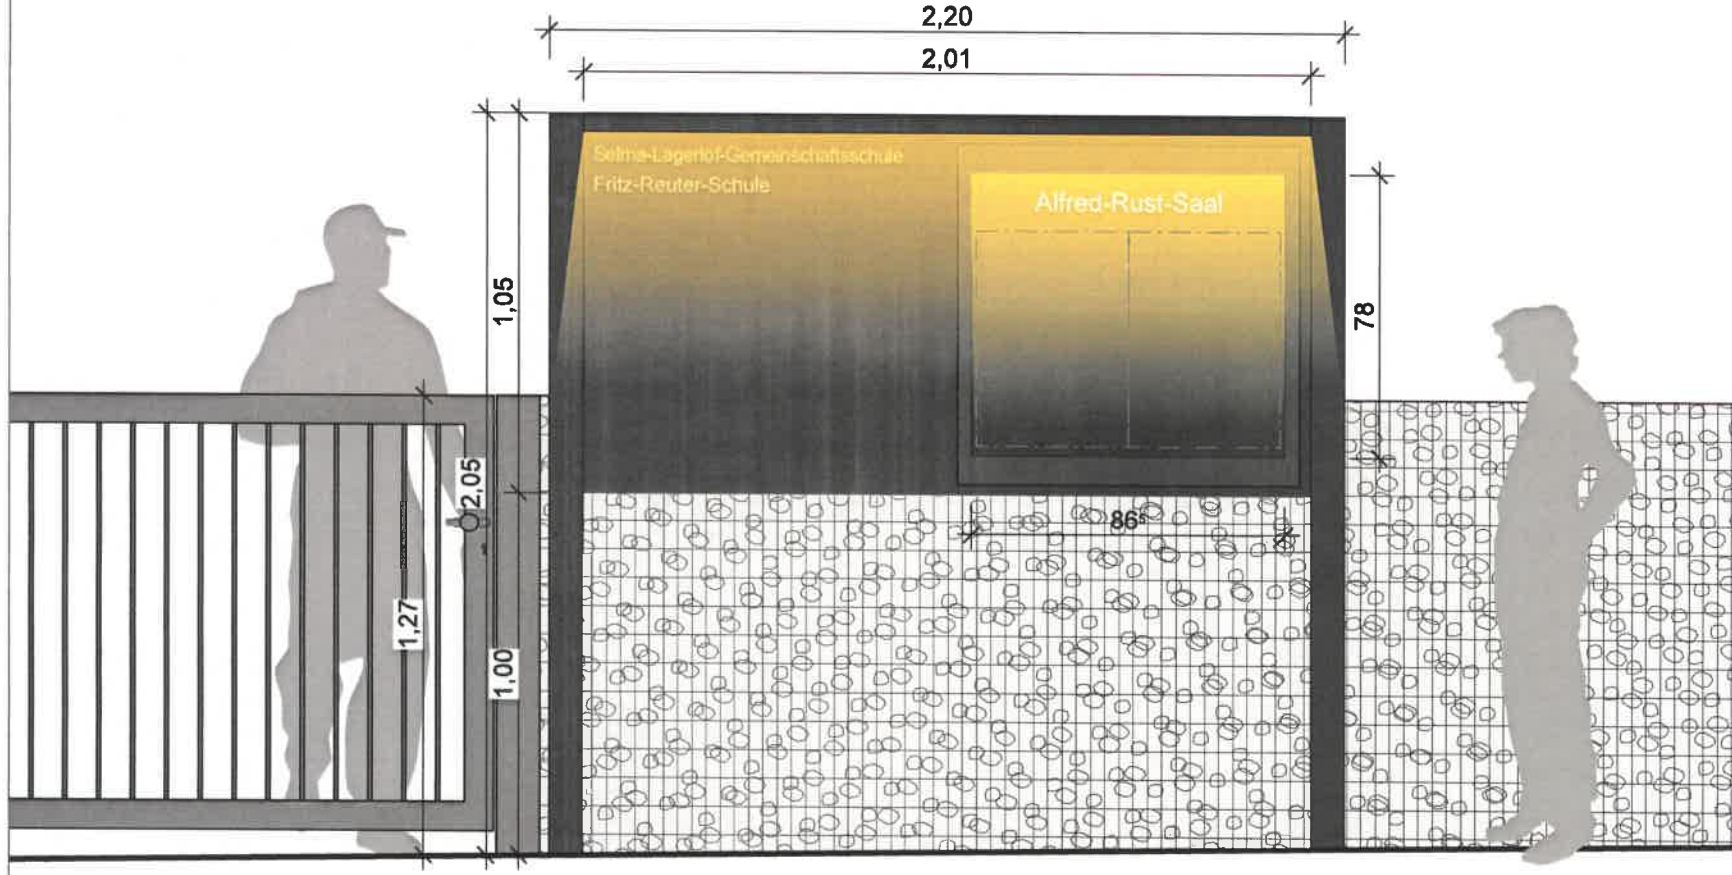

### Hinweis: alle Stahlteile in pulverbeschichtet RAL 7016

Für sämtliche Konstruktionen ist durch den Auftragnehmer eine Statik zu erstellen. Die dargestellten Bauteile sind hinsichtlich der statischen Dimensionierung zu prüfen. Eventuell erforderliche Änderungen sind mit den Landschaftsarchitekten abzustimmen. Sämtliche Maße dieser Planzeichnung sind am Bau vor Ausführung zu überprüfen.

#### HUNCK + LORENZ FREIRAUMPLANUNG

Dipl.-Ing. Landschaftsarchitekten BD/LA  
 Andreas Hunck Heike Lorenz  
 Kirchentwiete 4 22765 Hamburg  
 info@hl-freiraum.de www.hl-freiraum.de  
 T 040 5589 303 - 70 F 040 5589 303 - 90

#### BAUVORHABEN

Bauherr  
 Titel  
 Datum/Gez.  
 Maßstab  
 Blatt Nr./Index

#### NEUBAU SELMA-LAGERLÖF-GEMEINSCHAFTSSCHULE

Stadt Ahrensburg  
 Schild 2 - Eingang SLG  
 24.04.2020 /MM  
 1:20 (Originalgröße DIN A4)  
 18328618\_2

