Ausbauquerschnitt

Hugo-Schilling-Weg Stat. 0+085

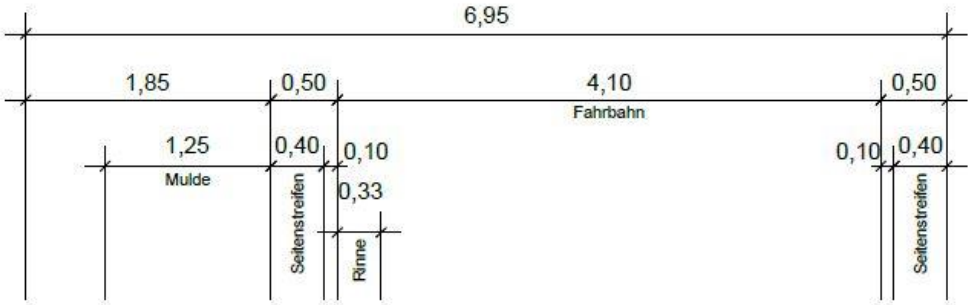

Die cm Angaben geben die Ansichten der Borde, Pflaster- und Fahrbahnkanten an.

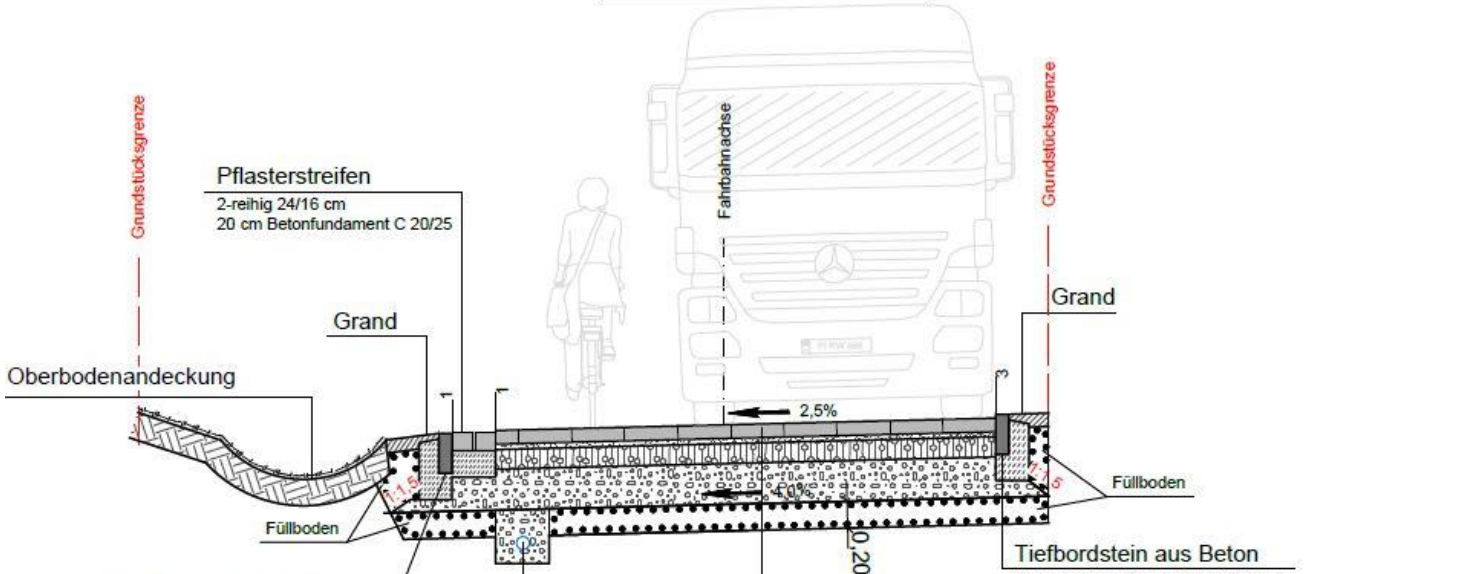

Aufbau Fahrbahn in Anlehnung an RStO, Tafel 3, Zeile 1, Bk 0.3:

10,0 cm Betonsteinplatten, grau gem. ZTV P-StB
4,0 cm Bettungsmaterial gem. ZTV P-StB
15,0 cm Tragschicht aus Naturschotter 0/32 mm gem. ZTV SoB-StB
31,0 cm Frostschutzschicht 0/32 mm gem. ZTV SoB-StB
60,0 cm Oberbau