



Maßnahmen zur Verkehrs- und Geschwindigkeitsreduzierung

Brauner Hirsch / Dorfstraße


Vorlagen-Nr. 2019/133/1
BPA 16.09.2020

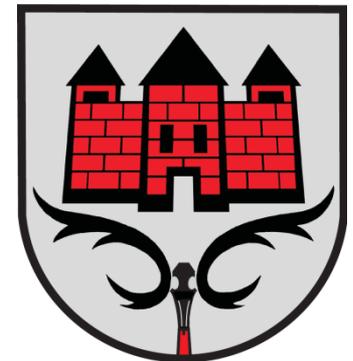

Lage der untersuchten Knotenpunkte

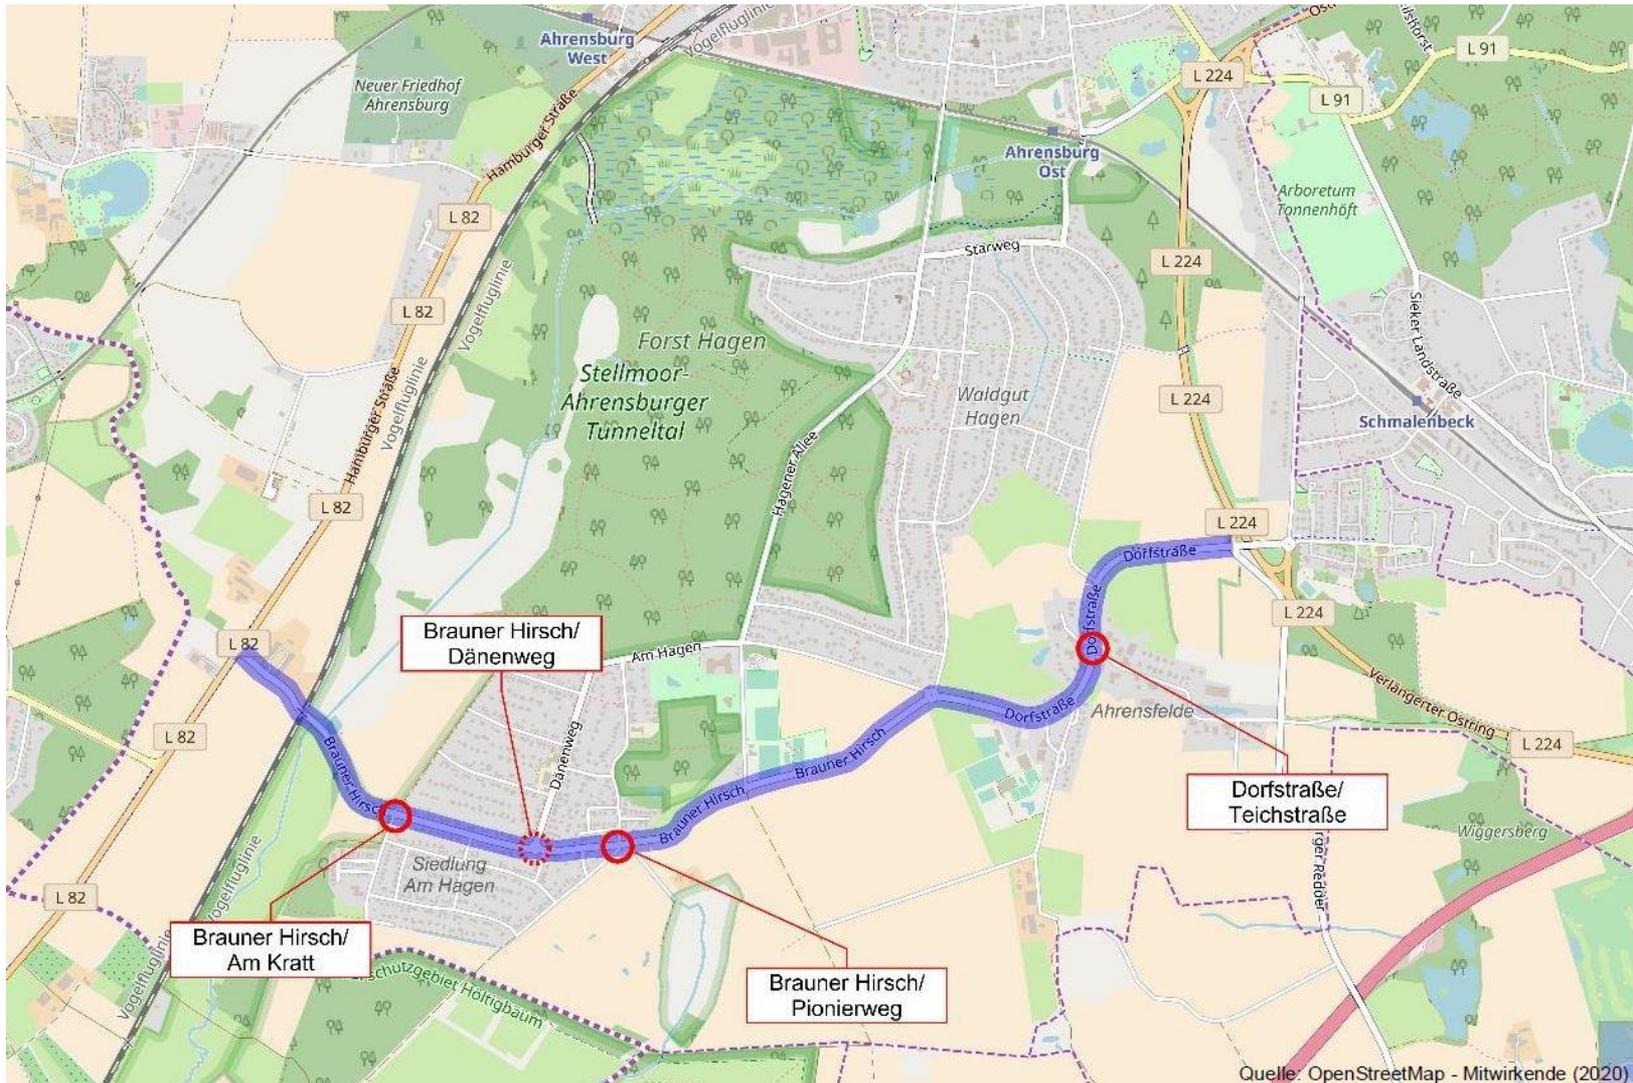


Knotenpunkt Brauner Hirsch / Am Kratt **-Vorentwurfsskizze auf Luftbild-**

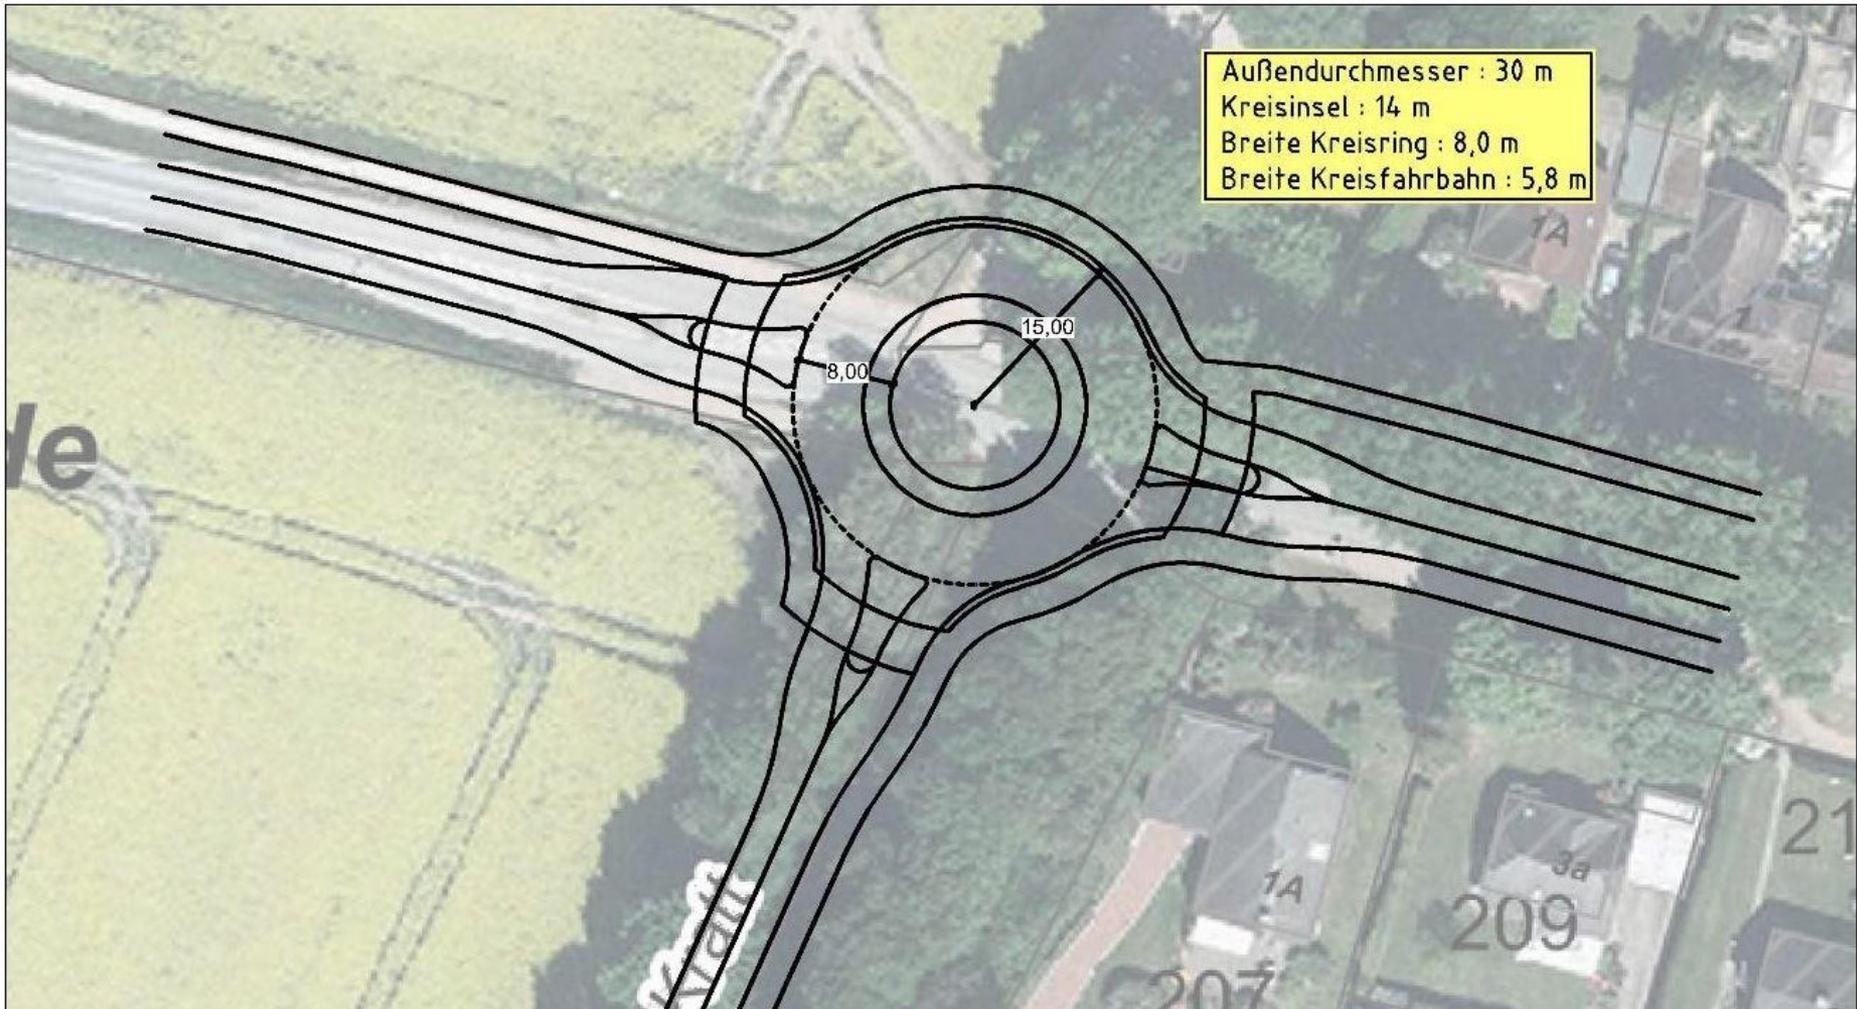


Knotenpunkt Brauner Hirsch / Am Kratt


-Vorentwurfsskizze auf Katasterplan-

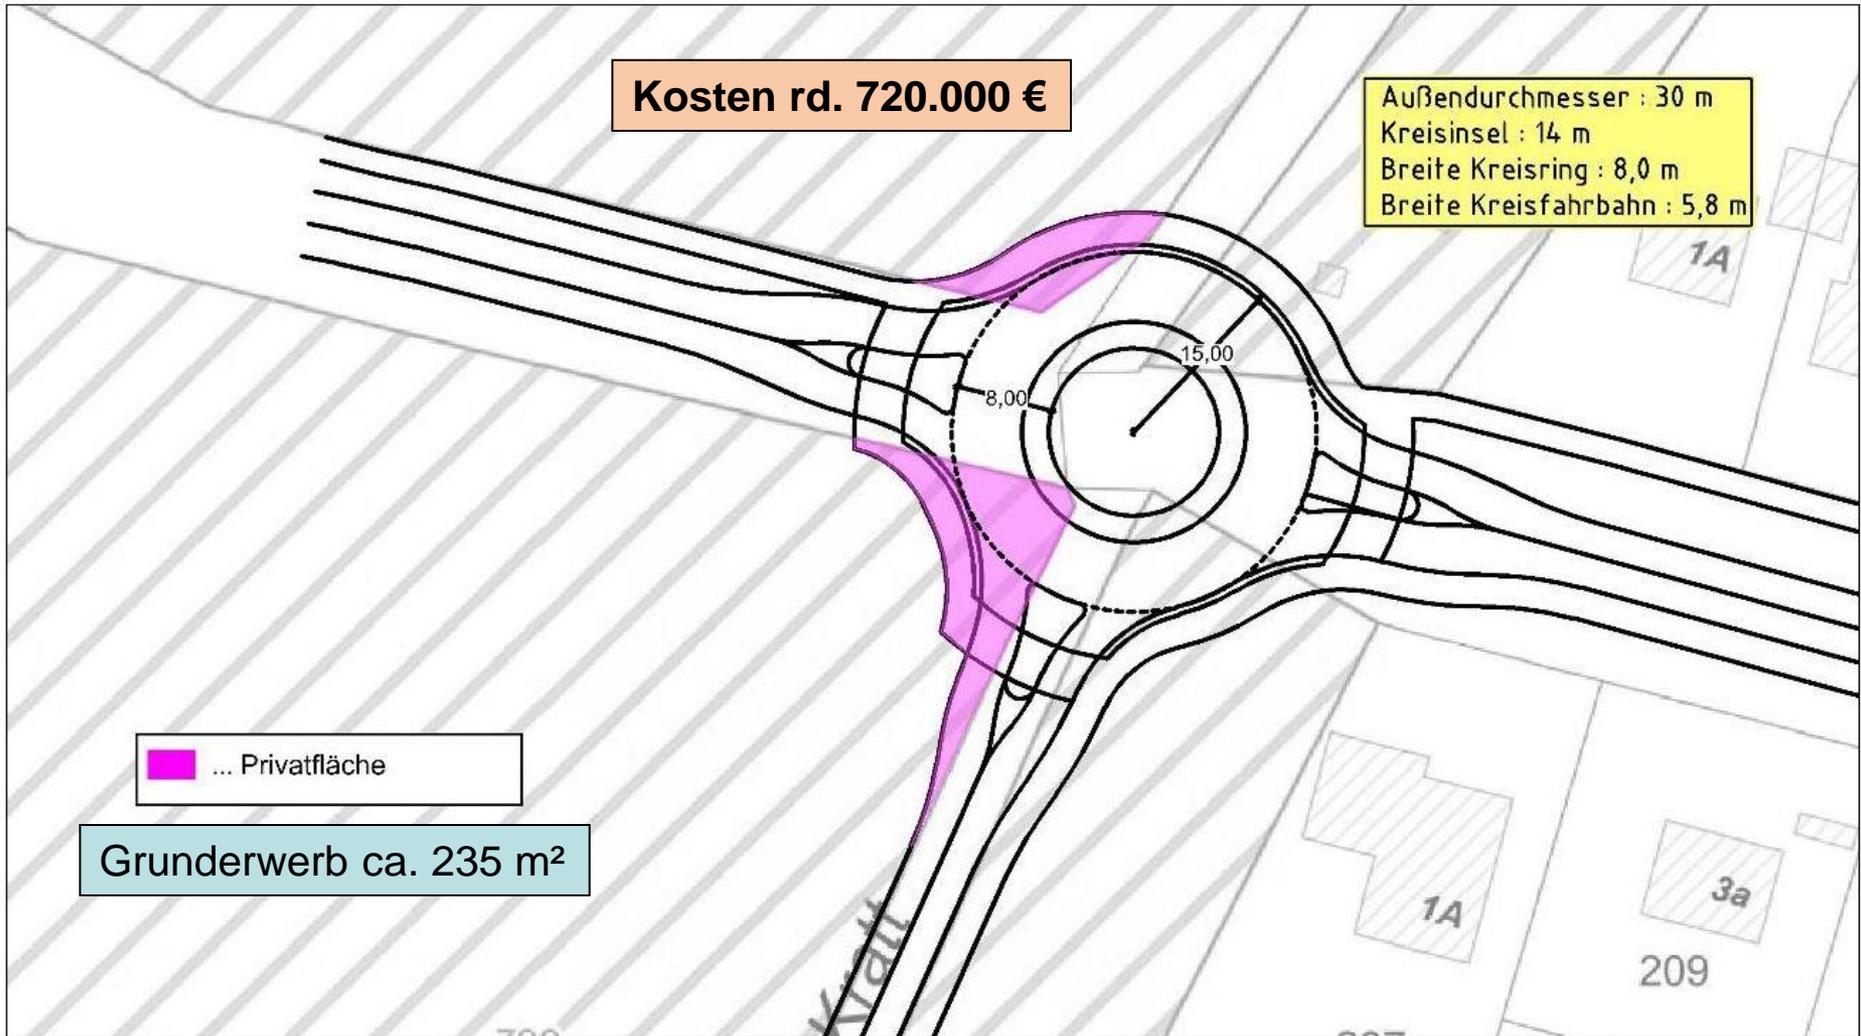


Knotenpunkt Brauner Hirsch / Pionierweg **-Vorentwurfsskizze auf Luftbild-**

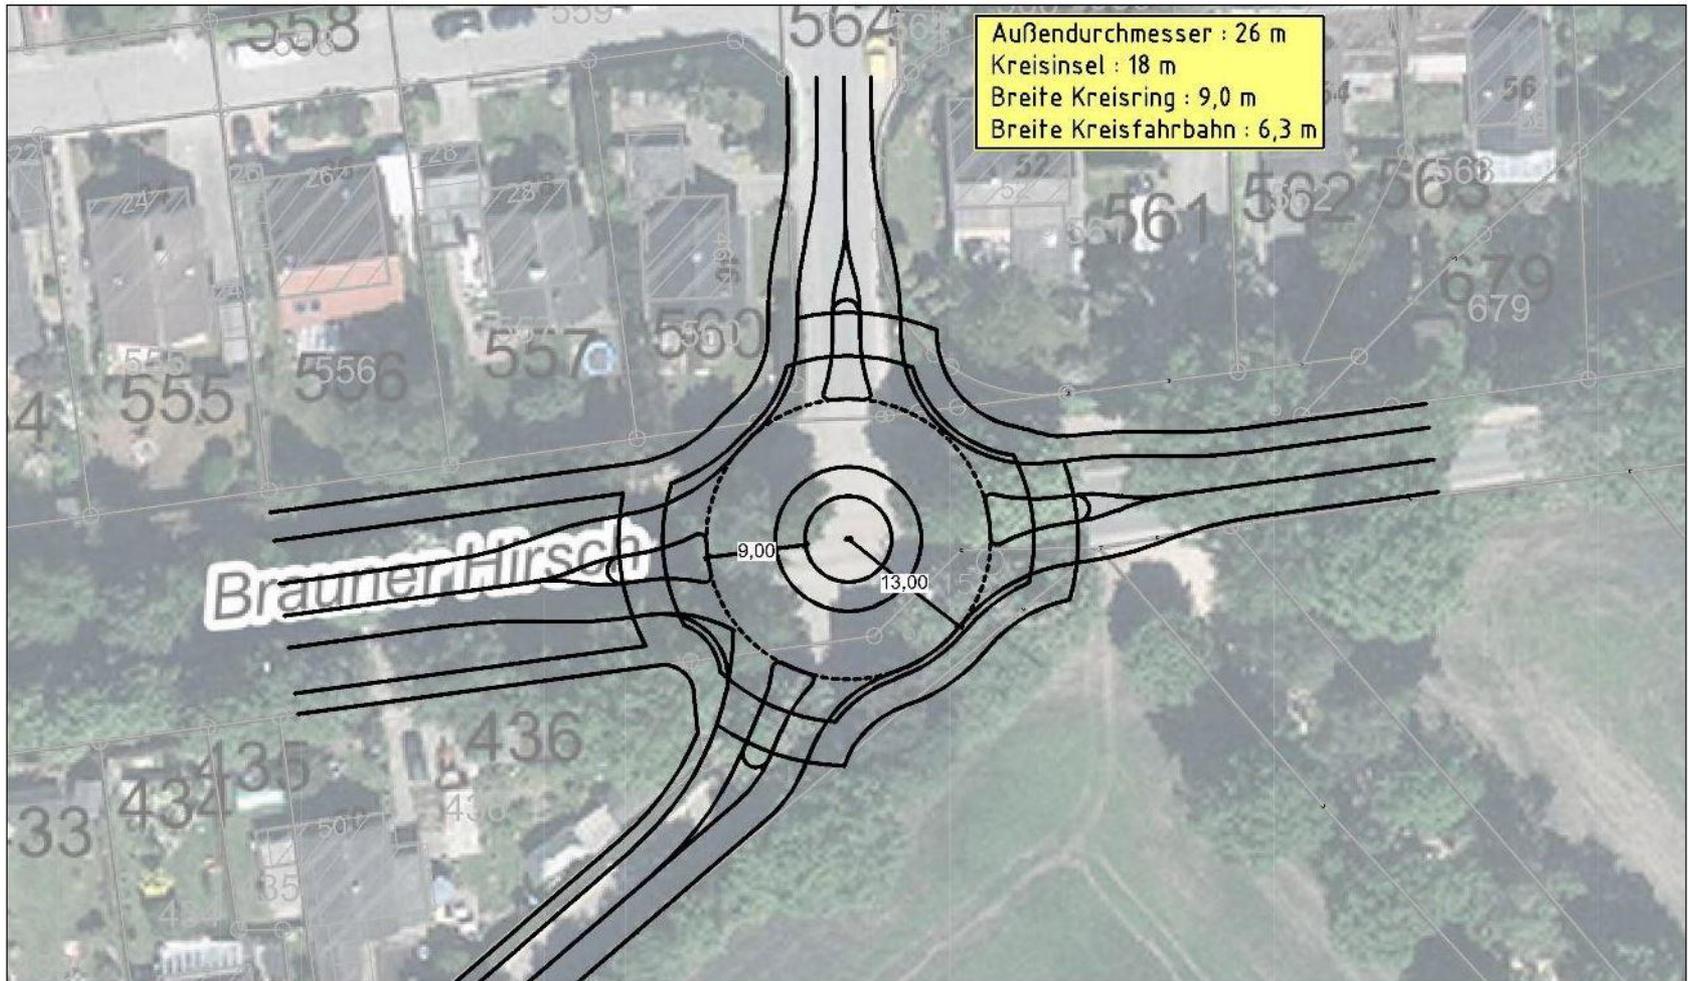

Knotenpunkt Brauner Hirsch / Pionierweg **-Vorentwurfsskizze auf Katasterplan-**

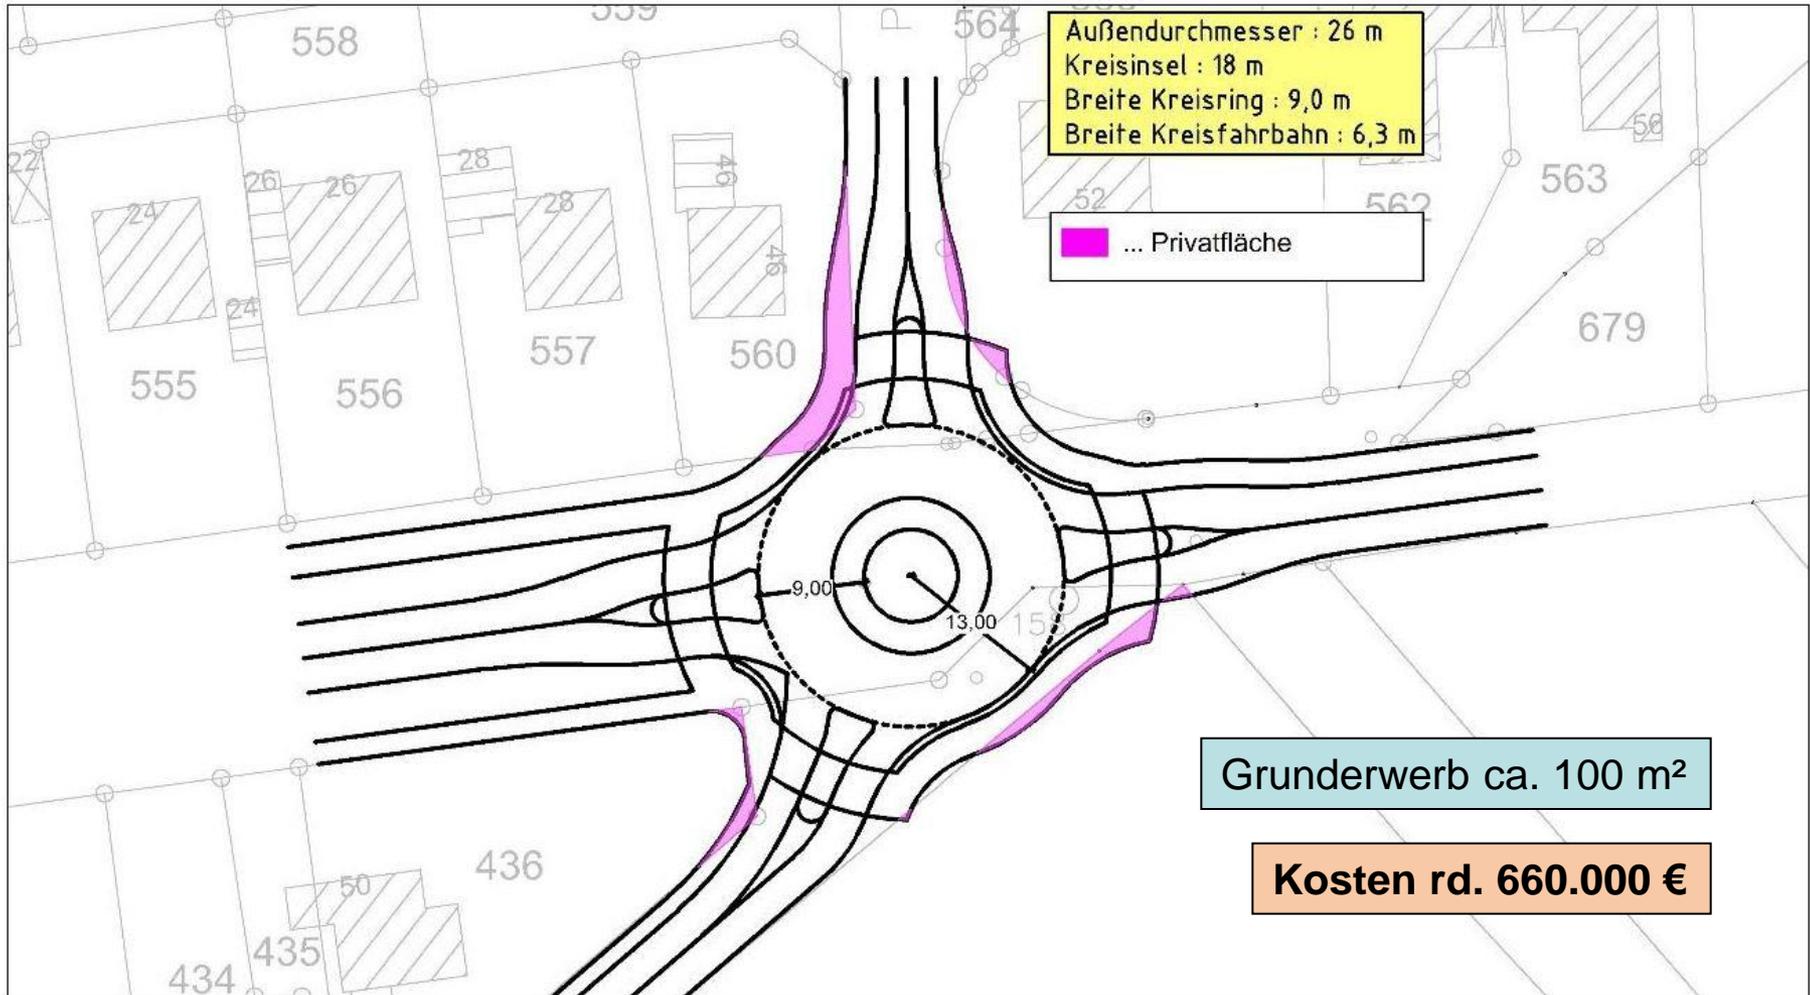


Kreisverkehr Brauner Hirsch / Dänenweg **-Anpassung der Eckausrundung im Bestand-**

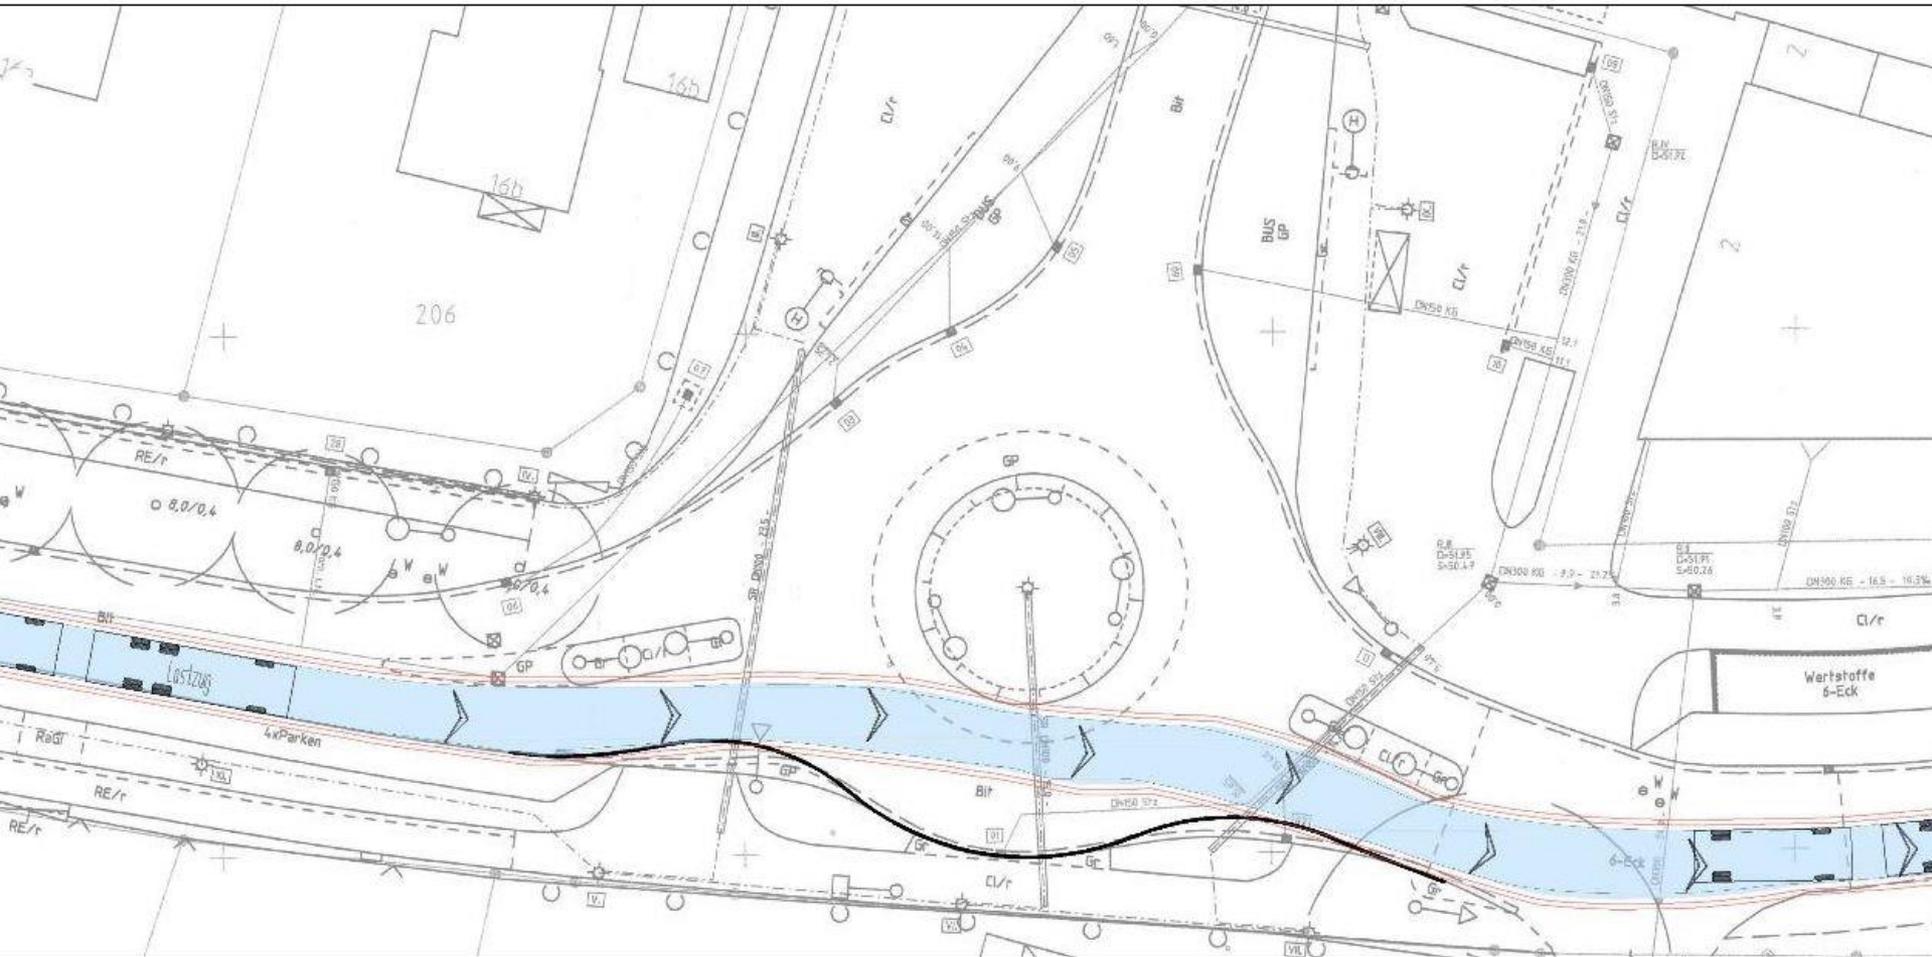


Kreisverkehr Brauner Hirsch / Dänenweg **-Vorentwurfsskizze auf Bestandsplan-**



Kreisverkehr Brauner Hirsch / Dänenweg **-Vorentwurfsskizze auf Luftbild-**

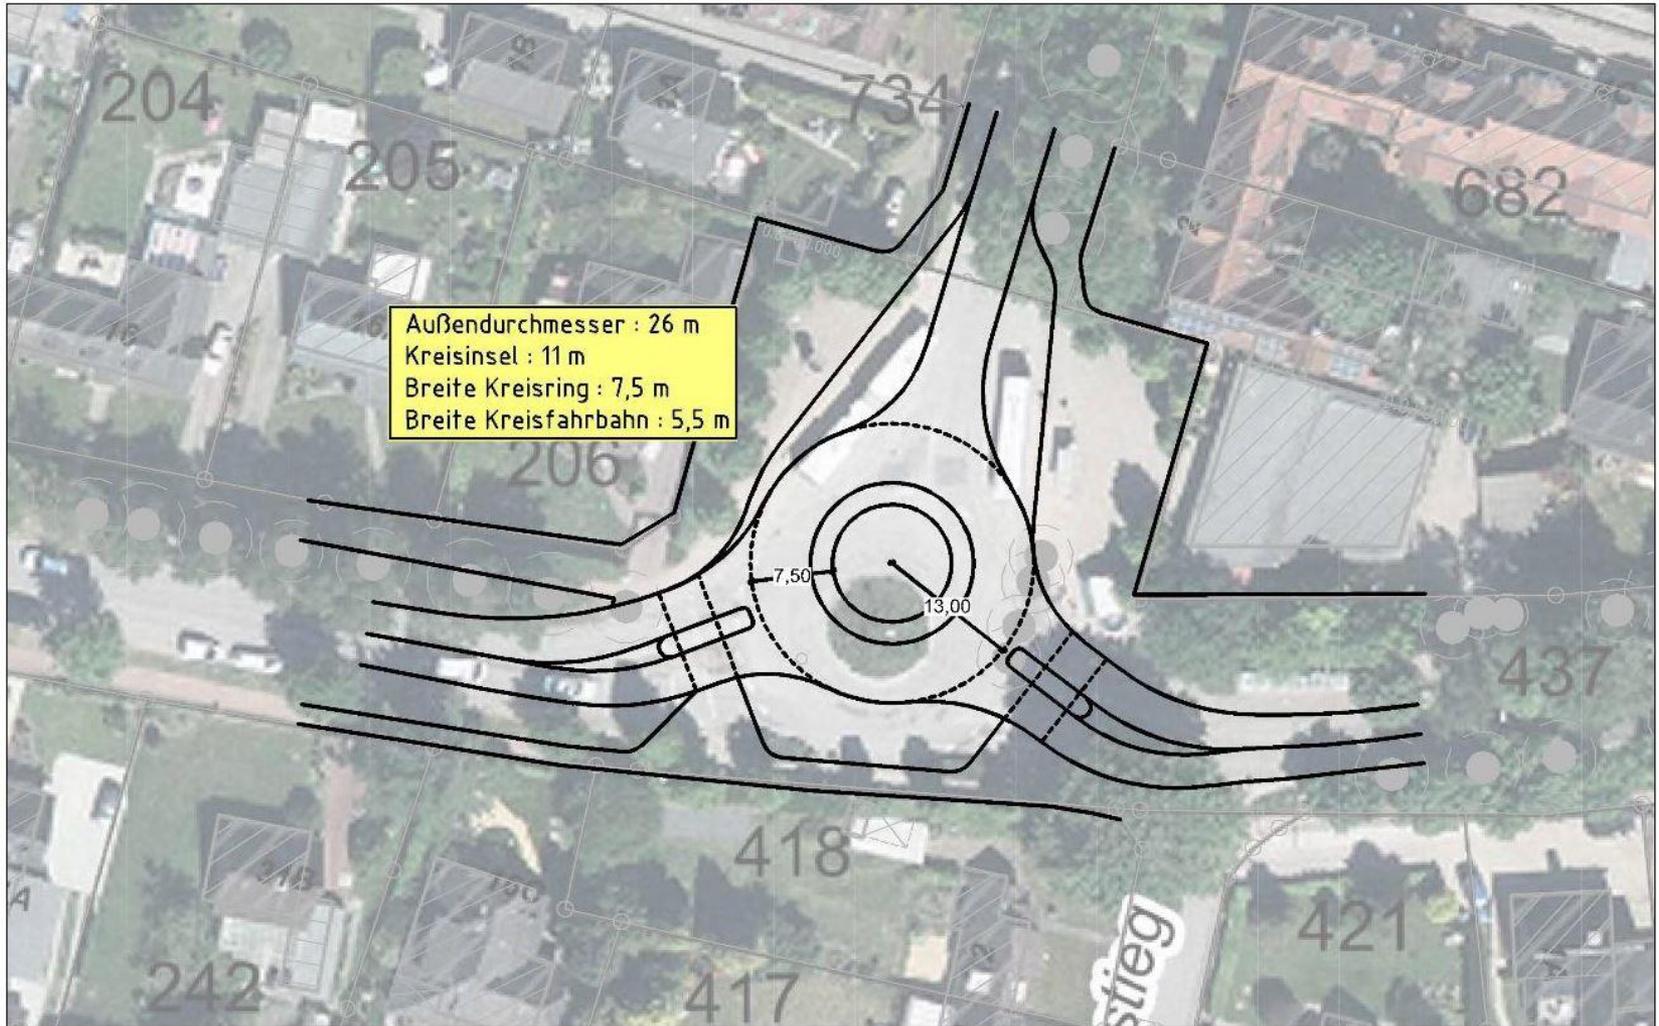


Kreisverkehr Brauner Hirsch / Dänenweg **-Vorentwurfsskizze auf Katasterplan-**

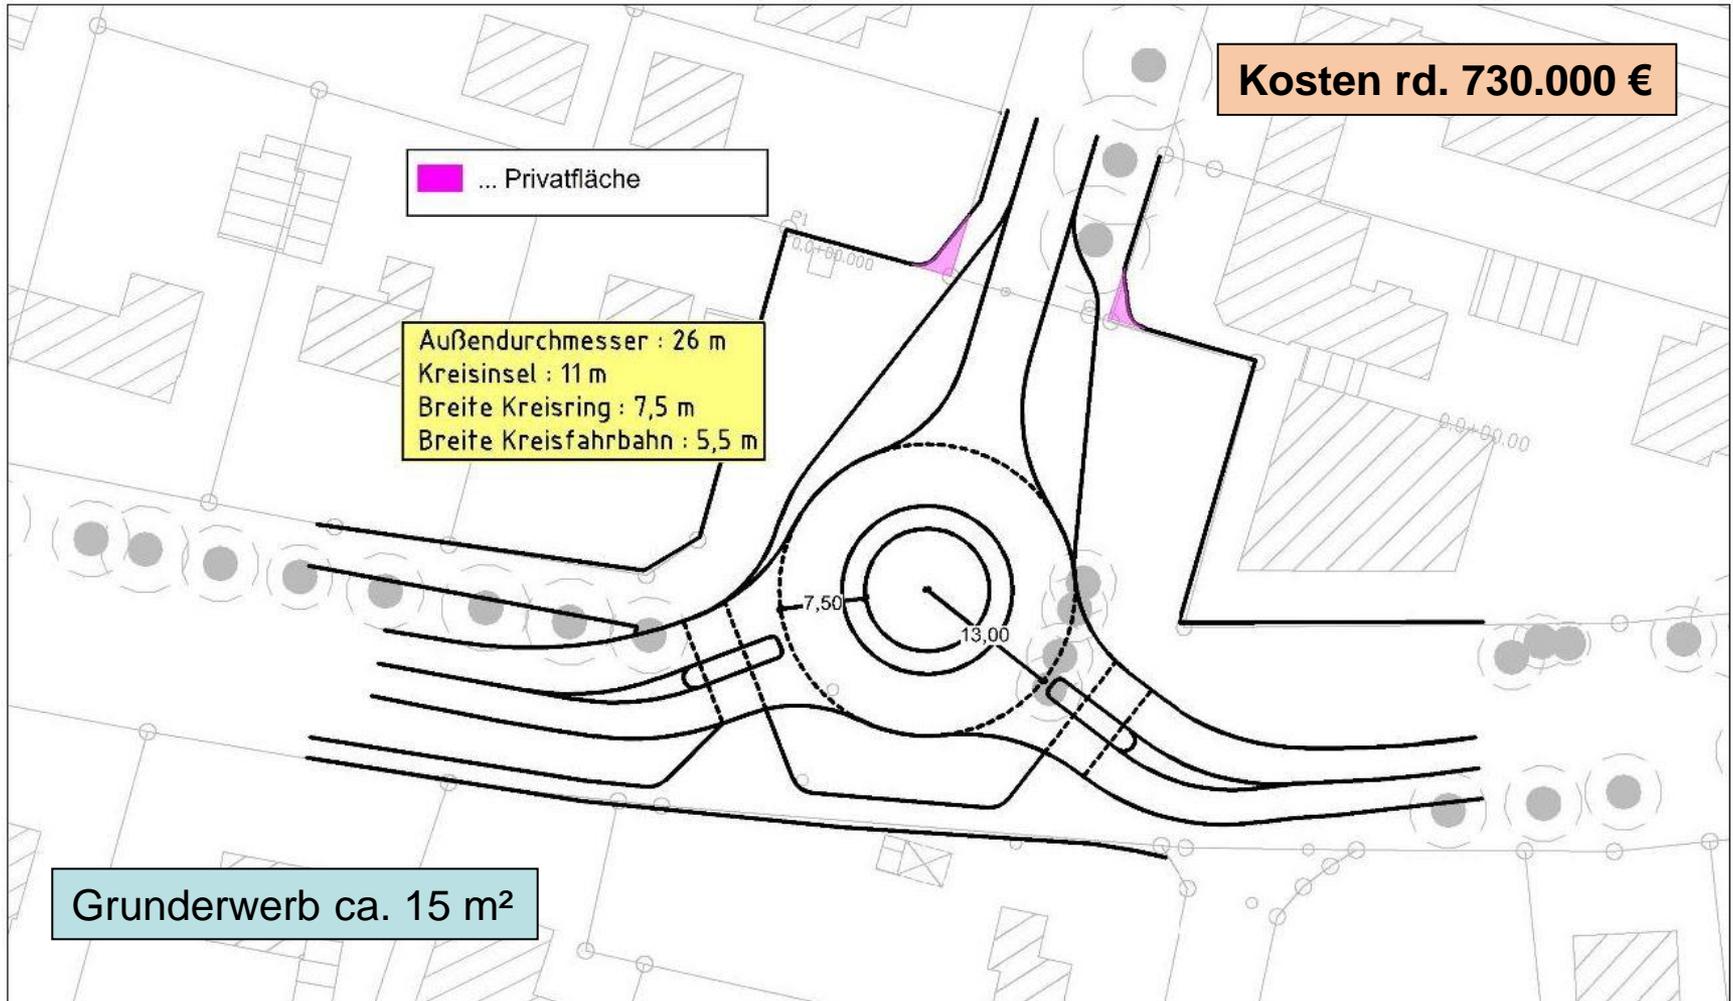


Knotenpunkt Dorfstraße / Teichstraße

-Vorentwurfsskizze auf Luftbild-

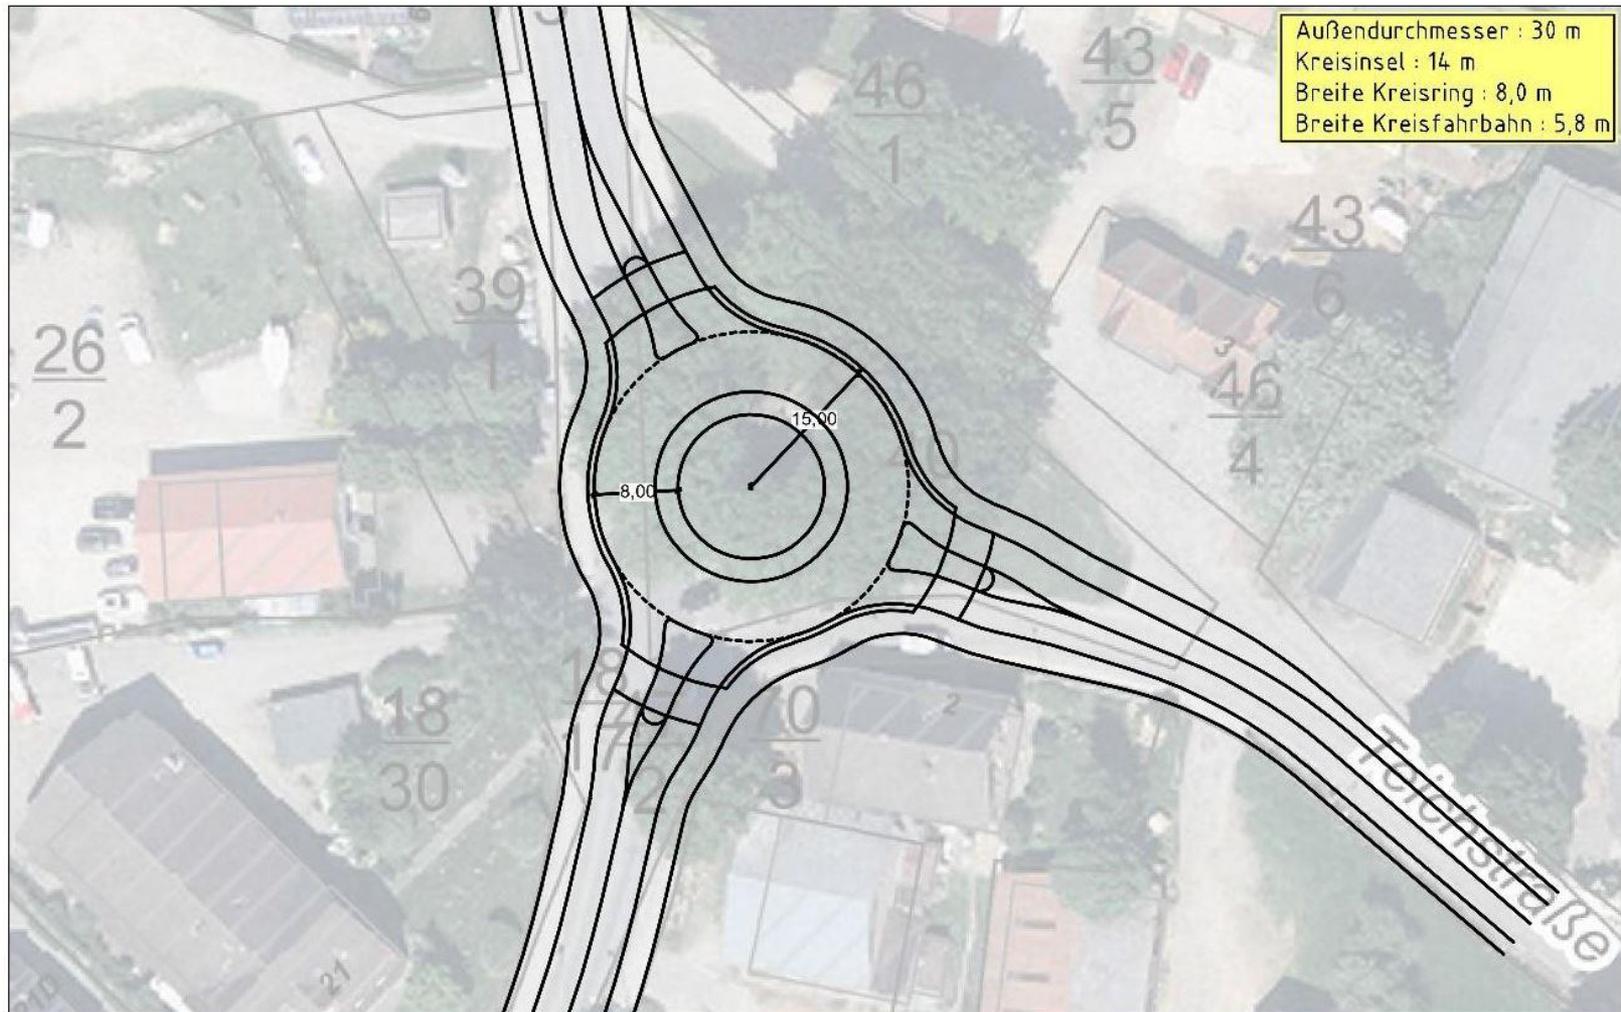


Knotenpunkt Dorfstraße / Teichstraße

-Vorentwurfsskizze auf Vermessungsplan-

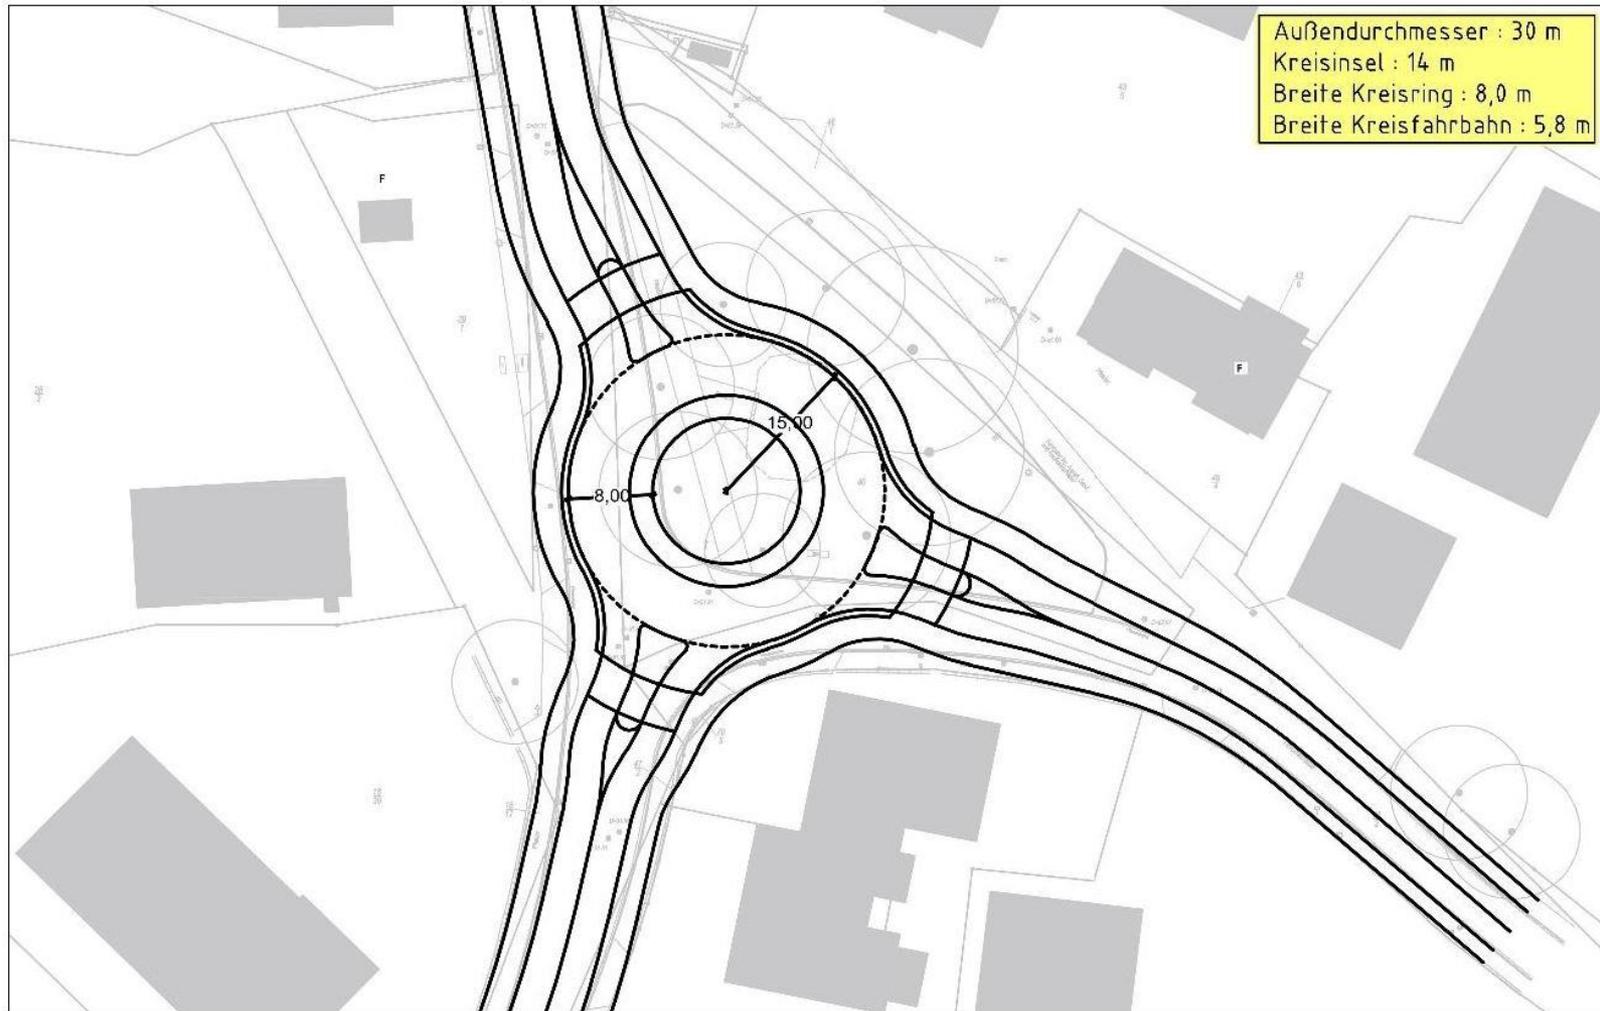

Knotenpunkt Dorfstraße / Teichstraße

-Vorentwurfsskizze auf Katasterplan-

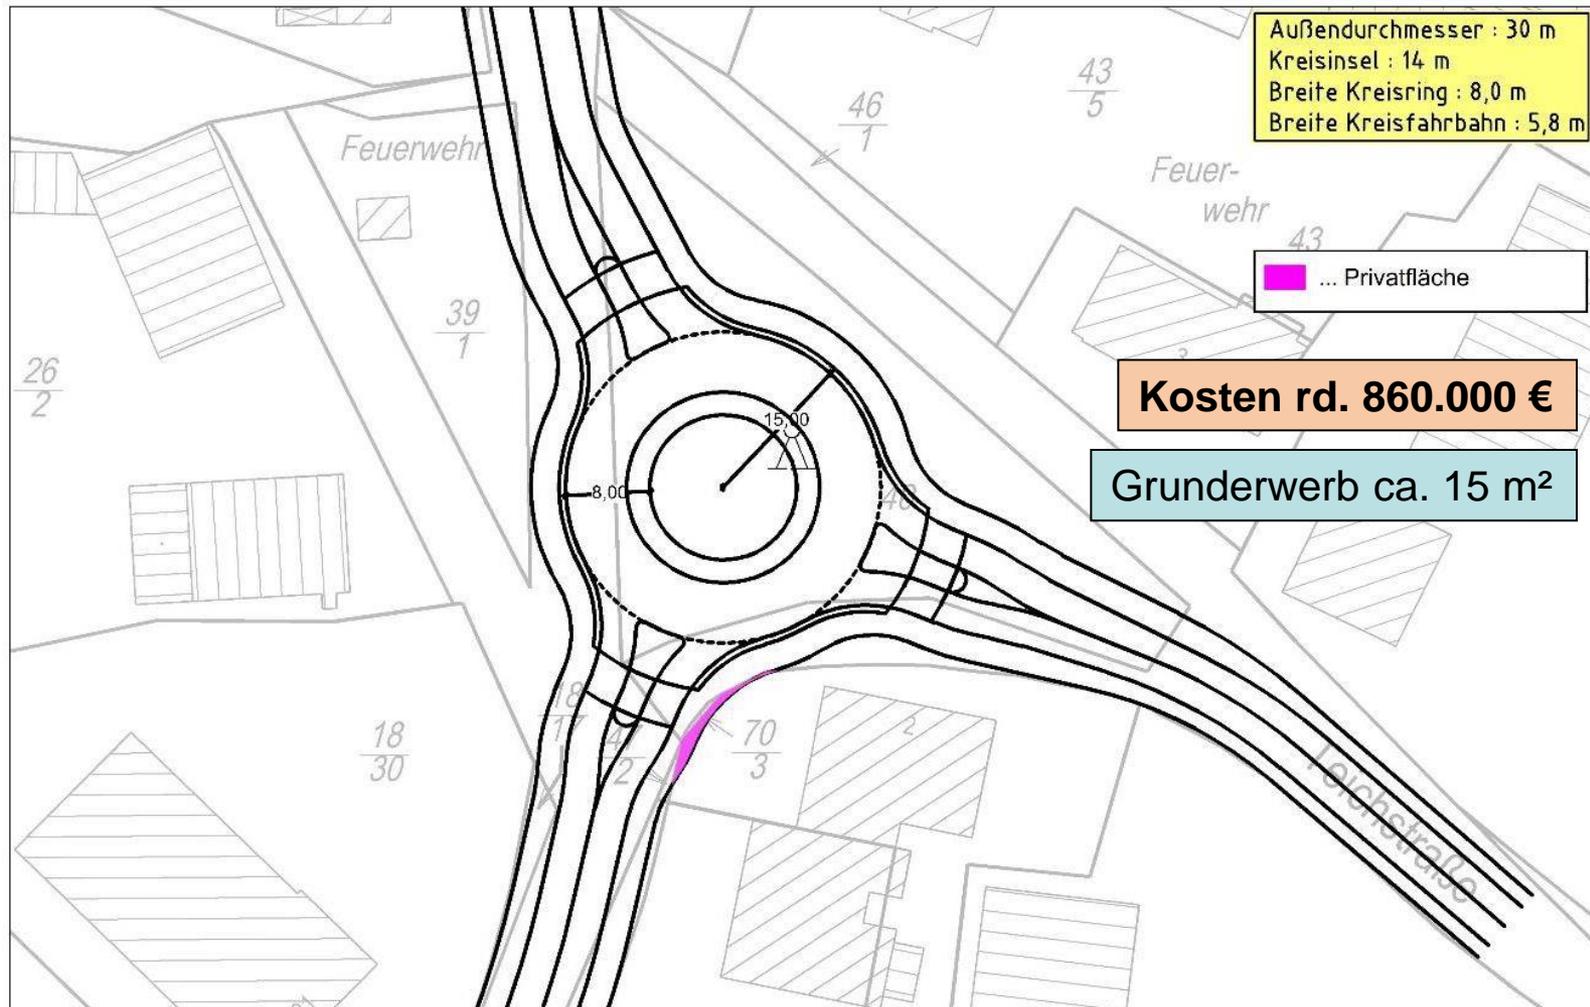

Knotenpunkt Dorfstraße / Teichstraße **-Planung Mittelinsel-**




16.09.2020

Brauner Hirsch / Dorfstraße



Geschwindigkeitsmessenanlagen im Stadtgebiet



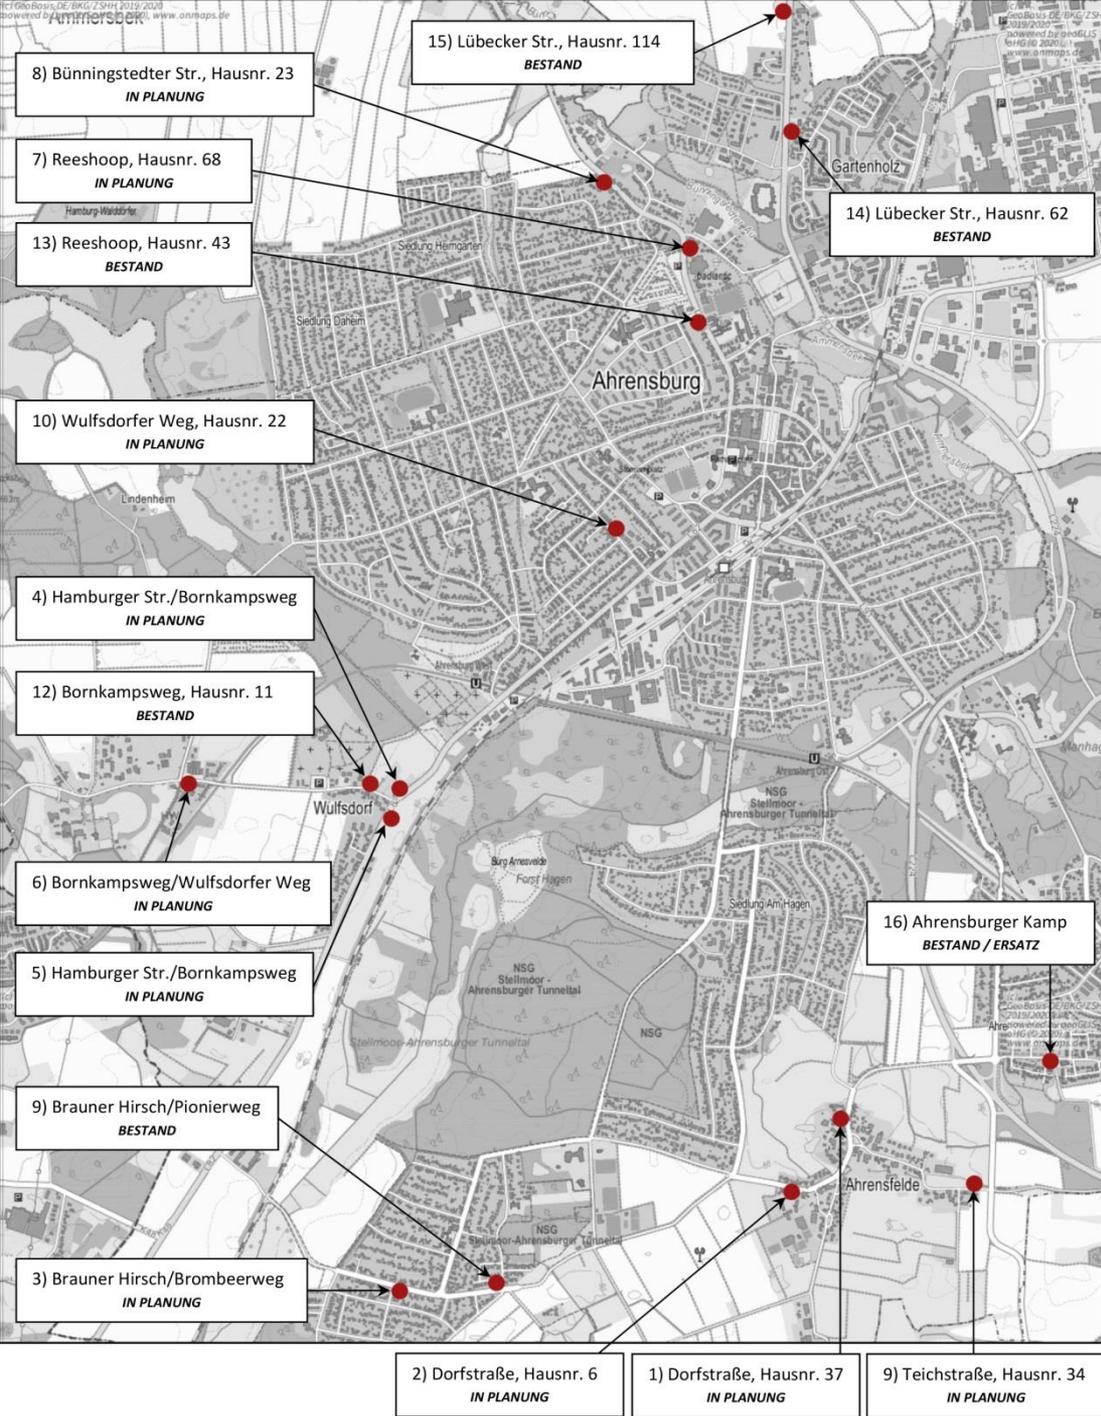

Nr.	Standort	Beschluss	Status
1	Dorfstraße / Ortseingang Nord, Höhe Hausnr. 37	Vorl. 2019/133	Neue Anlage geplant
2	Dorfstraße / Ortseingang Südwest, Höhe Hausnr. 6	Vorl. 2019/133	Neue Anlage geplant
3	Brauner Hirsch / hinter Ortseingang West, versetzter Standort Richtung Dänenweg, Höhe Brombeerweg	Vorl. 2019/133 AN/049/2019 58/59 LAP	Neue Anlage geplant
4+5	Hamburger Straße / Höhe Bornkampsweg, beidseitig	AN/049/2019 tlw. 44 LAP	Neue Anlagen geplant
6	Bornkampsweg / Höhe Wulfsdorfer Weg, stadteinwärts	55 LAP	Neue Anlage geplant
7	Reeshoop, stadtauswärts, Höhe Hausnr. 68	34 LAP	Neue Anlage geplant
8	Bünningstedter Straße, stadteinwärts, Höhe Hausnr. 23	AN/049/2019 24a LAP	Neue Anlage geplant
9	Teichstraße / Ortseingang Ost, Höhe Hausnr. 32/34	(Beschluss erforderlich)	Neue Anlage geplant
10	Wulfsdorfer Weg (Bereich Fahrradstraße), Fahrtrichtung Nordwest, Höhe Hausnr. 22	AN/049/2019	Versetzte Anlage aus dem Braunen Hirsch
11	Brauner Hirsch / Ortseingang Ost, Höhe Pionierweg	Vorl. 2019/133 58/59 LAP	Bestehender Standort
12	Bornkampsweg, stadtauswärts, Höhe Hausnr. 11		Bestehender Standort
13	Reeshoop, stadteinwärts, Höhe Hausnr. 43		Bestehender Standort
14+15	Lübecker Straße / beidseitig auf Höhe Hausnrn. 62 + 114		Bestehende Standorte
16	Ahrensburger Kamp / Höhe Ludwigslustung	(Beschluss erforderlich)	Bestand / Ersatz erforderlich

orfstraße



- 2) Dorfstraße, Hausnr. 6
IN PLANUNG
- 1) Dorfstraße, Hausnr. 37
IN PLANUNG
- 9) Teichstraße, Hausnr. 34
IN PLANUNG