Anlage 7
Vorlagen-Nr. 2021/035

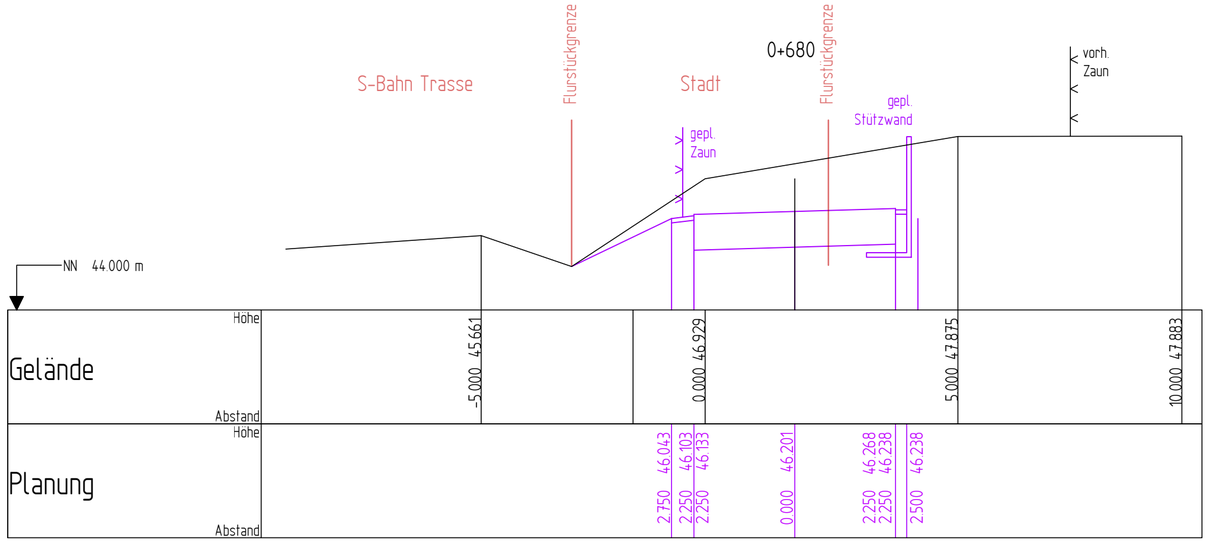

	Art der Änderung	Datum	Name

INGENIEURBÜRO
HÖGER und PARTNER GmbH
BERATUNG I PLANUNG I BAULEITUNG I VERMESSUNG
Sielbecker Landstraße 50 23701 Eutin Tel. 04521 / 7900-30 Fax 04521 / 7900-45
info@hoeger-partner.de www.hoeger-partner.de

	Datum	Name
bearbeitet	03/21	Gö./Pr.
gezeichnet	03/21	Krüger

Verfasser :

Stadt Ahrensburg

Unterlage Nr. 7
Blatt Nr. 1

	Datum	Zeichen
bearbeitet		
gezeichnet		
geprüft		

Machbarkeitsstudie Wegeverbindung Bhf. Gartenholz - Alter Postweg

markantes Querprofil

Maßstab: 1 : 100

.....

Grundplan hergestellt :

	Aufnahme:	Reg. Nr. 280-06
	Feldvergleich:	280-06_VPU-QP.DWG
	Kataster:	Plot: 24. März 2021

575x297mm