



Alternativer Ausbau Am Neuen Teich

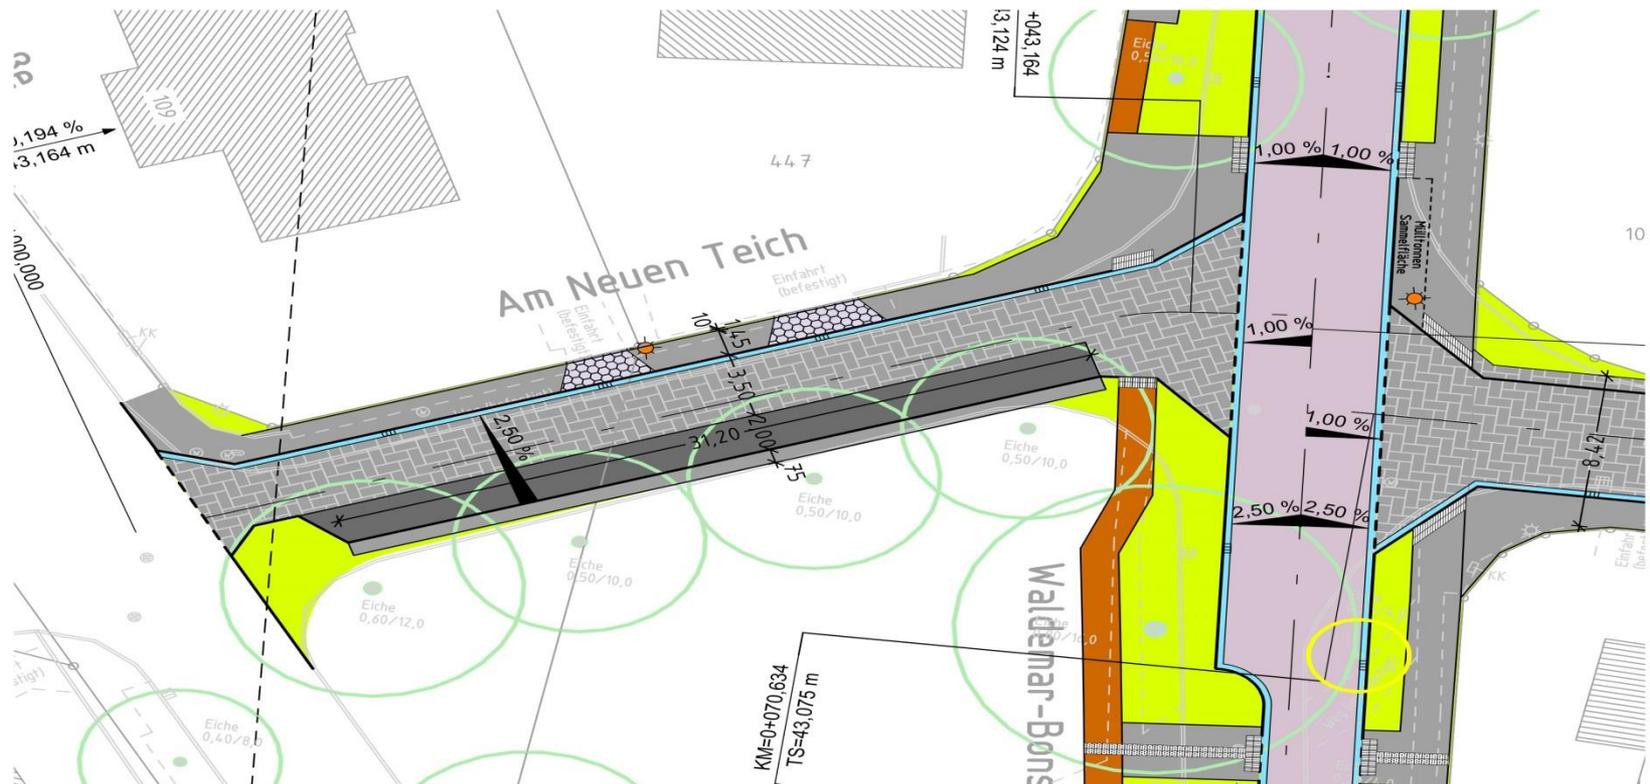


Alternativer Ausbau Am Neuen Teich

Schnitt C-C "Am Neuen Teich"

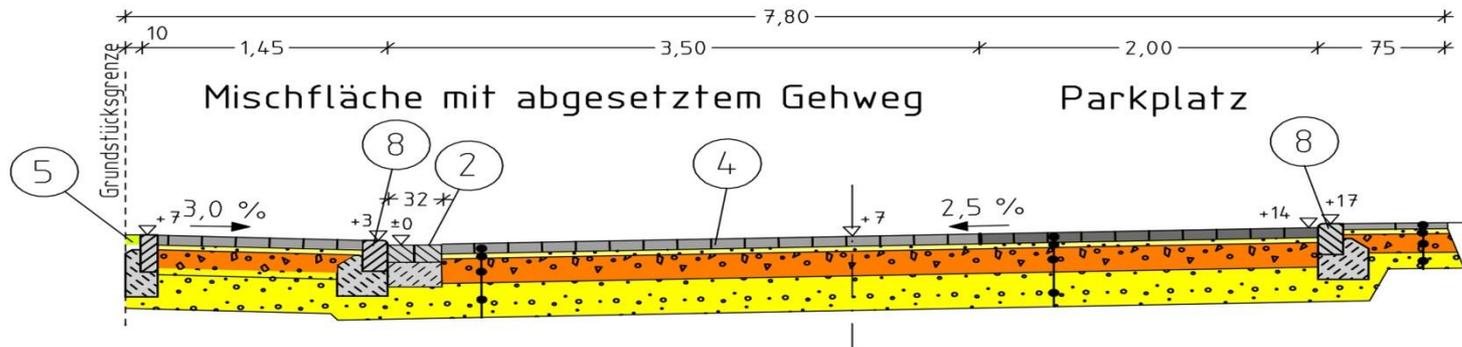

Alternativer Ausbau Am Neuen Teich

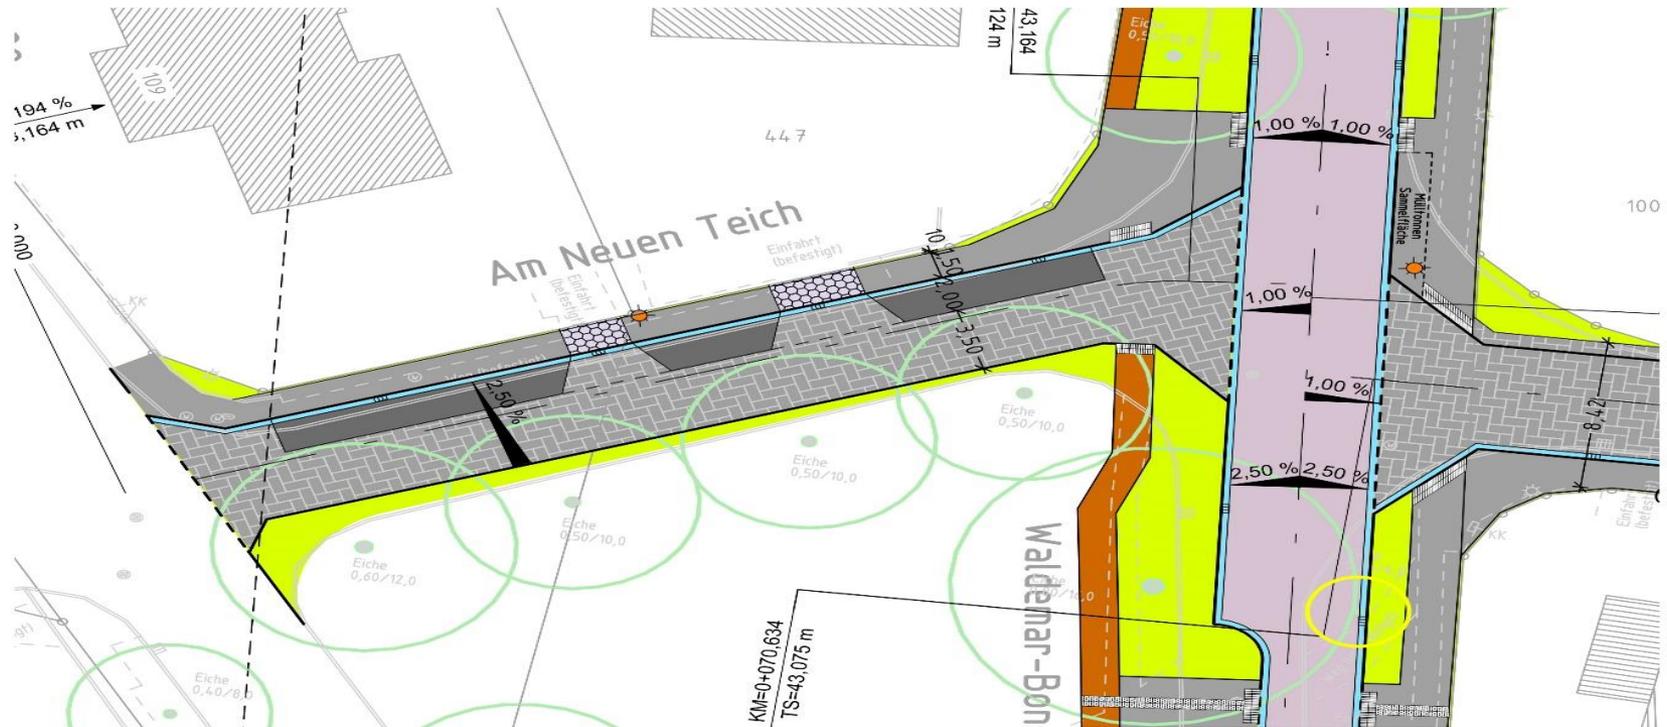

Alternativer Ausbau Am Neuen Teich

Schnitt C-C Variante Parken links "Am Neuen Teich"

