
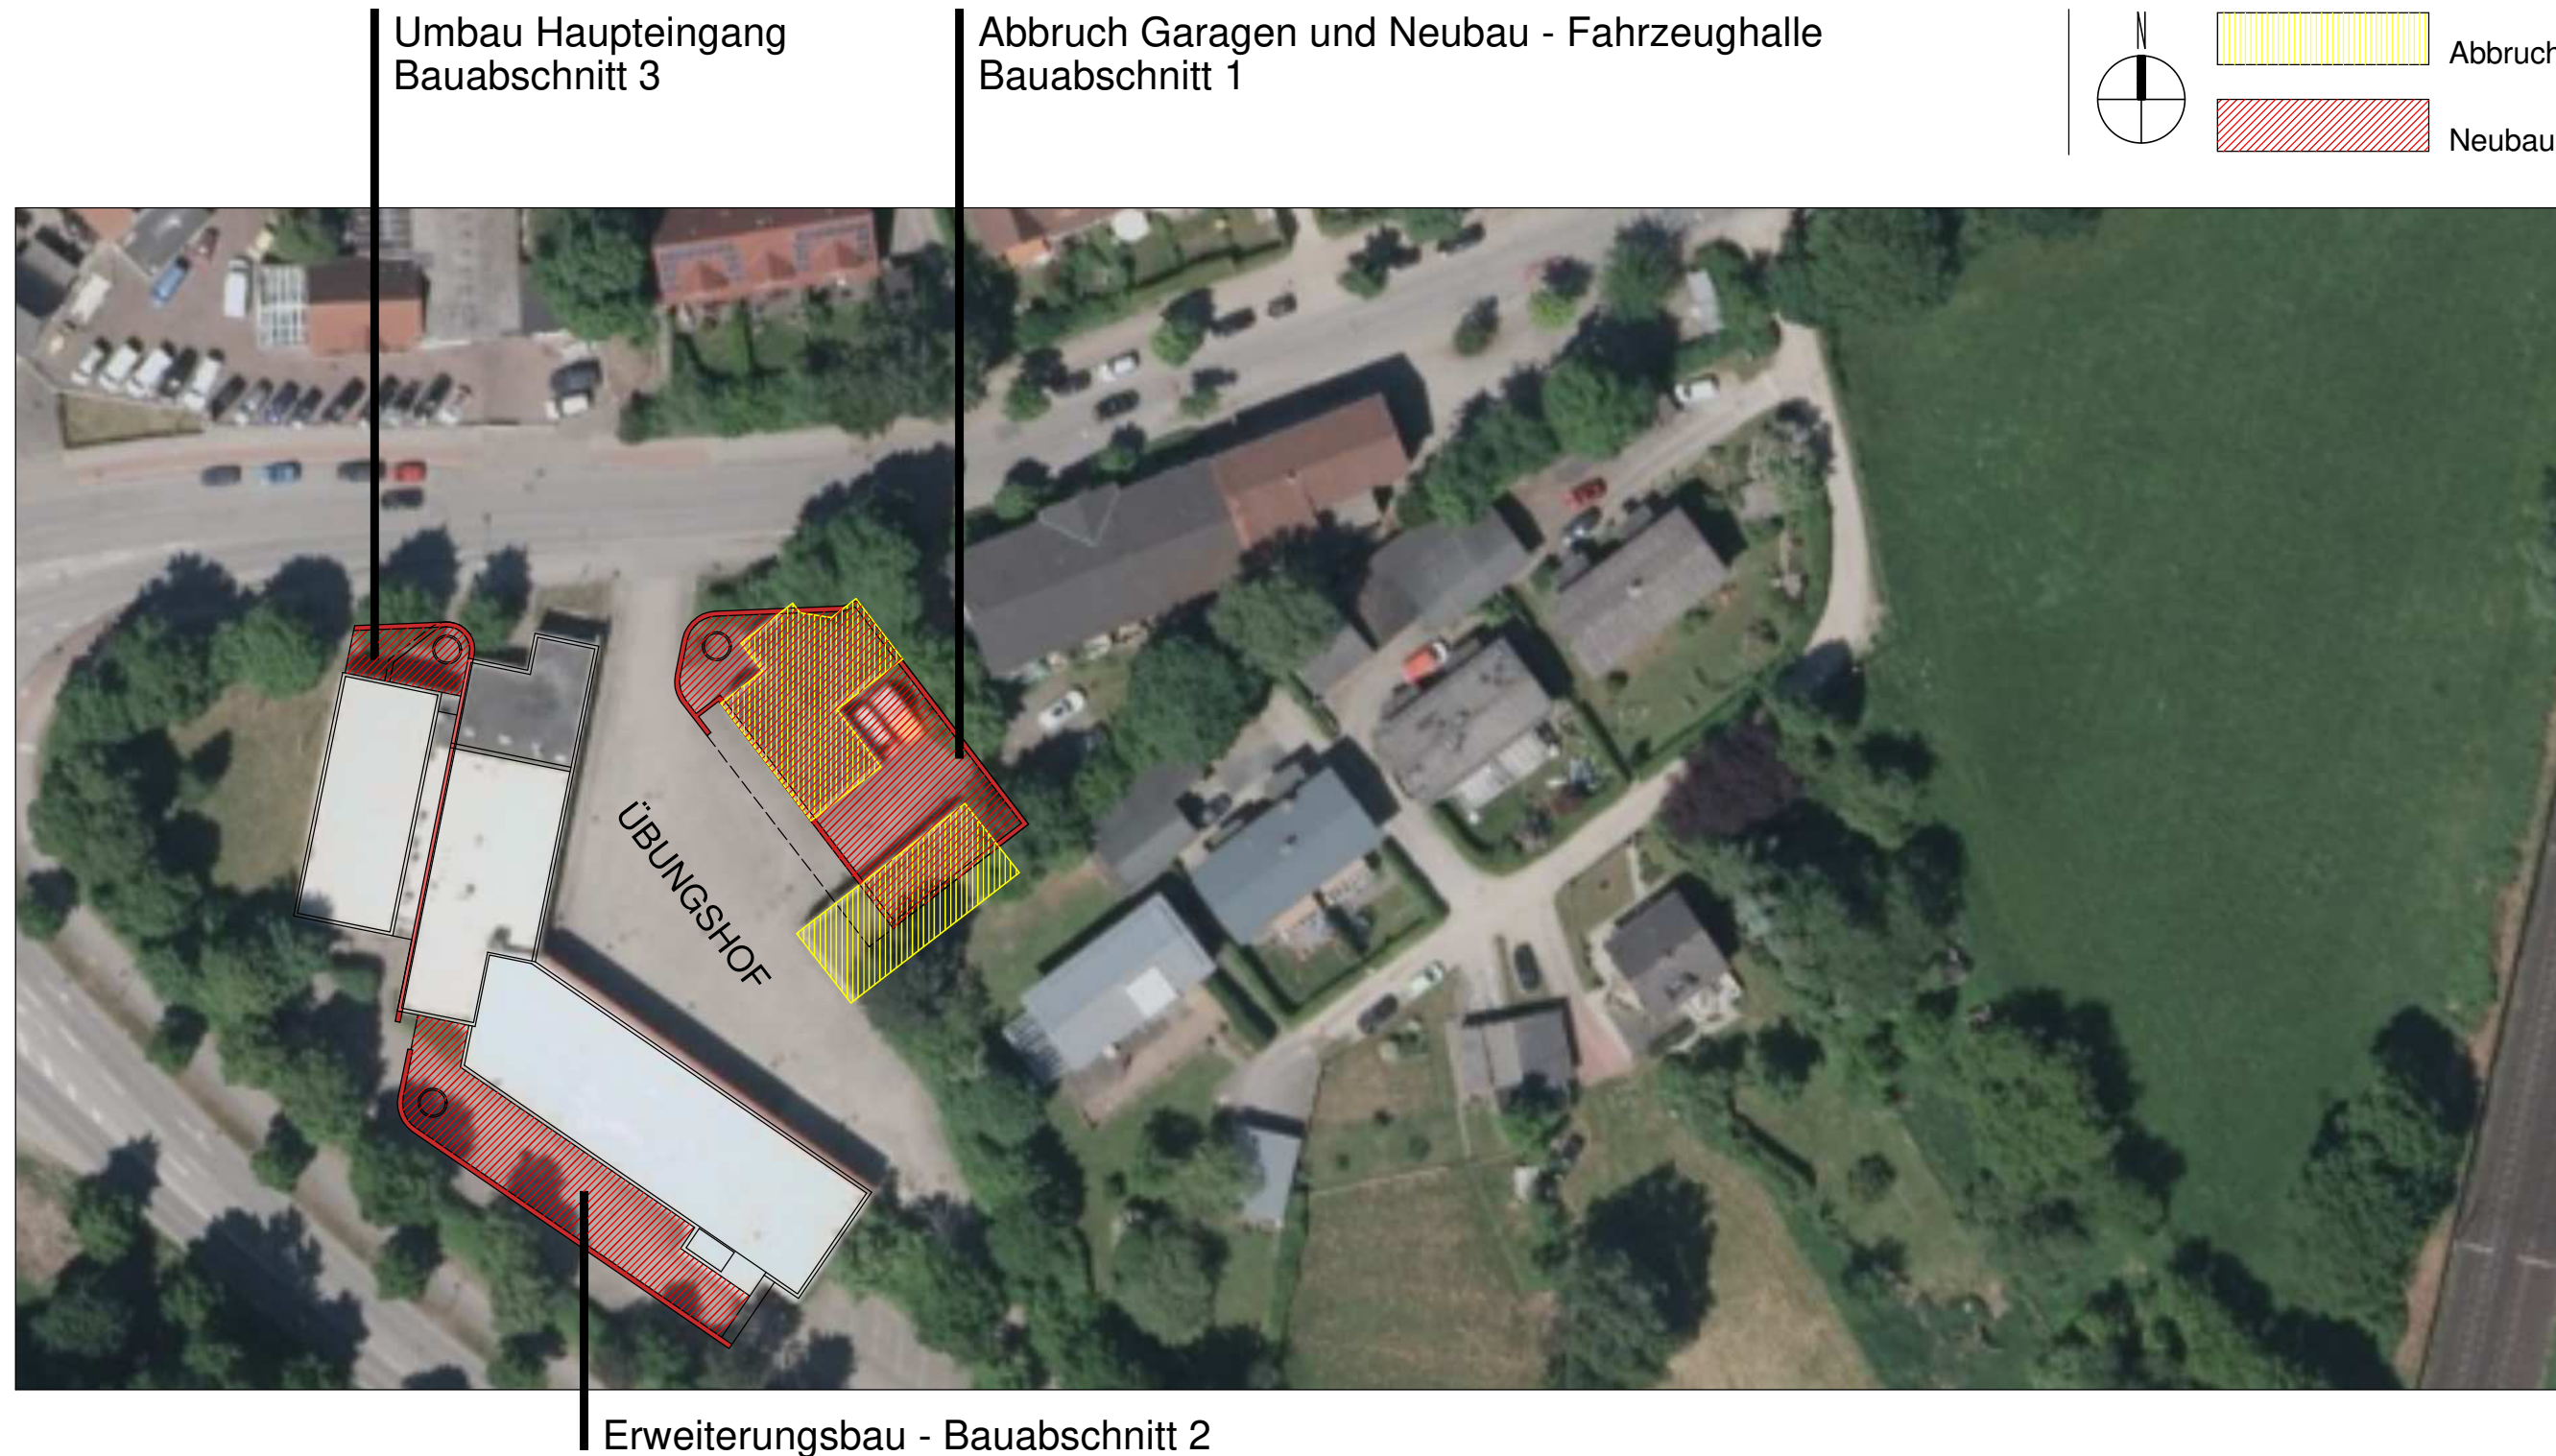


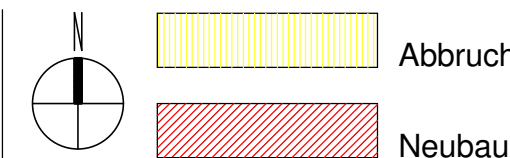


MACHBARKEITSSTUDIE - RETTUNGSZENTRUM - Am Weinberg 2-4 22926 AHRENSBURG






BAUVORANFRAGE

- FEUERWEHRGERÄTEHAUS / FAHRZEUGHALLE (VARIANTE B)
- Neugestaltung des Haupteingangs
- ERWEITERUNG - DES HAUPTGEBÄUDES (SCHWARZ-WEISS-BEREICH)

ÜBERSICHTSPLAN - LUFTBILD

10_12_2020
ARCHITEKTURBURO B(L)AUart
Am Alten Markt 4a _ 22926 Ahrensburg

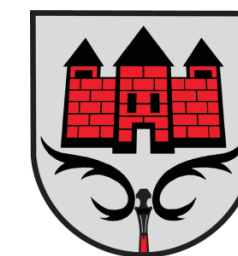

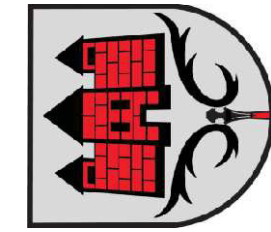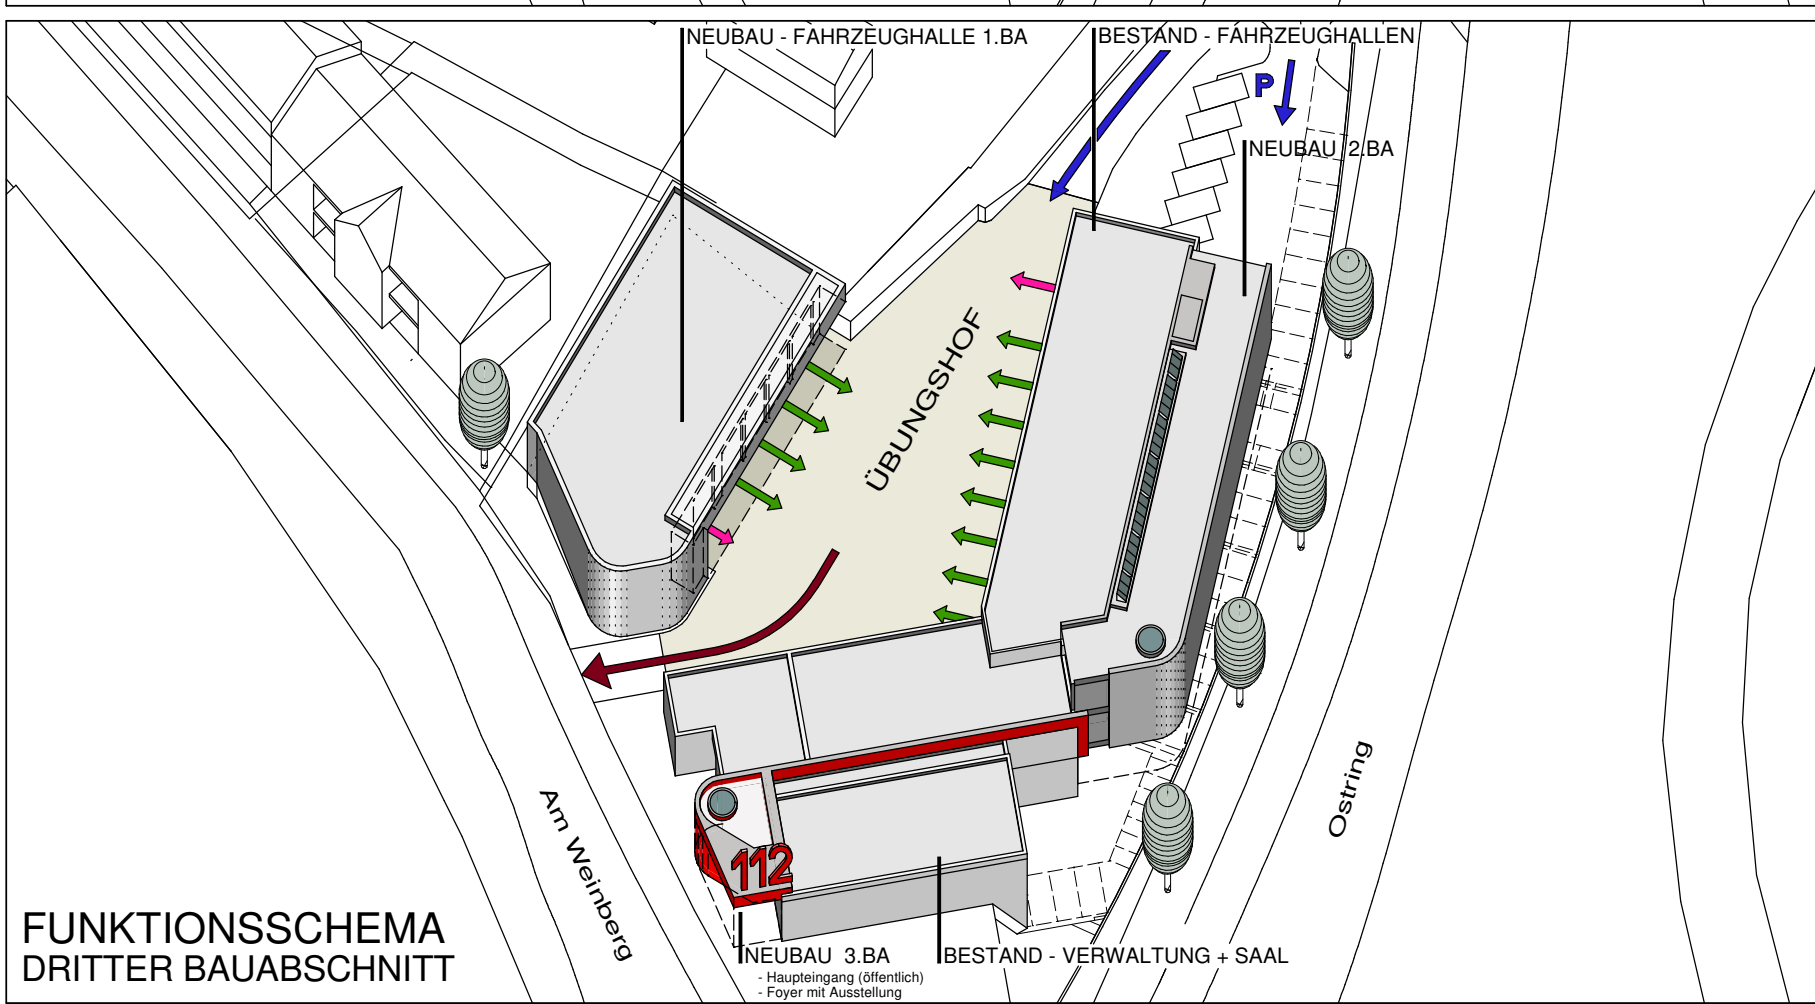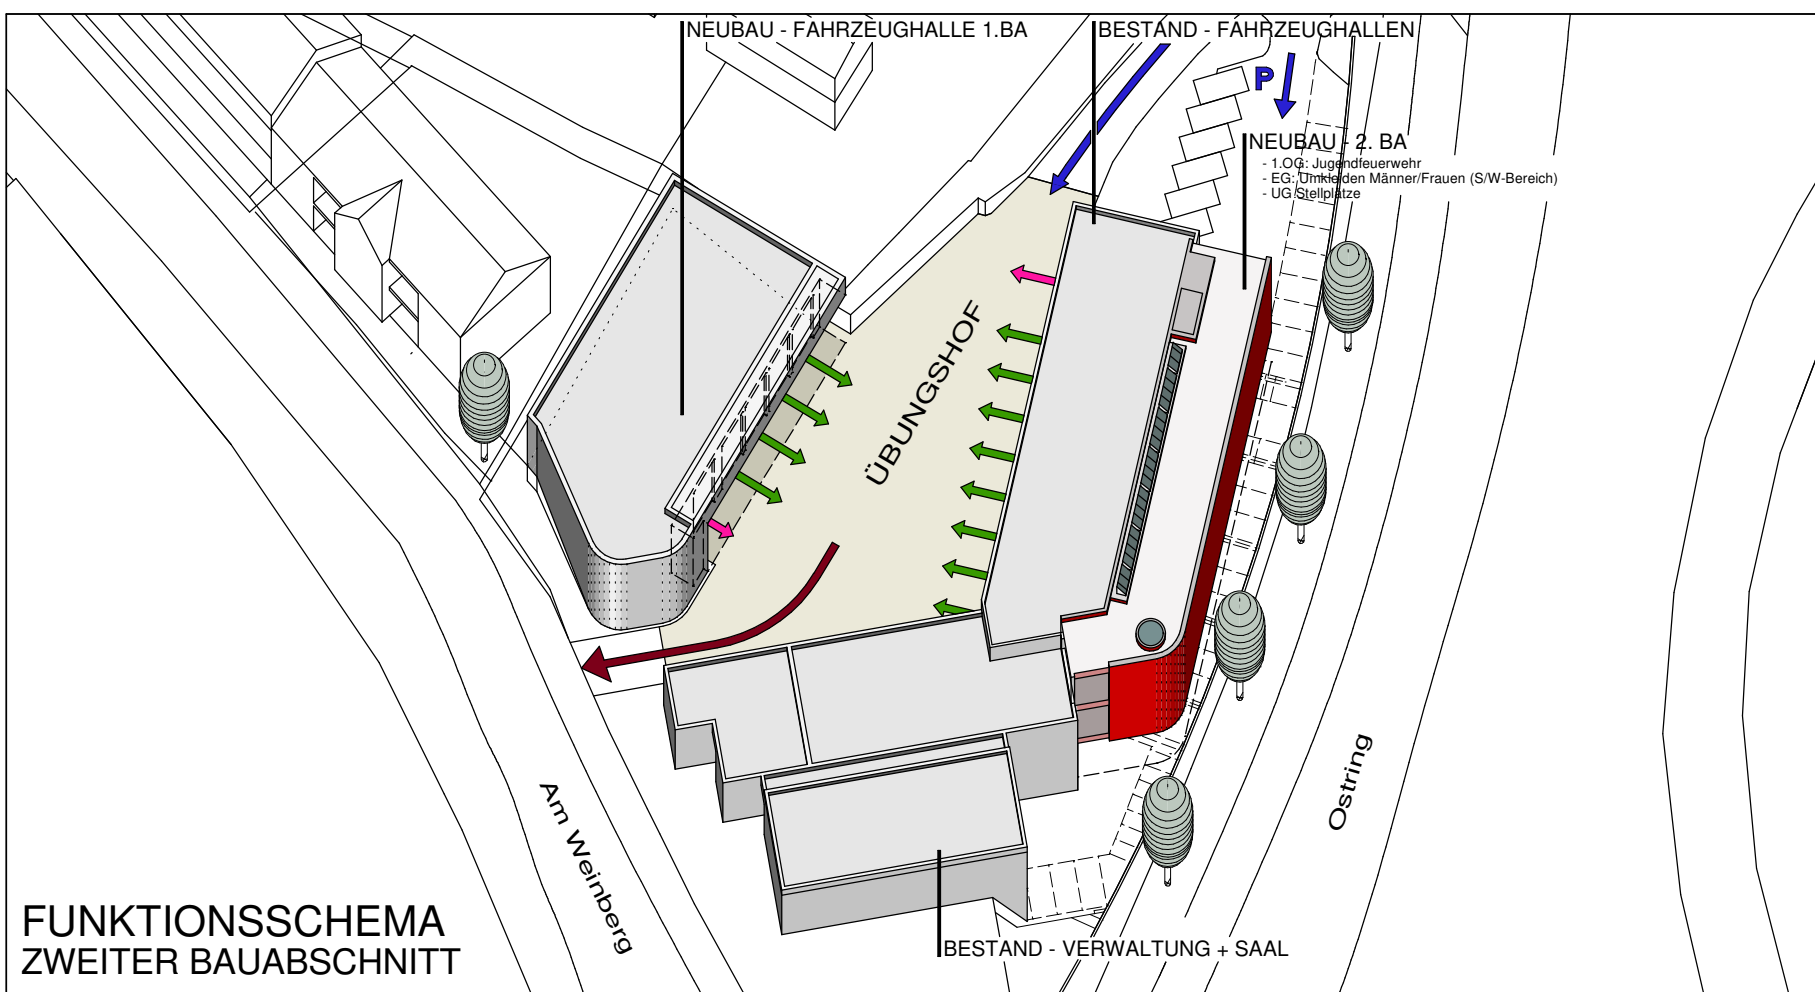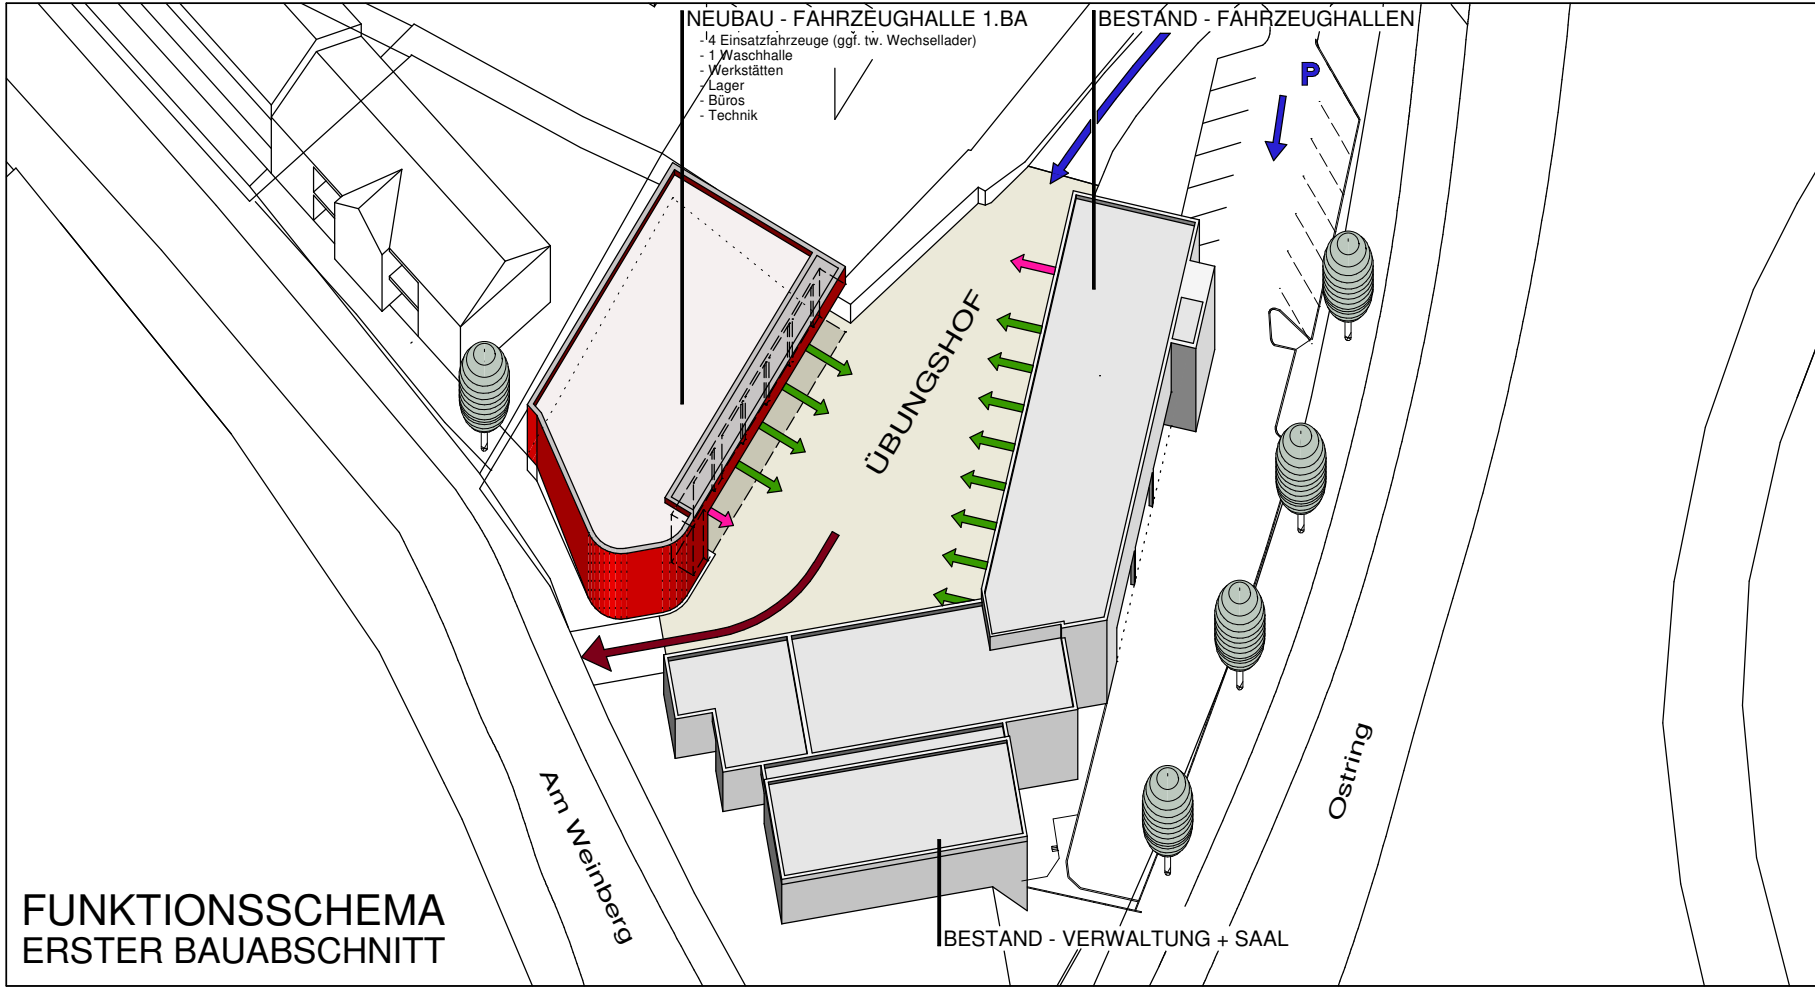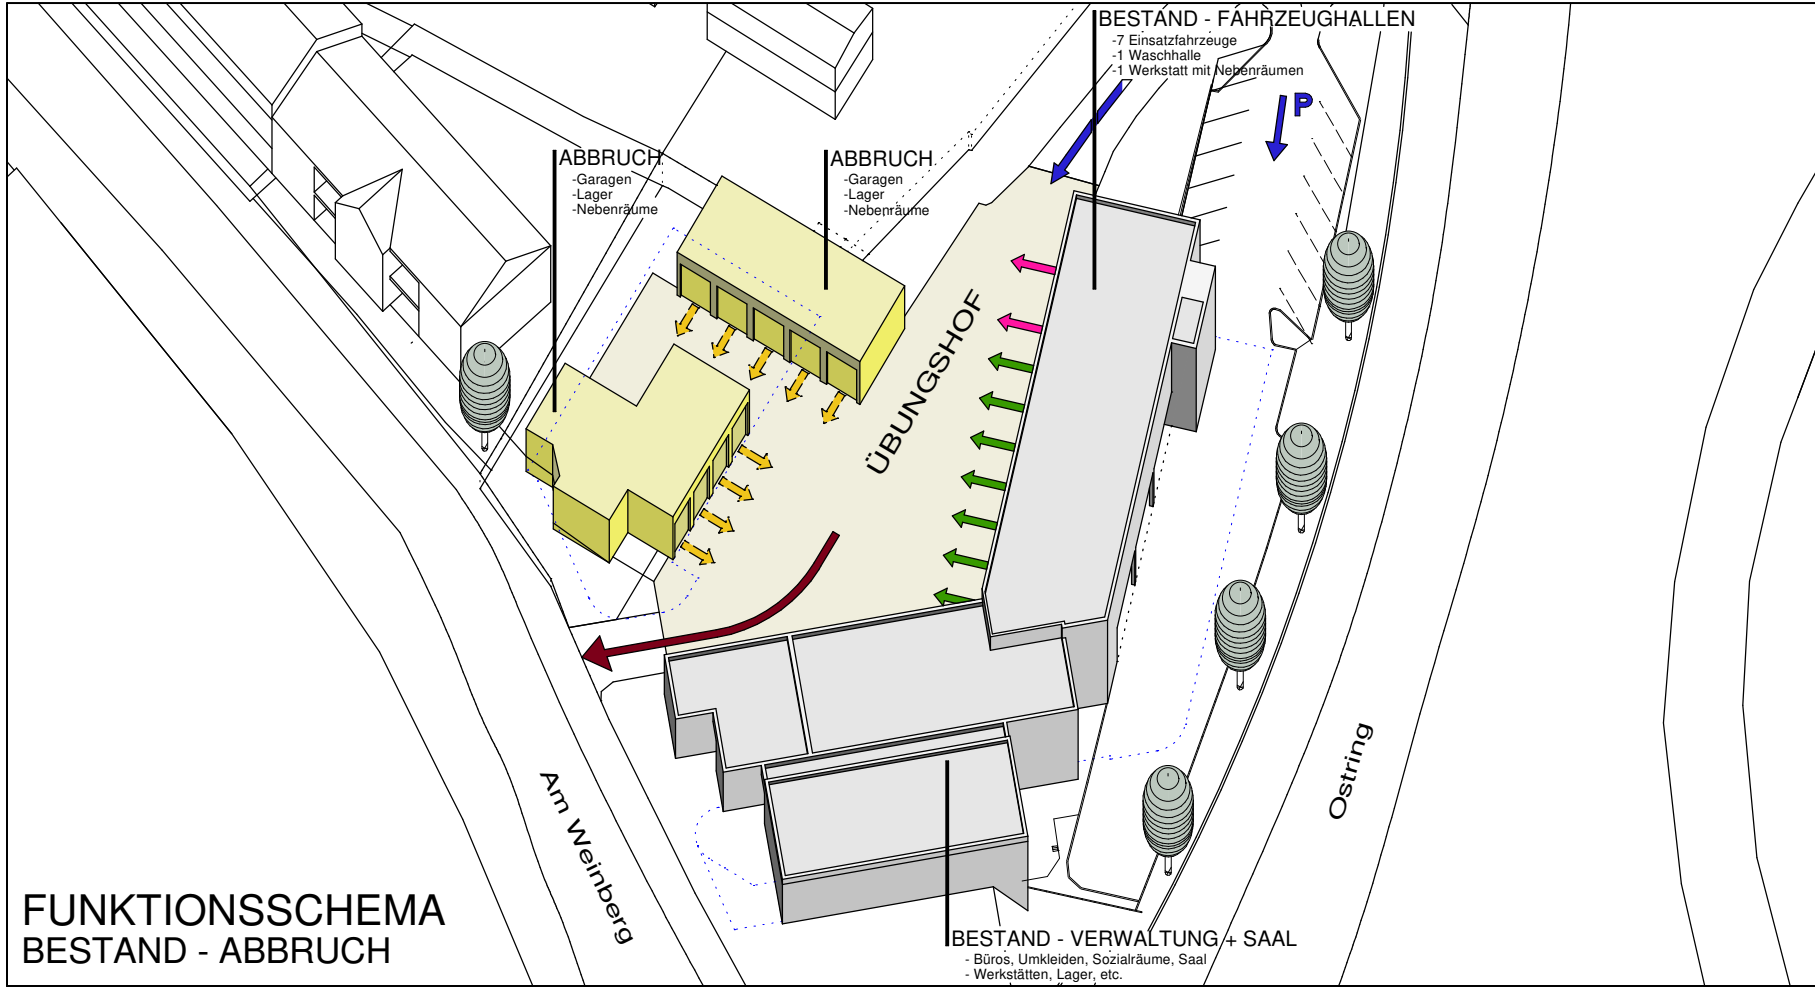


MACHBARKEITSSTUDIE - RETTUNGSZENTRUM - Am Weinberg 2-4 22926 AHRENSBURG


BAUVORANFRAGE


-FEUERWEHRGERÄTEHAUS / FAHRZEUGHALLE (VARIANTE B)
-Neugestaltung des Haupteingangs
-ERWEITERUNG - DES HAUPTGEBÄUDES (SCHWARZ-WEISS-BEREICH)

FUNKTIONSSSCHEMA - BAUABSCHNITTE
10_12_2020
ARCHITEKTURBÜRO BILAUart
Am Alten Markt 4a - 22926 Ahrensburg

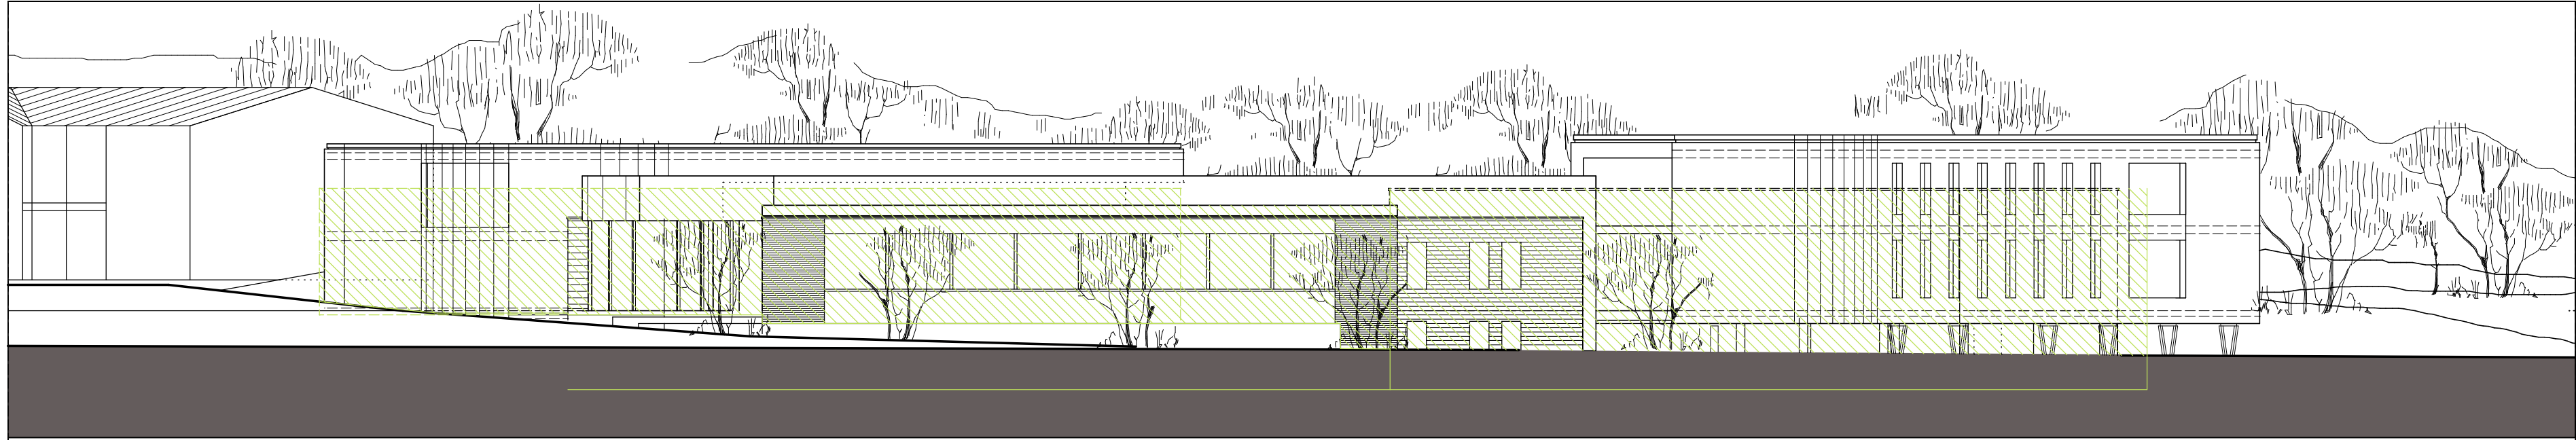



ANSICHT WEST (Ostring)

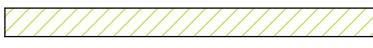 Bestandsgebäude

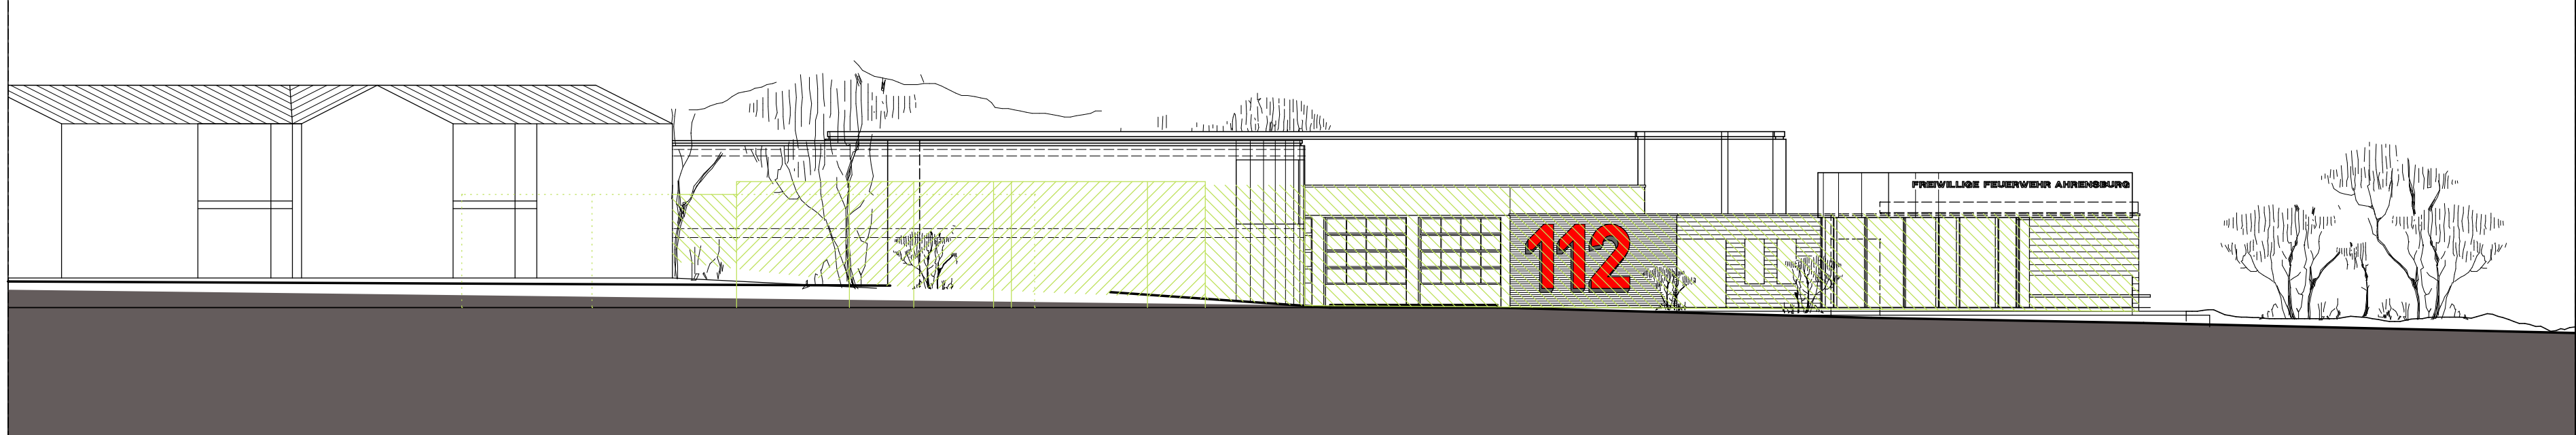


ANSICHT NORD (Am Weinberg)

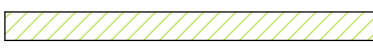 Bestandsgebäude

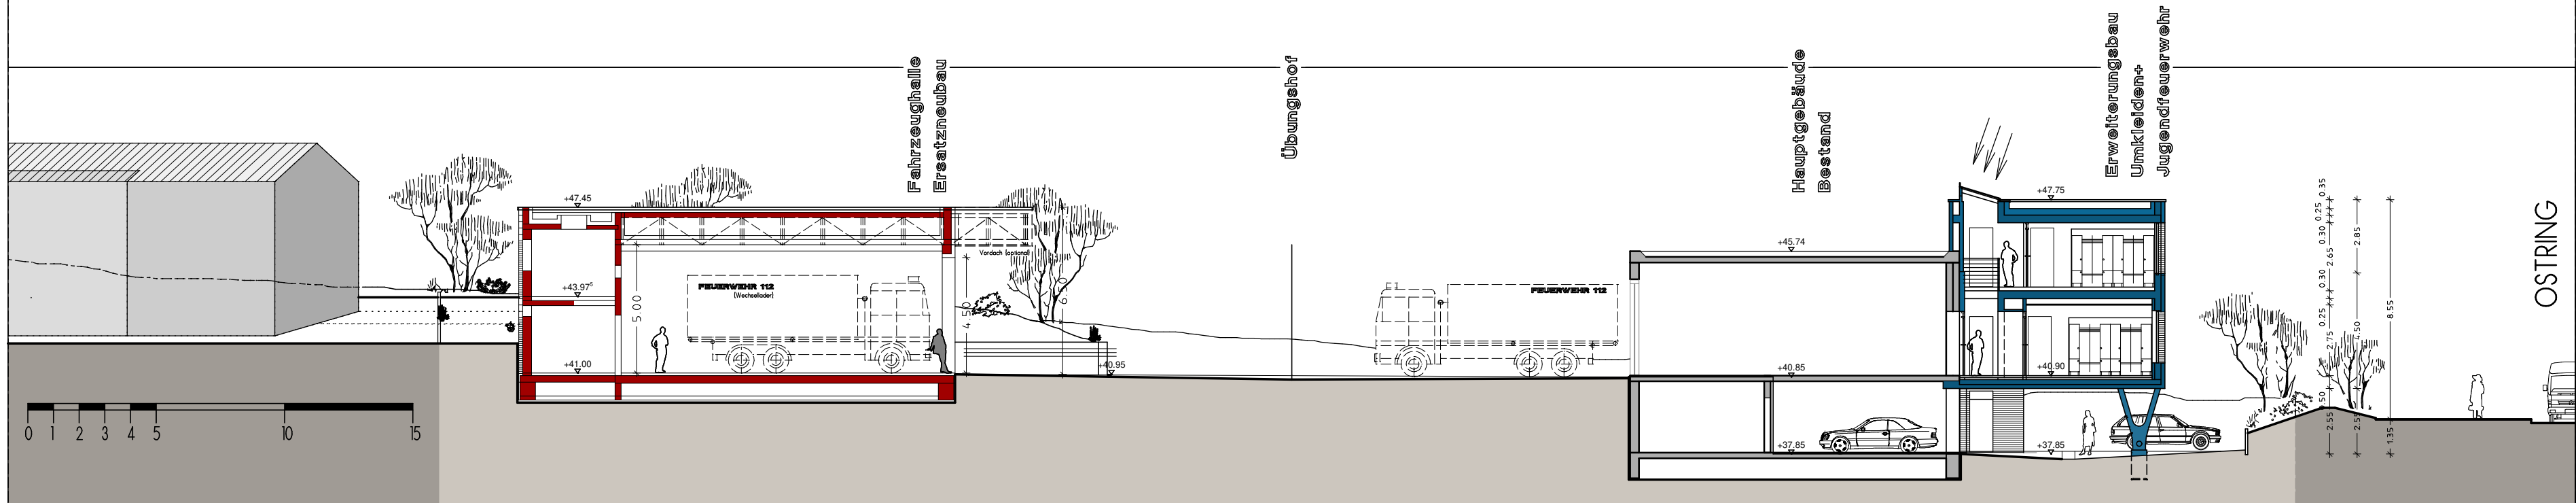

SYSTEMSCHNITT A-A / A'-A'

 Bauabschnitt 1 - Ersatzneubau Fahrzeughalle
 Bauabschnitt 2 - Erweiterungsbau Hauptgebäude "Umkleideräume + Jugendfeuerwehr"


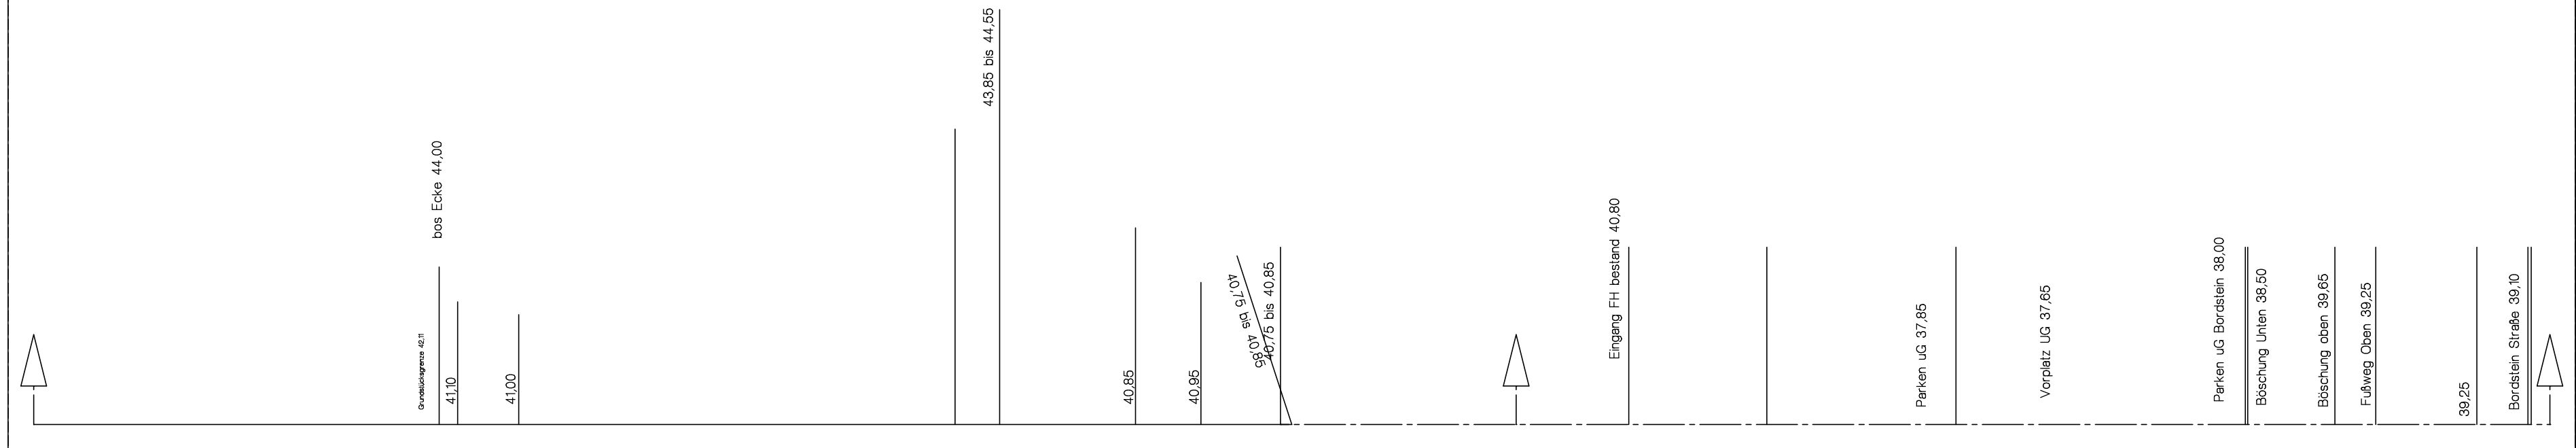


BAUVORANFRAGE

-FEUERWEHRGERÄTEHAUS / FAHRZEUGHALLE (VARIANTE B)
-Neugestaltung des Haupteingangs
-ERWEITERUNG - DES HAUPTGEBÄUDES (SCHWARZ-WEISS-BEREICH)

SYSTEMSCHNITT (+ Ansichten) M 1:200 (DIN A2)

10_12_2020
ARCHITEKTURBÜRO BILAUart
Am Alten Markt 4a - 22926 Ahrensburg

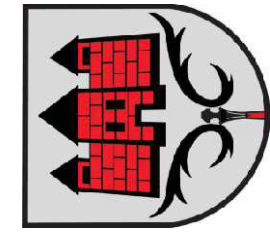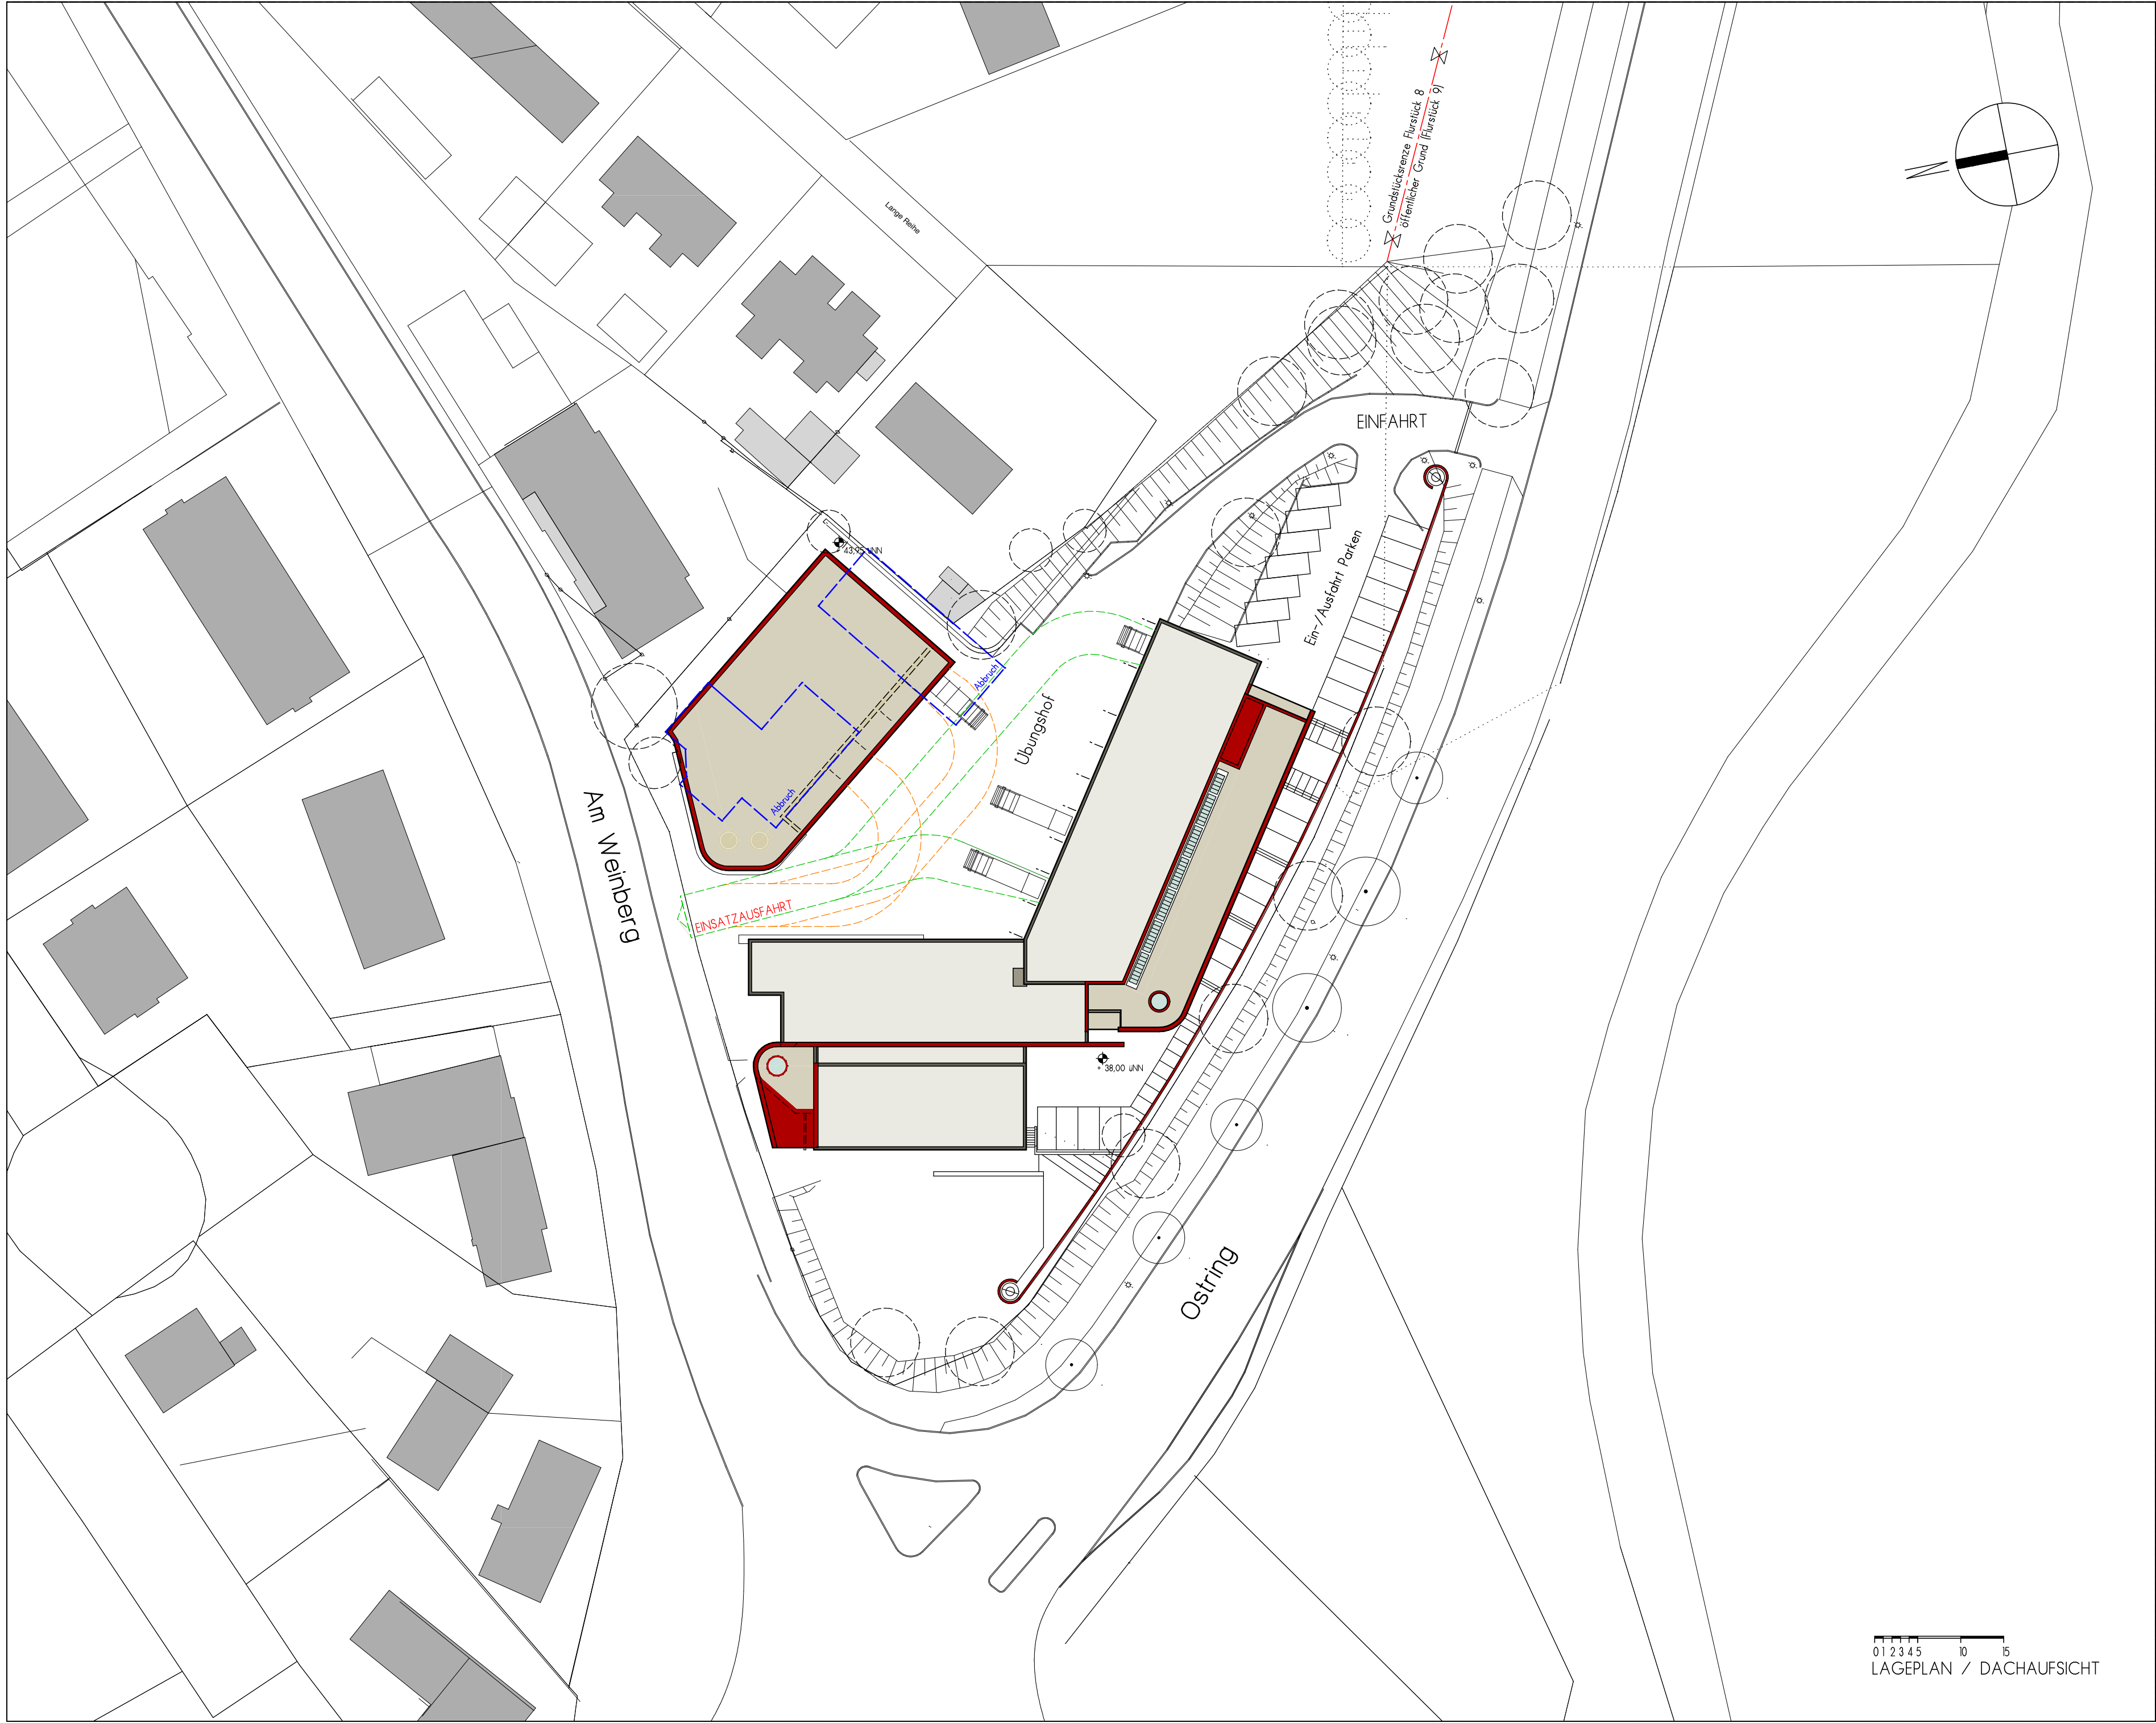

MACHBARKEITSSTUDIE - RETTUNGSZENTRUM - Am Weinberg 2-4
22926 AHRENSBURG

BAUVORANFRAGE

-FEUERWEHRGERÄTEHAUS / FAHRZEUGHALLE (VARIANTE B)
-Neugestaltung des Haupteingangs
-ERWEITERUNG - DES HAUPTGEBÄUDES (SCHWARZ-WEISS-BEREICH)

LAGEPLAN / DACHAUF SICHT M 1:500 (DIN A2)
10_12_2020
ARCHITEKTURBÜRO BILAUart
Am Alten Markt 4a - 22926 Ahrensburg

