




Stadt Ahrensburg

Anlage zur Widmung Hugo-Schilling-Weg südlicher Abschnitt

Datum: 12.10.2021

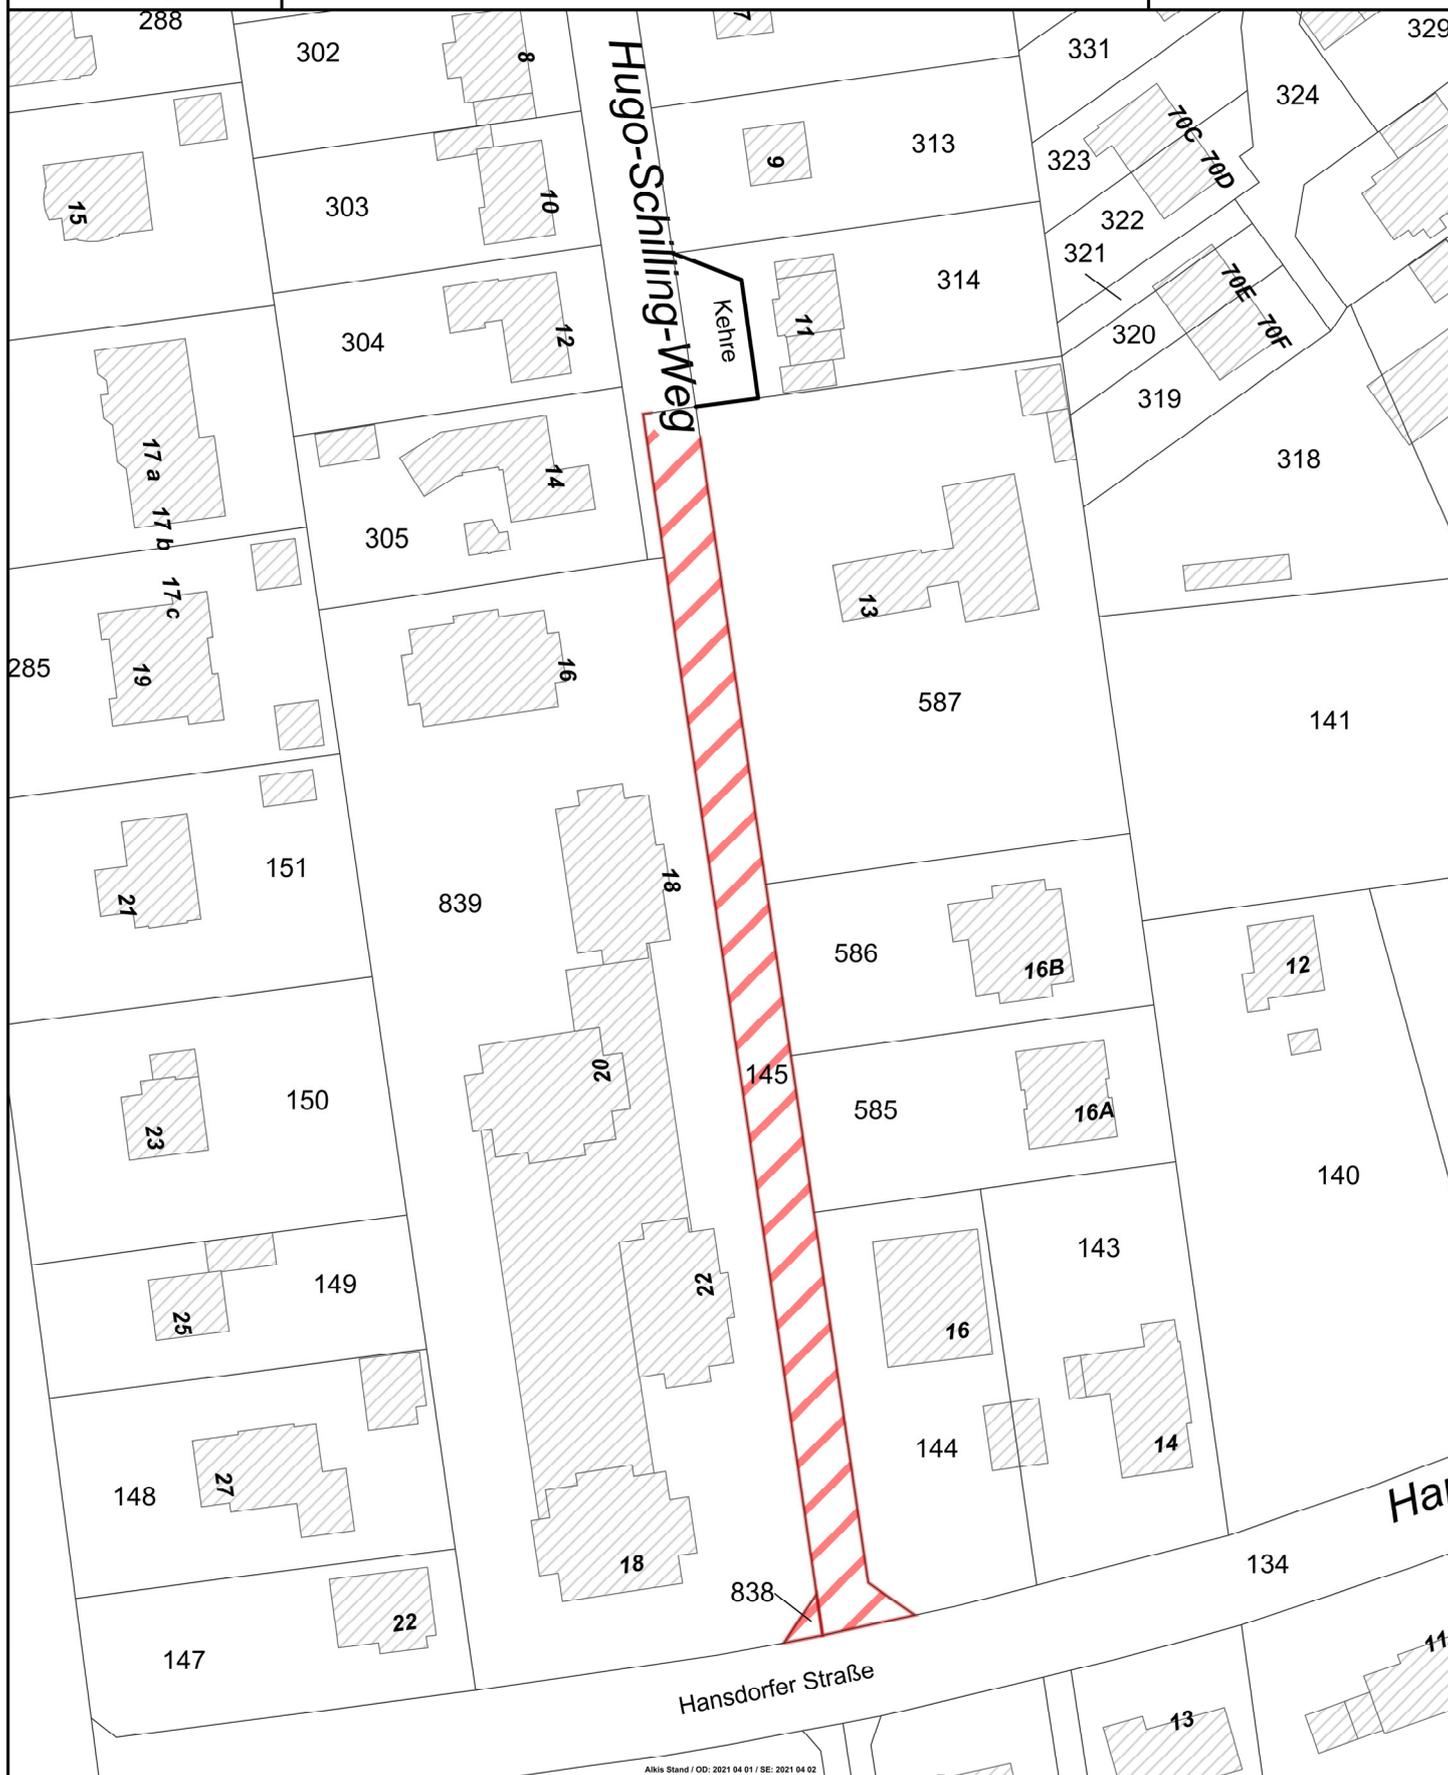

Alkis Stand / OD: 2021 04 01 / SE: 2021 04 02

Maßstab 1 : 1.000

