


GELTUNGSBEREICH FÜR DEN BEBAUUNGSPLAN NR. 100A

GEBIET: BAHNHOFSTRASSE 17 (FLURSTÜCKE 689, 690, 691, 692, 693 und 694 der Flur 8)

SOWIE

GELTUNGSBEREICH FÜR DEN BEBAUUNGSPLAN NR. 100B

GEBIET: BAHNHOFSTRASSE 15 (FLURSTÜCK 223 der Flur 7 und FLURSTÜCK 693 der Flur 8)

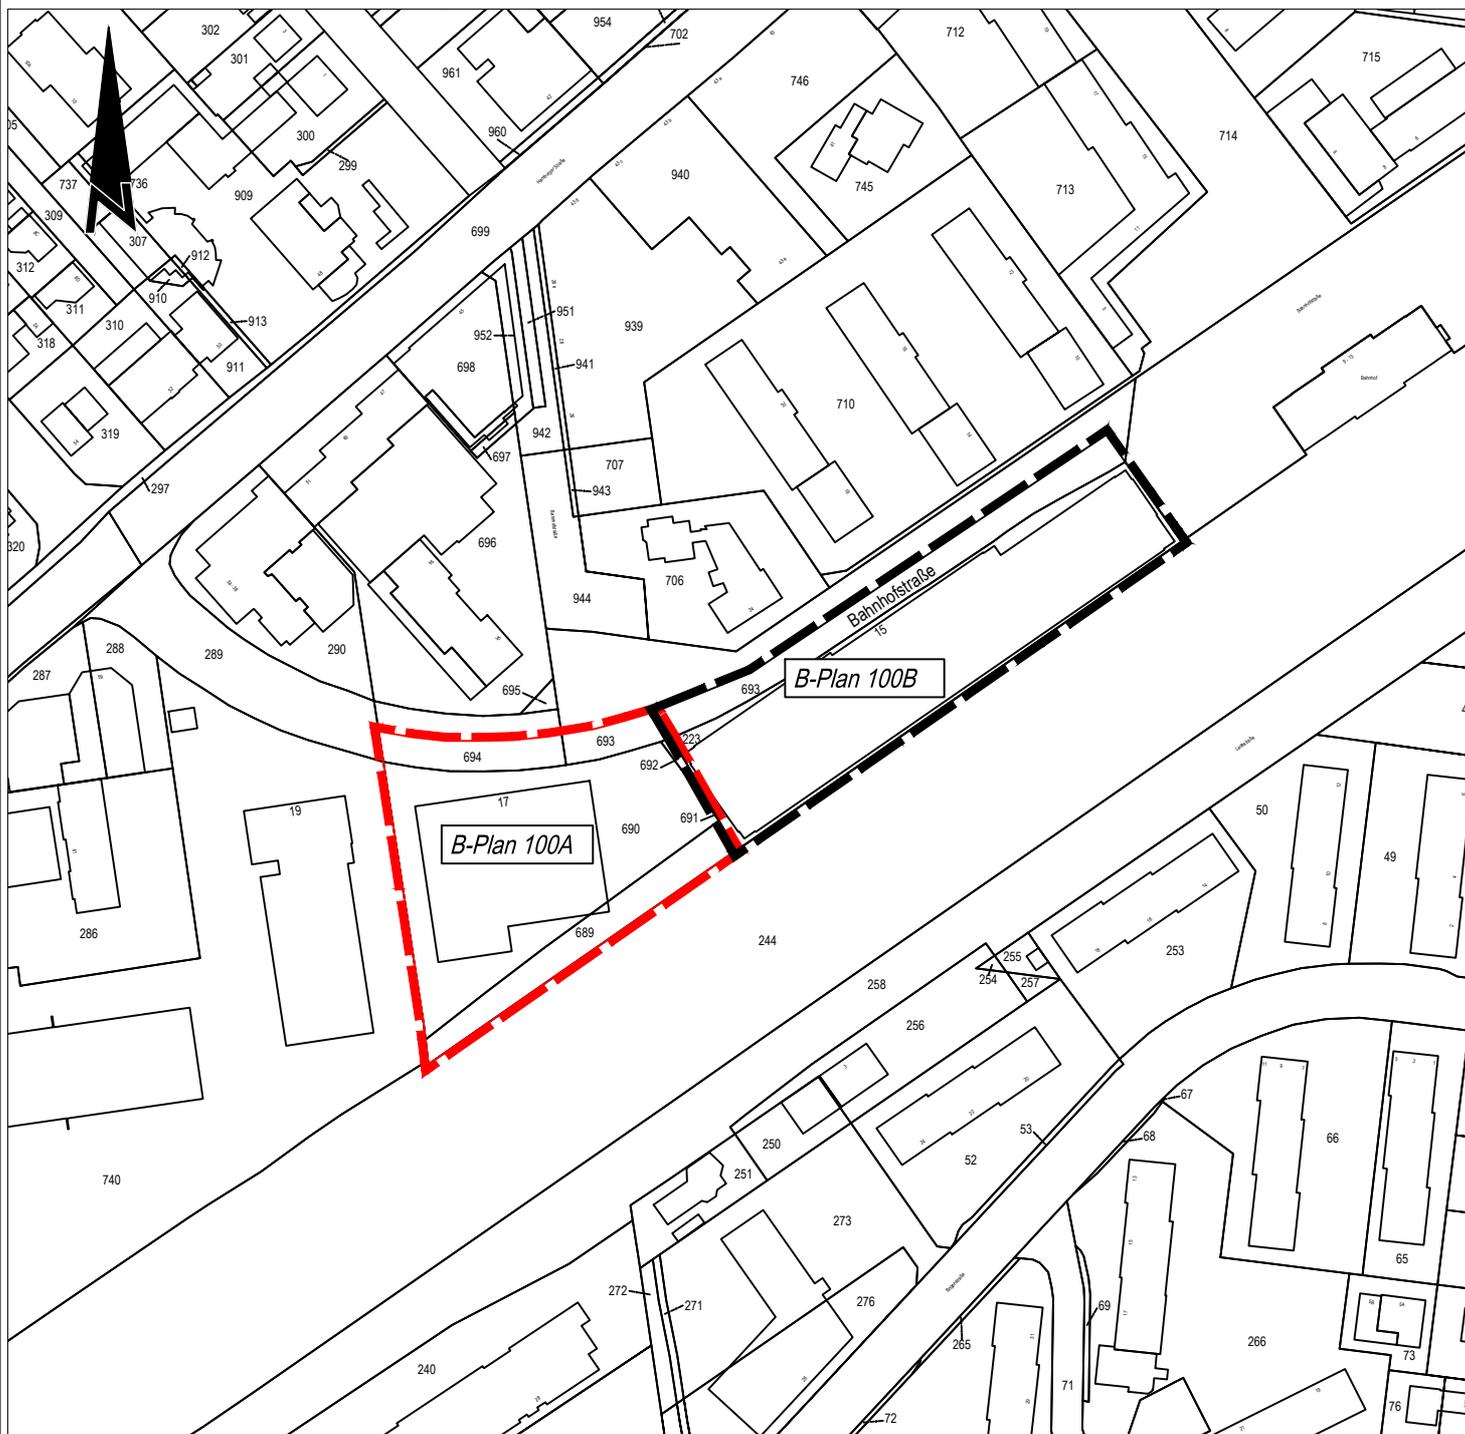

STADT AHRENSBURG

- DER BÜRGERMEISTER -

FD. IV.2

Juni 2021

