

Legende

Befestigte Flächen

- PKW - Parkplatzfläche (Pflaster)
- Fahrrad - Stellplatzfläche
- Fahrradhäuser
- Rollatorparkgarage
- Fußwege (Pflaster)
- Traufkante

Grünflächen

- Rasenflächen
- Schotterrasen
- Pflanzfläche
- Hecken
- Geplanter Einzelbaum
- vorh. Einzelbaum
- entfallender Einzelbaum
- Solitär

Entwässerung

- Pflasterrine
- Punktablauf

Sonstiges

- Angleich (Pflaster)

Nr.	Art der Änderung	Datum	Name

GSP
GOSCH & PRIEWE
Ingenieurgesellschaft mbH
Beratende Ingenieure (VBI)

23843 Bad Oldesloe
Paperbarg 4
Tel.: 0 45 31 / 67 07 - 0
Fax: 0 45 31 / 67 07 - 79
E-mail: oldesloe@gsp-ig.de
Internet: www.gsp-ig.de

	Datum	Name
bearbeitet	Feb. 2021	Kittner
gezeichnet	Feb. 2021	Har.
geprüft		

NEUE LÜBECKER
Norddeutsche Baugenossenschaft eG

Unterlage :
Blatt Nr. : 1
Reg. Nr. : 20-1284

	Datum	Name
bearbeitet		
gezeichnet		
geprüft		

Freianlagenplanung
Ahrensburg B-Plan Nr. 90 "Reeshoop"
Aufstockung u. Modernisierung von Gebäuden
Hermann-Löns-Str. 17 - 49

Lageplan
Gestaltung Gebäude 17-29
M. 1 : 200

Aufgestellt :
NEUE LÜBECKER
Norddeutsche Baugenossenschaft eG

Lübeck, den .....

Entwurf


Grundplan hergestellt :

Vermessungsbüro
Sprick & Wachsmuth Vermessung
Große Straße 27-29
22926 Ahrensburg
Tel. 04102 / 5175-0

Aufnahme :
Feldvergleich :
Kataster :

Ergänzungen

2021 Feb.5 / P:\20-1284-Ahrensburg-Reeshoop, B-Plan 90, Hermann-Löns-Str._NL\03-Planung\Freianlagen\Zeichnungen\20-1284_Lageplan_aktuell.dwg

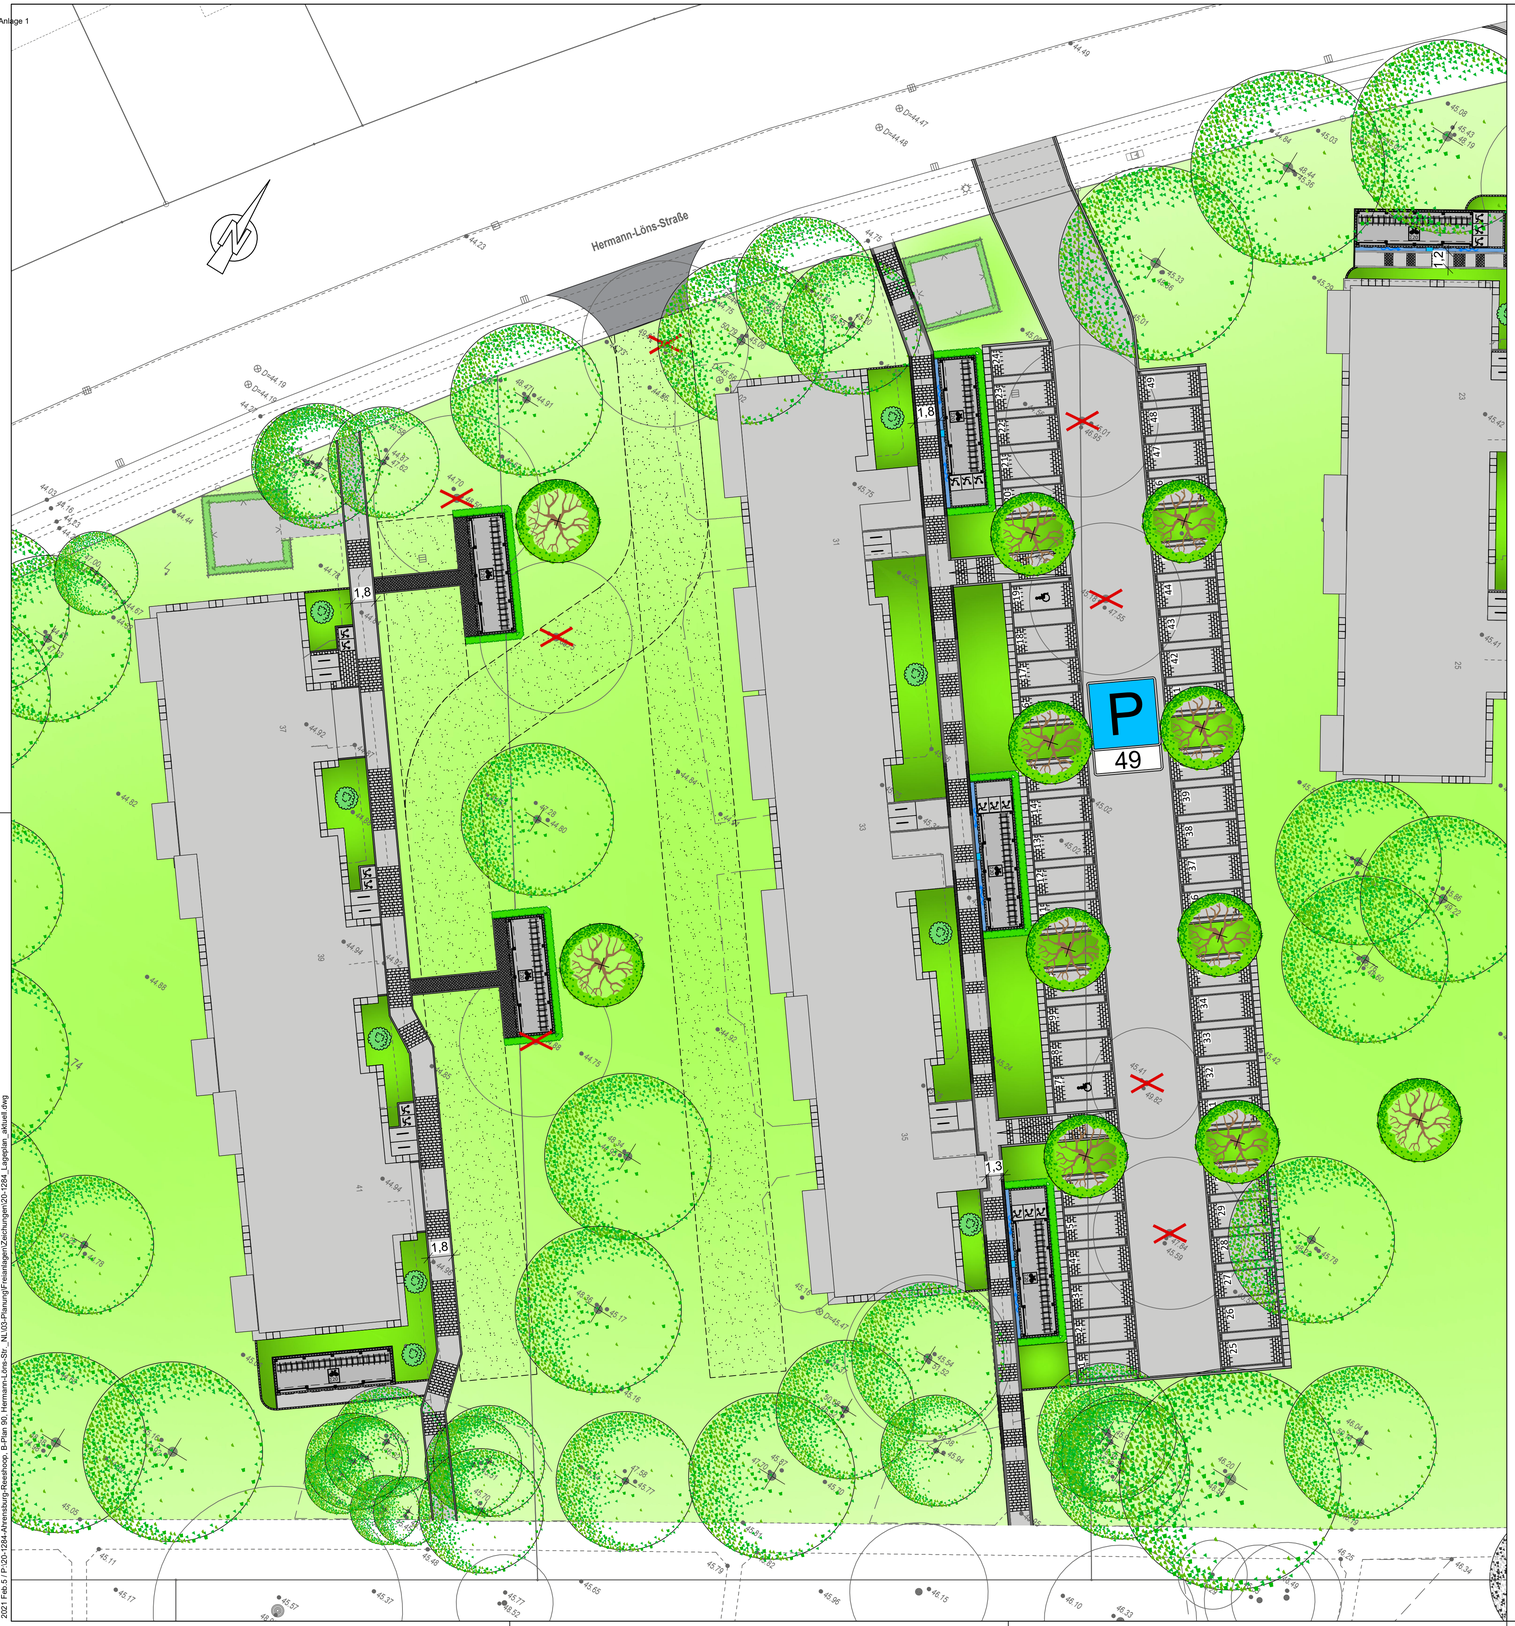

Legende

Befestigte Flächen

- PKW - Parkplatzfläche (Pflaster)
- Fahrrad - Stellplatzfläche
- Fahrradhäuser
- Rollatorparkgarage
- Fußwege (Pflaster)
- Traufkante

Grünflächen

- Rasenflächen
- Schotterrasen
- Pflanzfläche
- Hecken
- Geplanter Einzelbaum
- vorh. Einzelbaum
- entfallender Einzelbaum
- Solitär

Entwässerung

- Pflasterrinne
- Punktablauf

Sonstiges

- Angleich (Pflaster)

Nr.	Art der Änderung	Datum	Name

GSP
GOSCH & PRIEWE
Ingenieurgesellschaft mbH
Beratende Ingenieure (VBI)

23843 Bad Oldesloe
Paperbarg 4
Tel.: 0 45 31 / 67 07 - 0
Fax: 0 45 31 / 67 07 - 79
E-mail: oldesloe@gsp-ig.de
Internet: www.gsp-ig.de

	Datum	Name
bearbeitet	Feb. 2021	Kittner
gezeichnet	Feb. 2021	Har.
geprüft		

NEUE LÜBECKER
Norddeutsche Baugenossenschaft eG

Unterlage :
Blatt Nr. : 2
Reg. Nr. : 20-1284

	Datum	Name
bearbeitet		
gezeichnet		
geprüft		

Freianlagenplanung
Ahrensburg B-Plan Nr. 90 "Reeshoop"
Aufstockung u. Modernisierung von Gebäuden
Hermann-Löns-Str. 17 - 49

Lageplan
Gestaltung Gebäude 31-41
M. 1 : 200

Aufgestellt :
NEUE LÜBECKER
Norddeutsche Baugenossenschaft eG

Lübeck, den .....

Entwurf

Grundplan hergestellt :

Vermessungsbüro
Sprick & Wachsmuth Vermessung
Große Straße 27-29
22926 Ahrensburg
Tel. 04102 / 5175-0

Aufnahme :
Feldvergleich :
Kataster :

Ergänzungen

2021 Feb.5 / P:\20-1284-Ahrensburg-Reeshoop, B-Plan 90, Hermann-Löns-Str., NL\03-Planung\Freianlagen\Zeichnungen\20-1284_Lageplan_aktuell.dwg

Anlage 1



Legende

Befestigte Flächen

- PKW - Parkplatzfläche (Pflaster)
- Fahrrad - Stellplatzfläche
- Fahrradhäuser
- Rollatorparkgarage
- Fußwege (Pflaster)
- Traufkante

Grünflächen

- Rasenflächen
- Schotterrasen
- Pflanzfläche
- Hecken
- Geplanter Einzelbaum
- vorh. Einzelbaum
- entfallender Einzelbaum
- Solitär

Entwässerung

- Pflasterrinne
- Punktablauf

Sonstiges

- Angleich (Pflaster)

Vorlage 2021/130

Nr.	Art der Änderung	Datum	Name

GSP
GOSCH & PRIEWE
Ingenieurgesellschaft mbH
Beratende Ingenieure (VBI)

23843 Bad Oldesloe
Paperbarg 4
Tel.: 0 45 31 / 67 07 - 0
Fax: 0 45 31 / 67 07 - 79
E-mail: oldesloe@gsp-ig.de
Internet: www.gsp-ig.de

	Datum	Name
bearbeitet	Feb. 2021	Kittner
gezeichnet	Feb. 2021	Har.
geprüft		

NEUE LÜBECKER
Norddeutsche Baugenossenschaft eG

Unterlage :
Blatt Nr. : 3
Reg. Nr. : 20-1284

	Datum	Name
bearbeitet		
gezeichnet		
geprüft		

Freianlagenplanung
Ahrensburg B-Plan Nr. 90 "Reeshoop"
Aufstockung u. Modernisierung von Gebäuden
Hermann-Löns-Str. 17 - 49

Lageplan
Gestaltung Gebäude 43-49
M. 1 : 200

Aufgestellt :
NEUE LÜBECKER
Norddeutsche Baugenossenschaft eG

Lübeck, den .....

Entwurf

Grundplan hergestellt :

Vermessungsbüro
Sprick & Wachsmuth Vermessung
Große Straße 27-29
22926 Ahrensburg
Tel. 04102 / 5175-0

Aufnahme :
Feldvergleich :
Kataster :

Ergänzungen

2021 Feb.5 / P:\20-1284-Ahrensburg-Reeshoop, B-Plan 90, Hermann-Löns-Str._NL\03-Planung\Freianlagen\Zeichnungen\20-1284_Lageplan_aktuell.dwg