




Stadt Ahrensburg
Manfred-Samusch-Straße 5
22929 Ahrensburg

**Ersatzneubau Grundschule Am Hagen
in Ahrensburg**



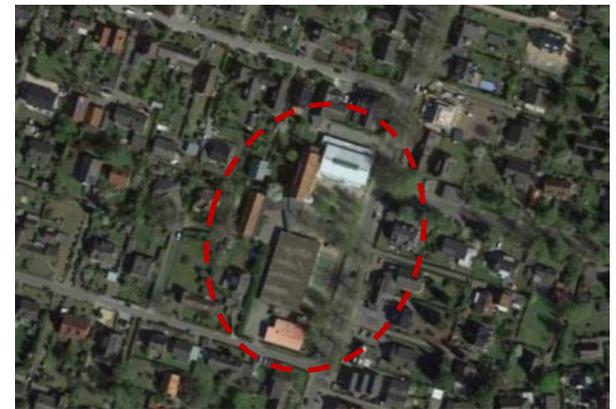


Lageplan Bestand






Lageplan Abbruch

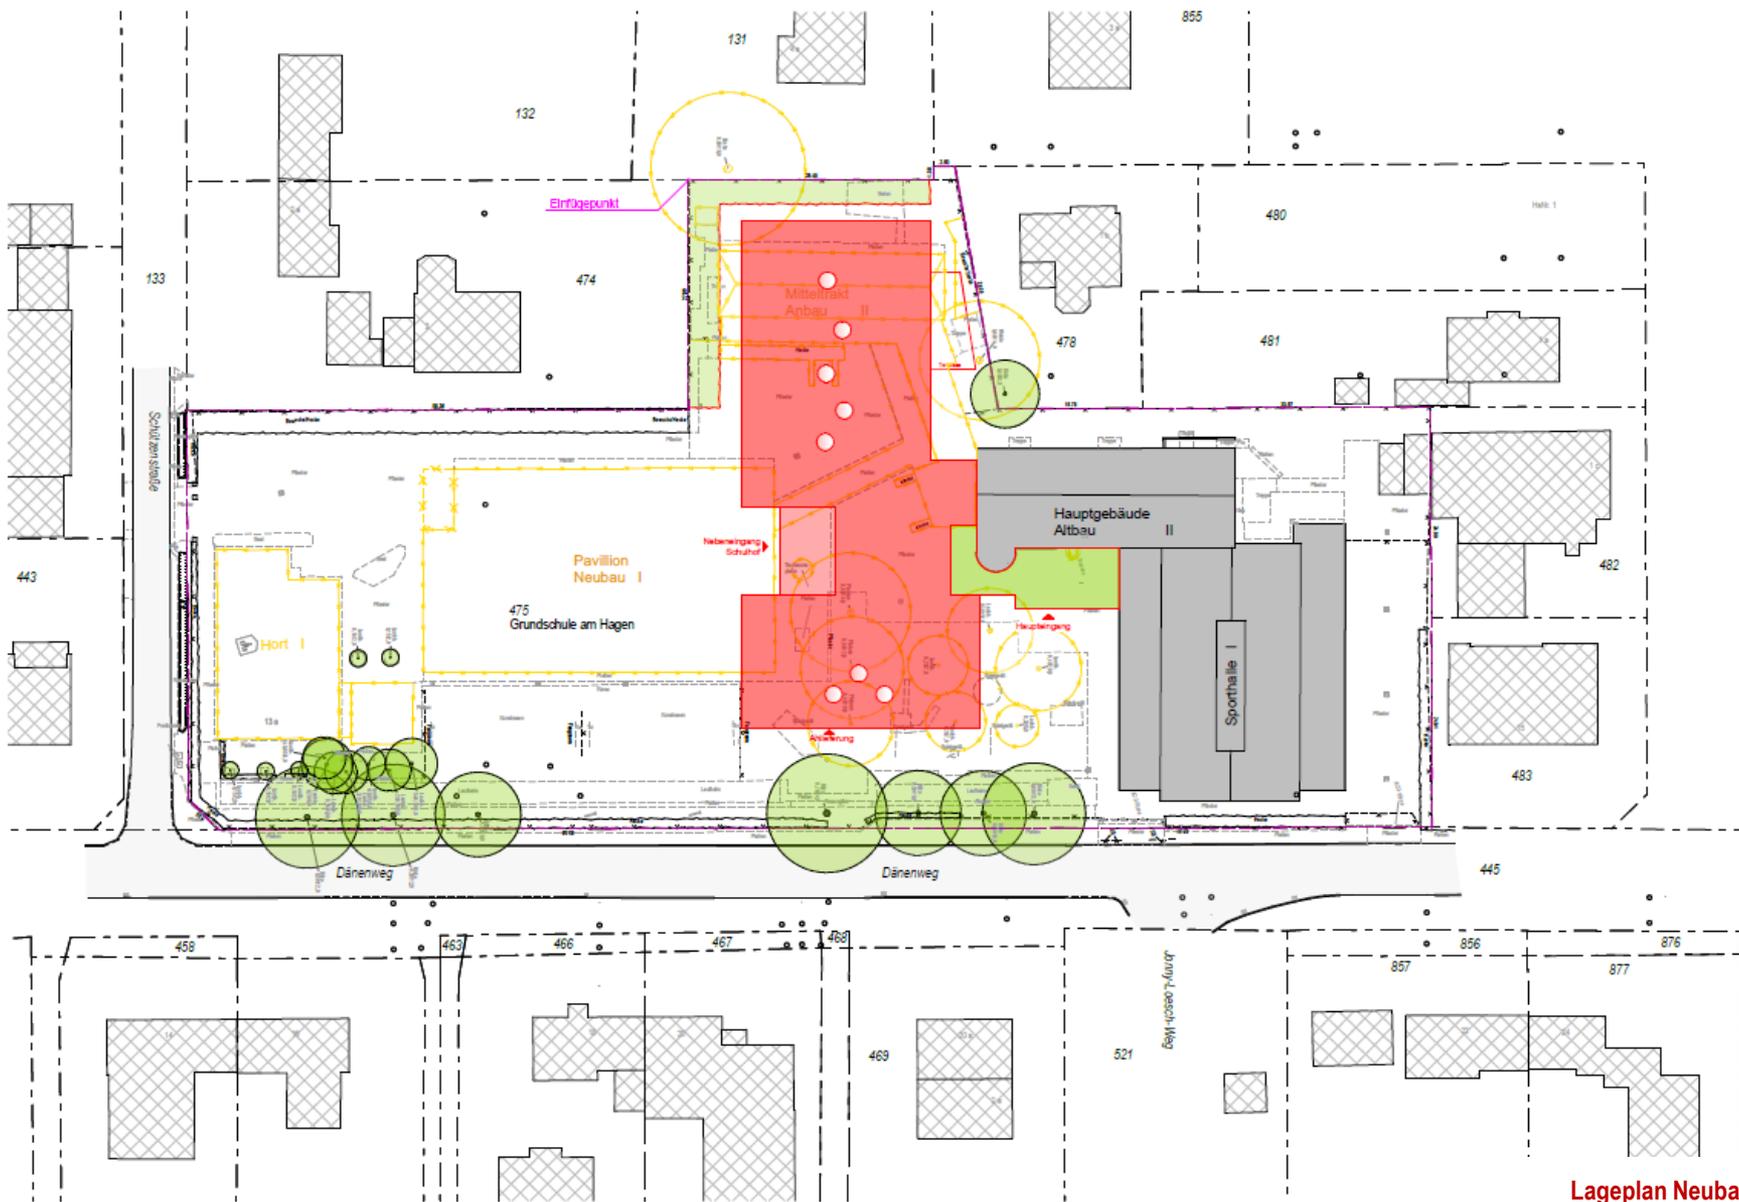


Lageplan Neubau




3D Massenmodell Neubau

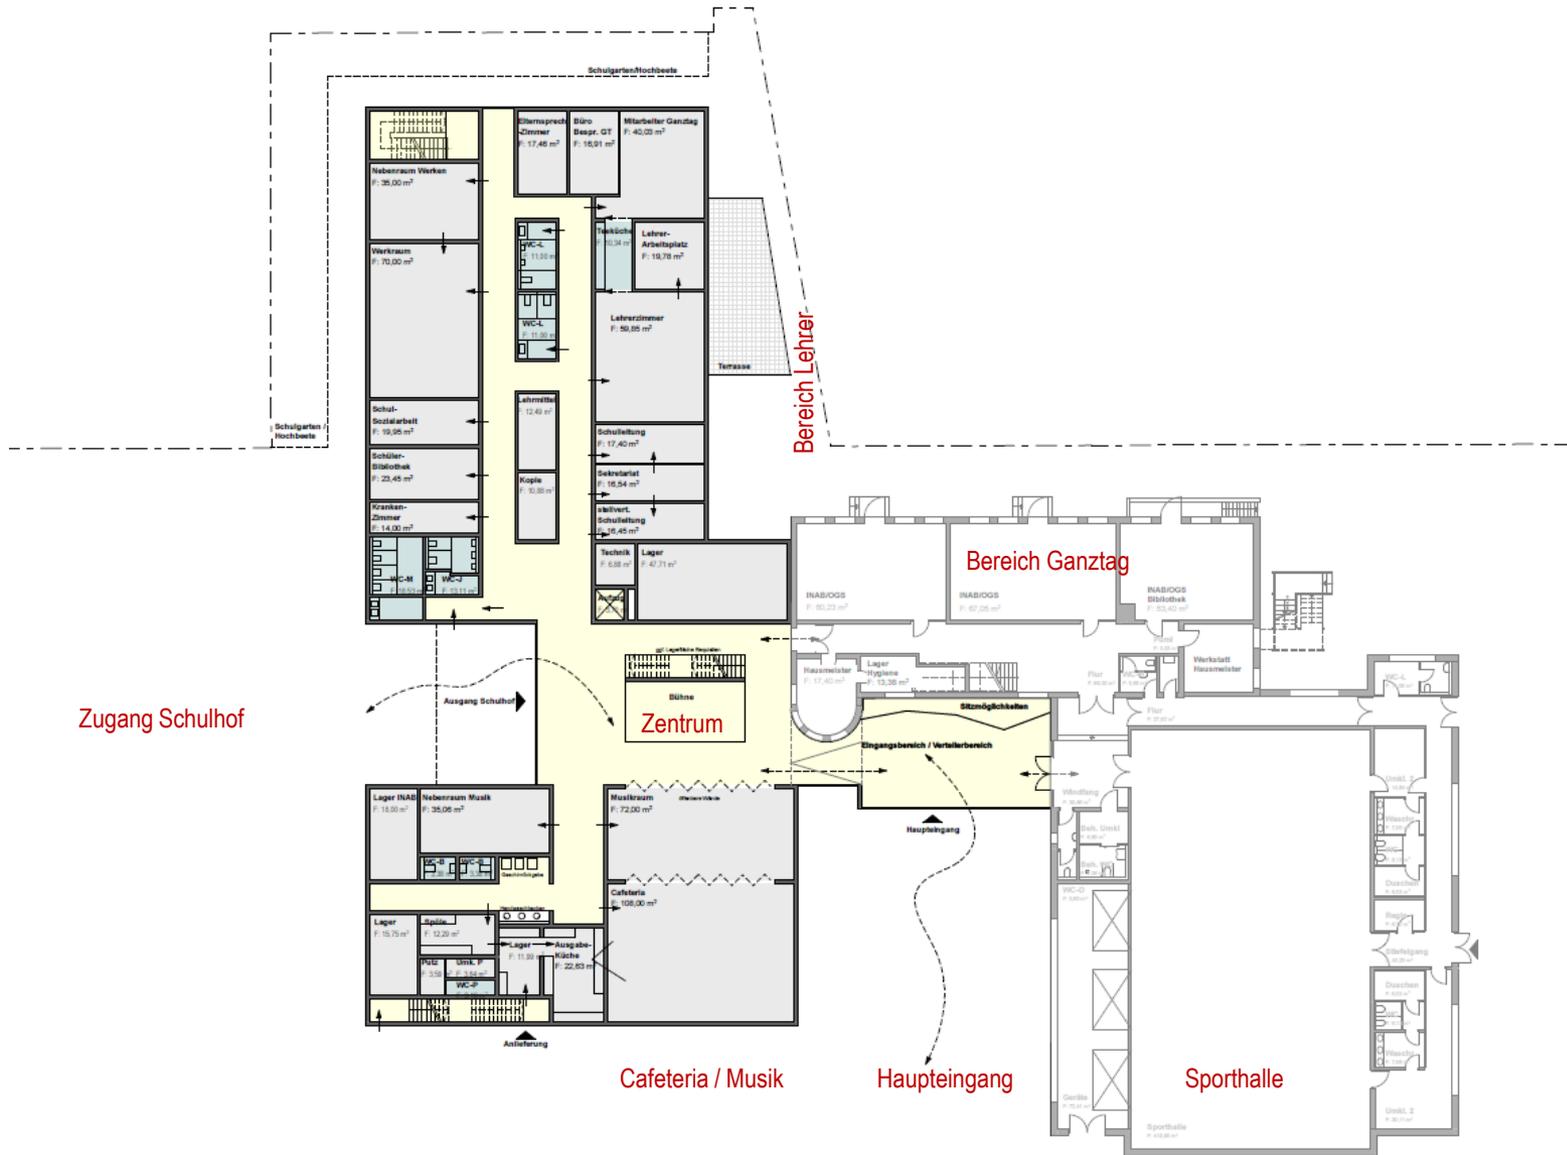

Grundriss EG

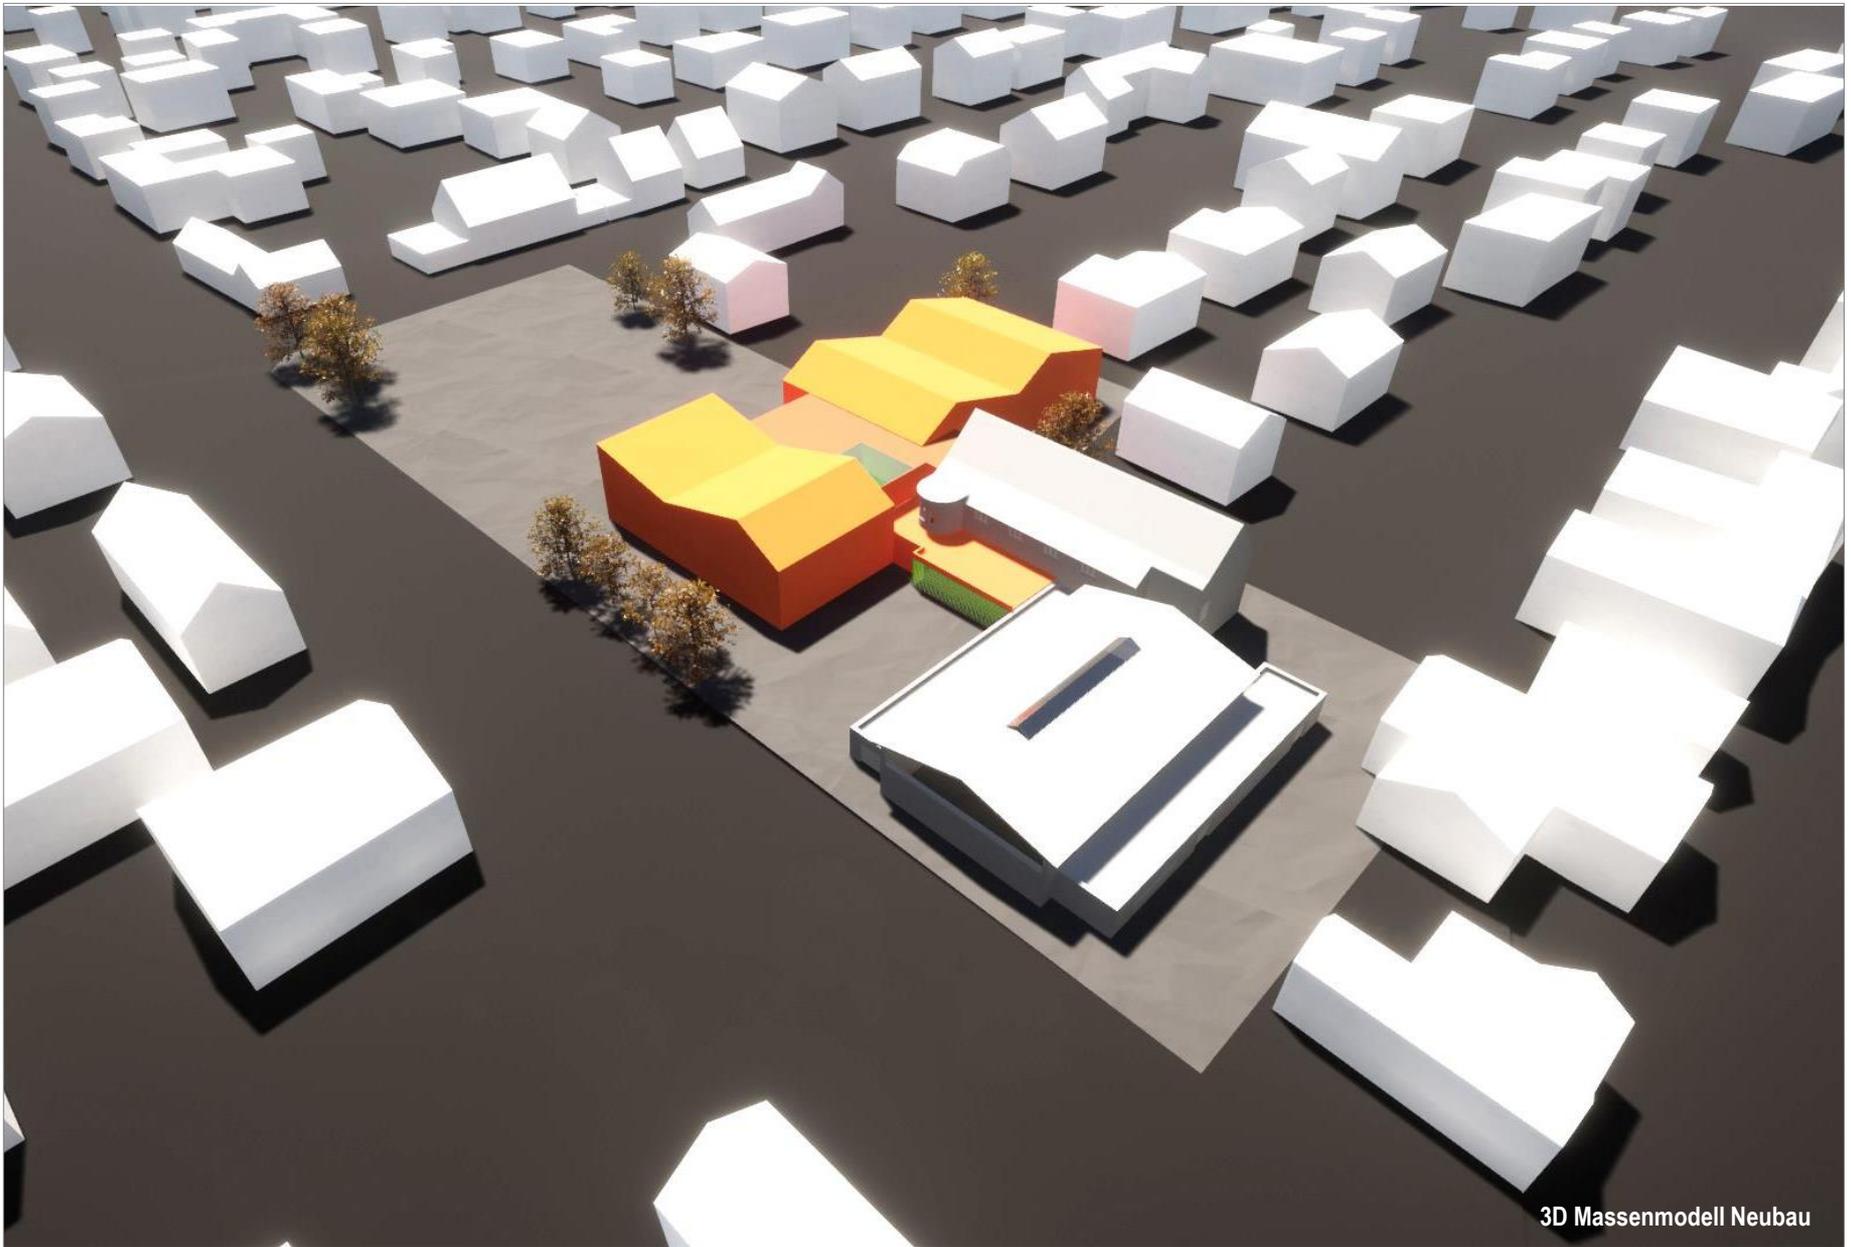


3D Massenmodell Neubau

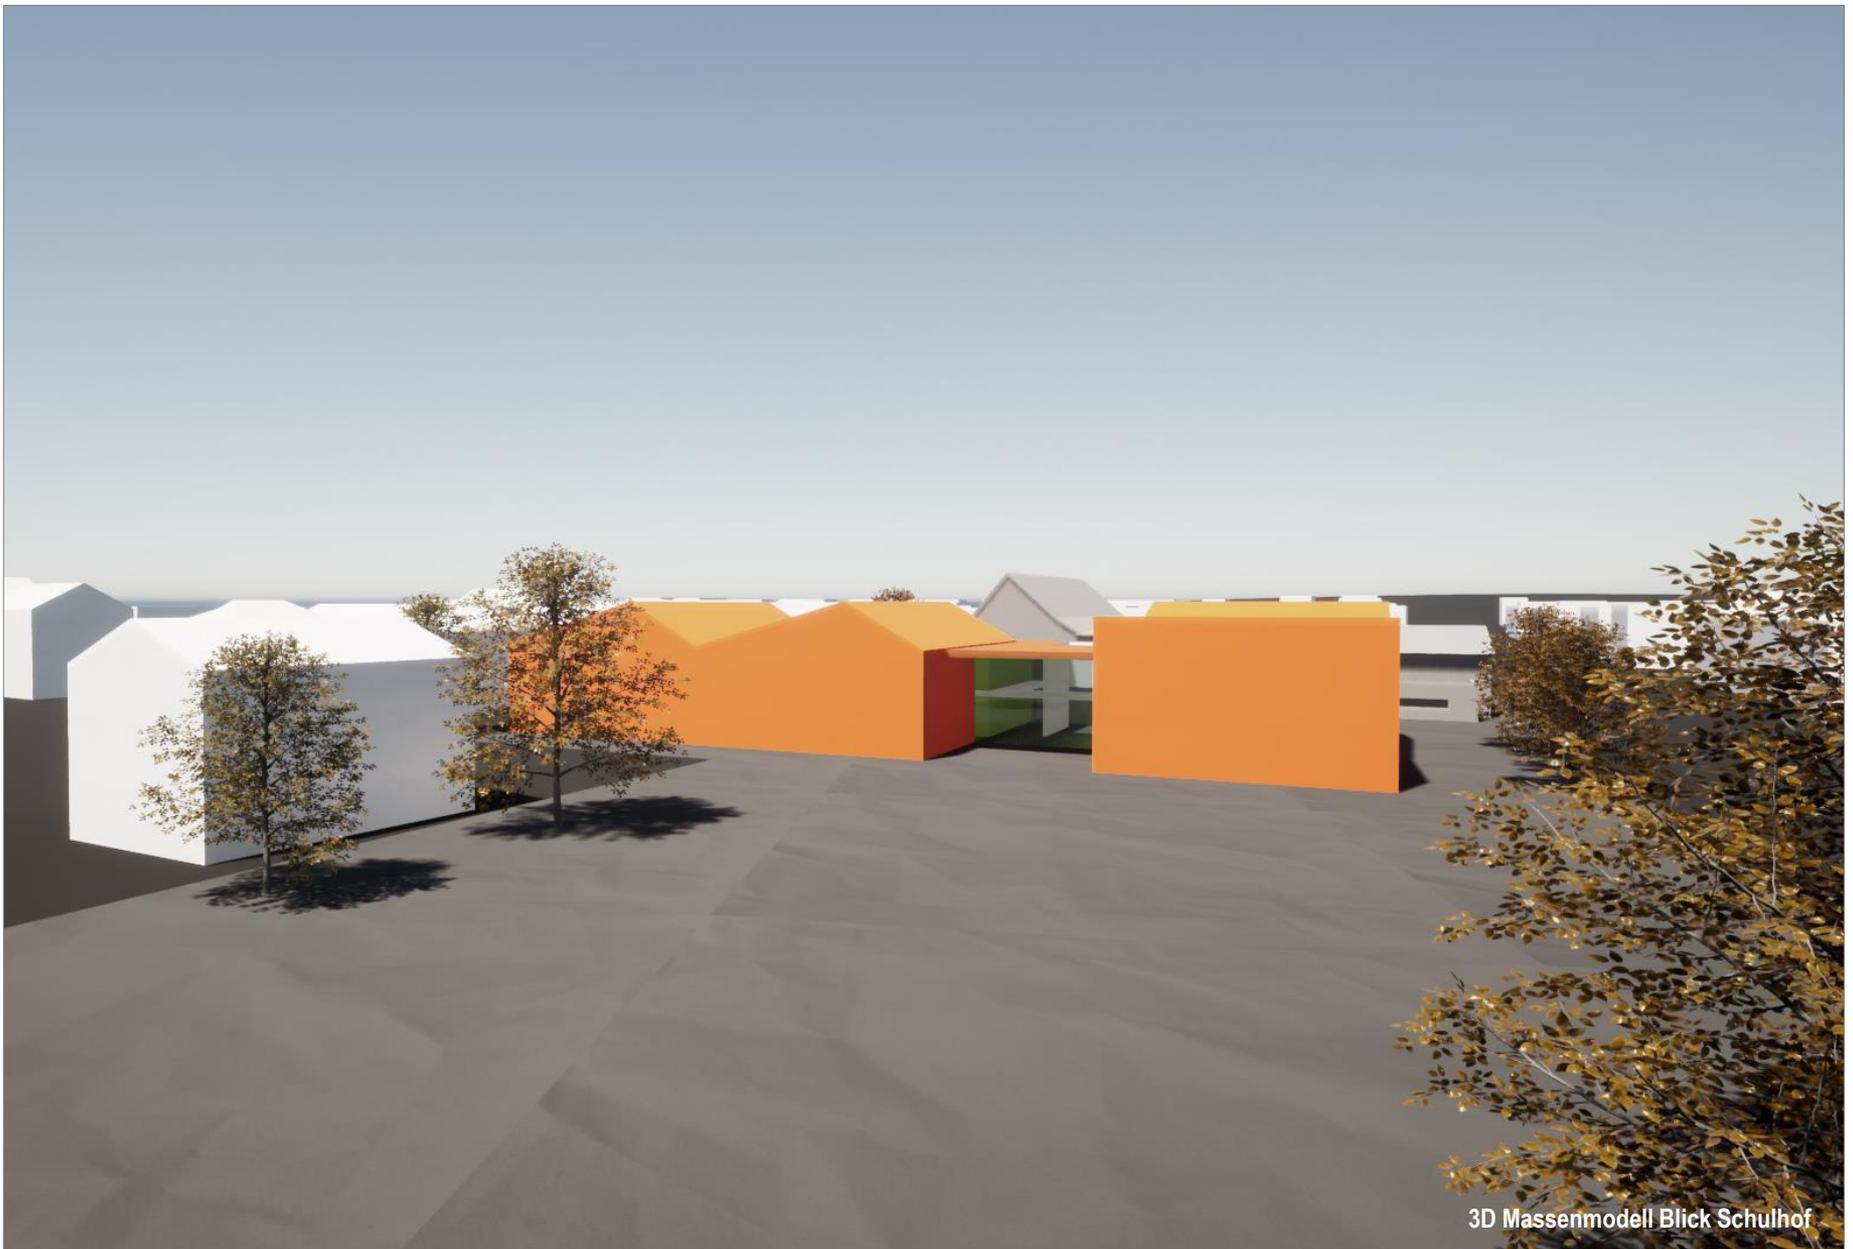



3D Massenmodell Blick Schulhof



Außenanlagenkonzept

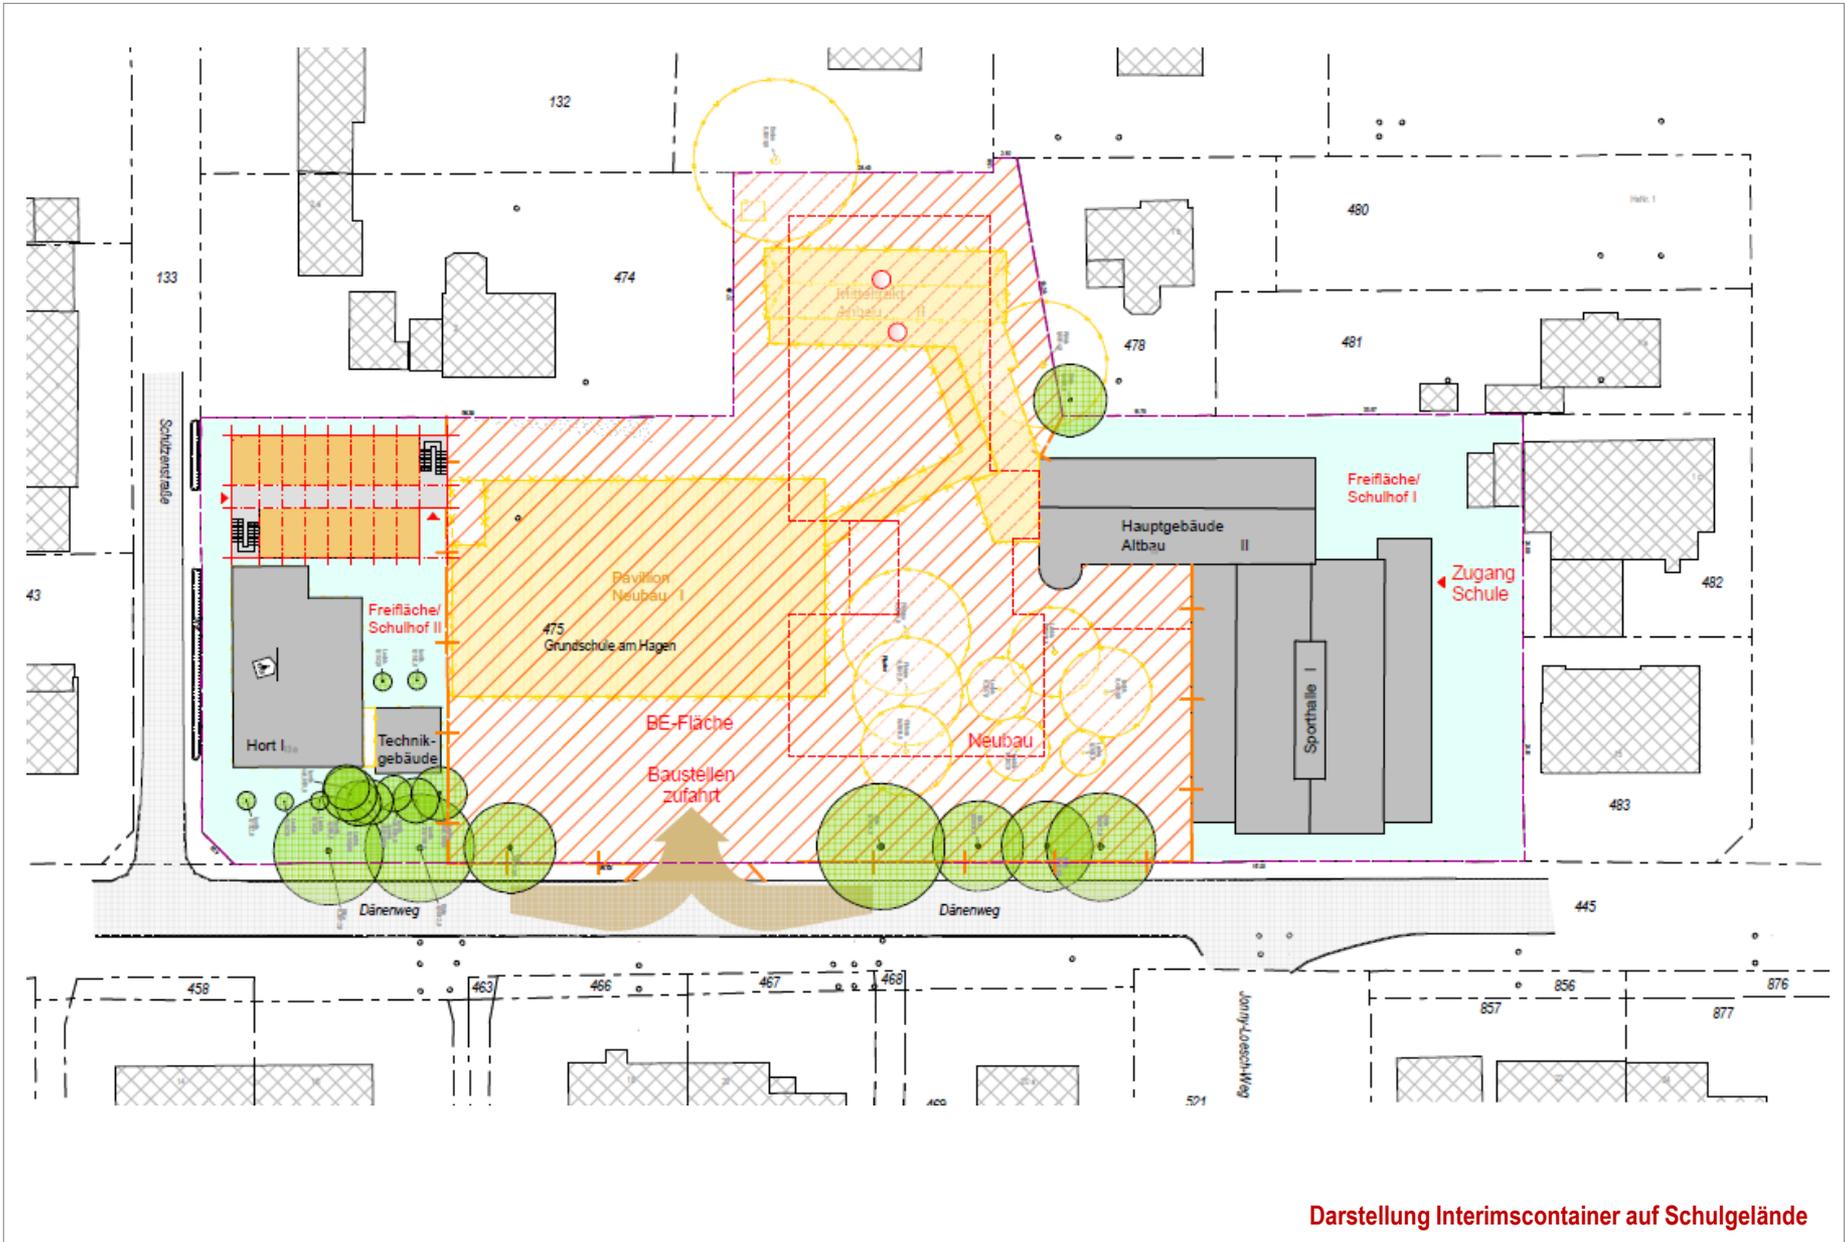

Darstellung Interimscontainer auf Schulgelände

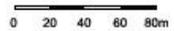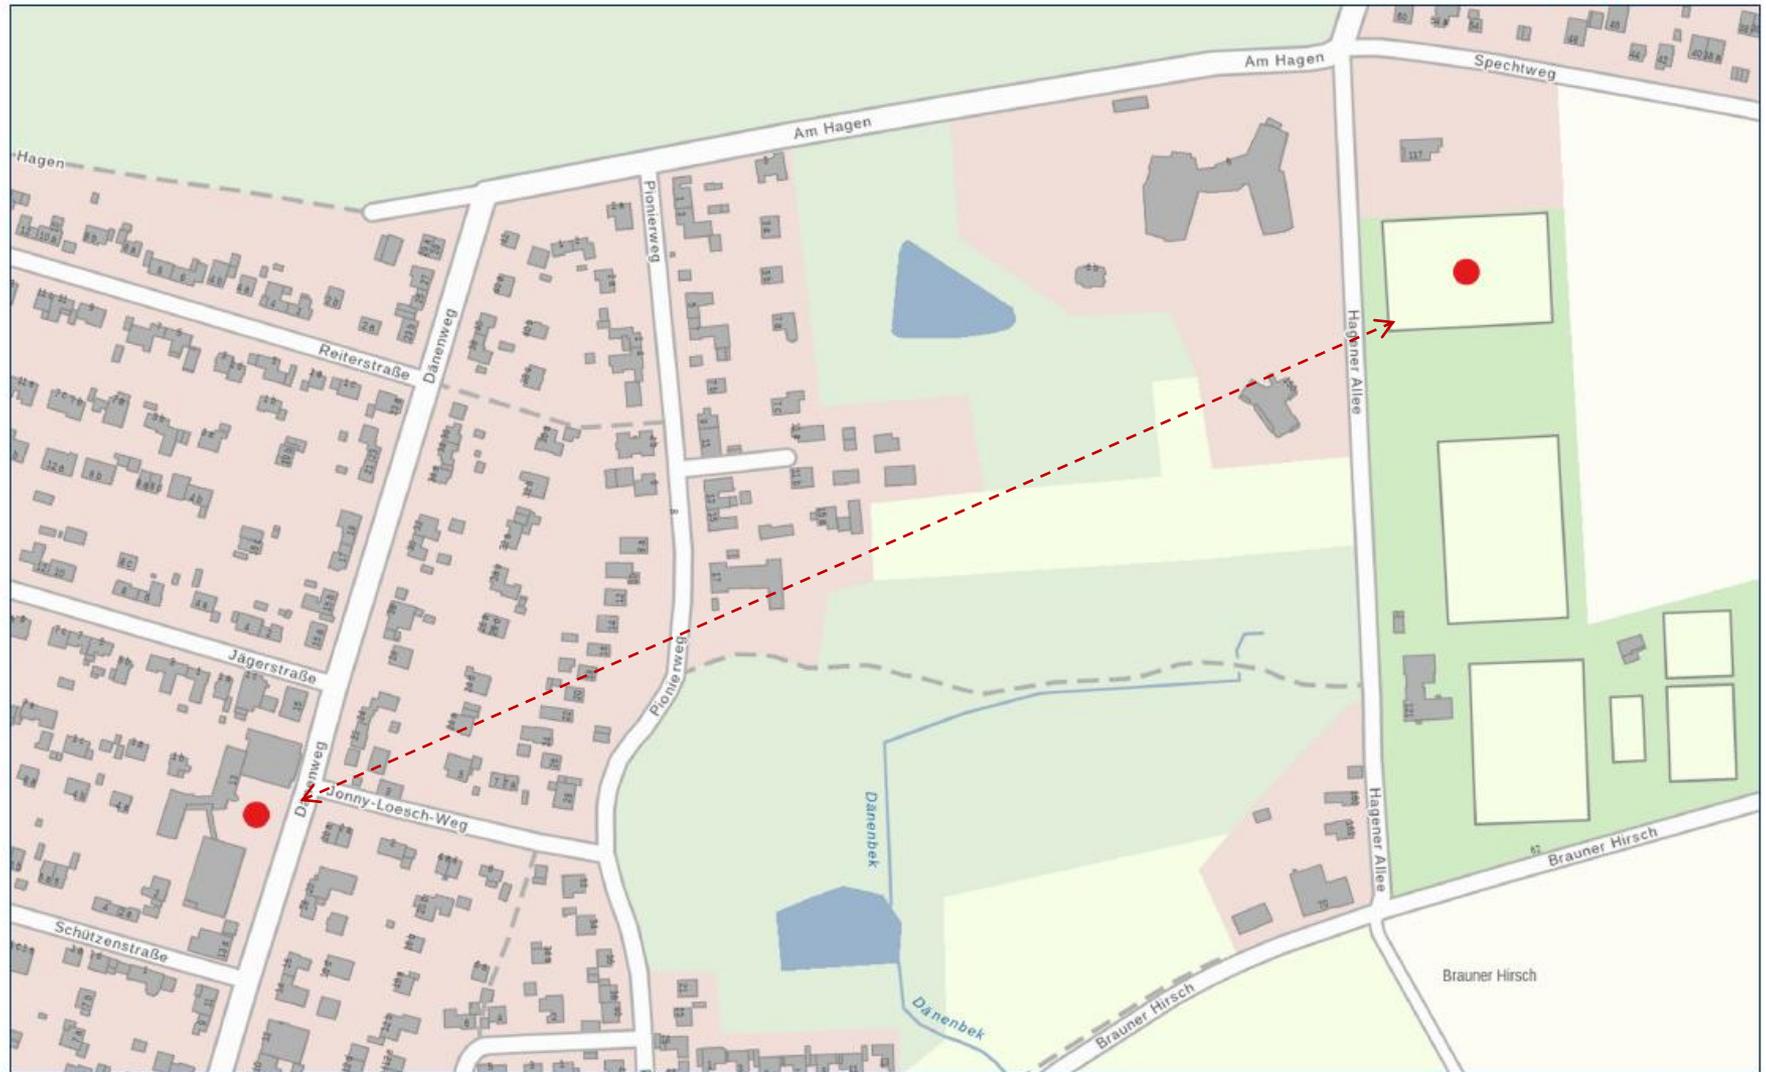

Herausgeber:
Freie und Hansestadt Hamburg
Landesbetrieb Geoinformation und Vermessung

1:2500



Container Variante 4, 1-geschosig
 Brutto-Grundfläche:
 ca. 1.500 m² = Reduzierte Flächen (hier dargestellt)
 ca. 1.050 m² = Maximale Fläche gem. aktuellen
 Raumforderungen

Darstellung Interimscontainer auf Ausweichfläche


Kostenszenarien

18.10.2022

Szenerien lfd-Nr.	Mietpreis netto	BGF 1.850m²		2023	2024	2025	2026	Gesamtkosten brutto
		Mietpreis brutto						
			Anlieferung+ Montage KG200; KG300; KG 400;KG500		12 Monate Miete	12 Monate Miete	Demontage + Abholung	
1.	17€/m ²	20,23€/m ²		1.177.670,00 €	449.106,00 €	449.106,00 €	220.150,00 €	2.296.032,00 €
2.	25€/m ²	29,75€/m ²		1.181.185,00 €	660.450,00 €	660.450,00 €	264.180,00 €	2.766.265,00 €
3.	36€/m ²	42,84€/m ²		1.203.200,00 €	951.048,00 €	951.048,00 €	308.210,00 €	3.413.506,00 €

Kostenszenarien Interimscontainer

Anlage 4 der Beschlussvorlage

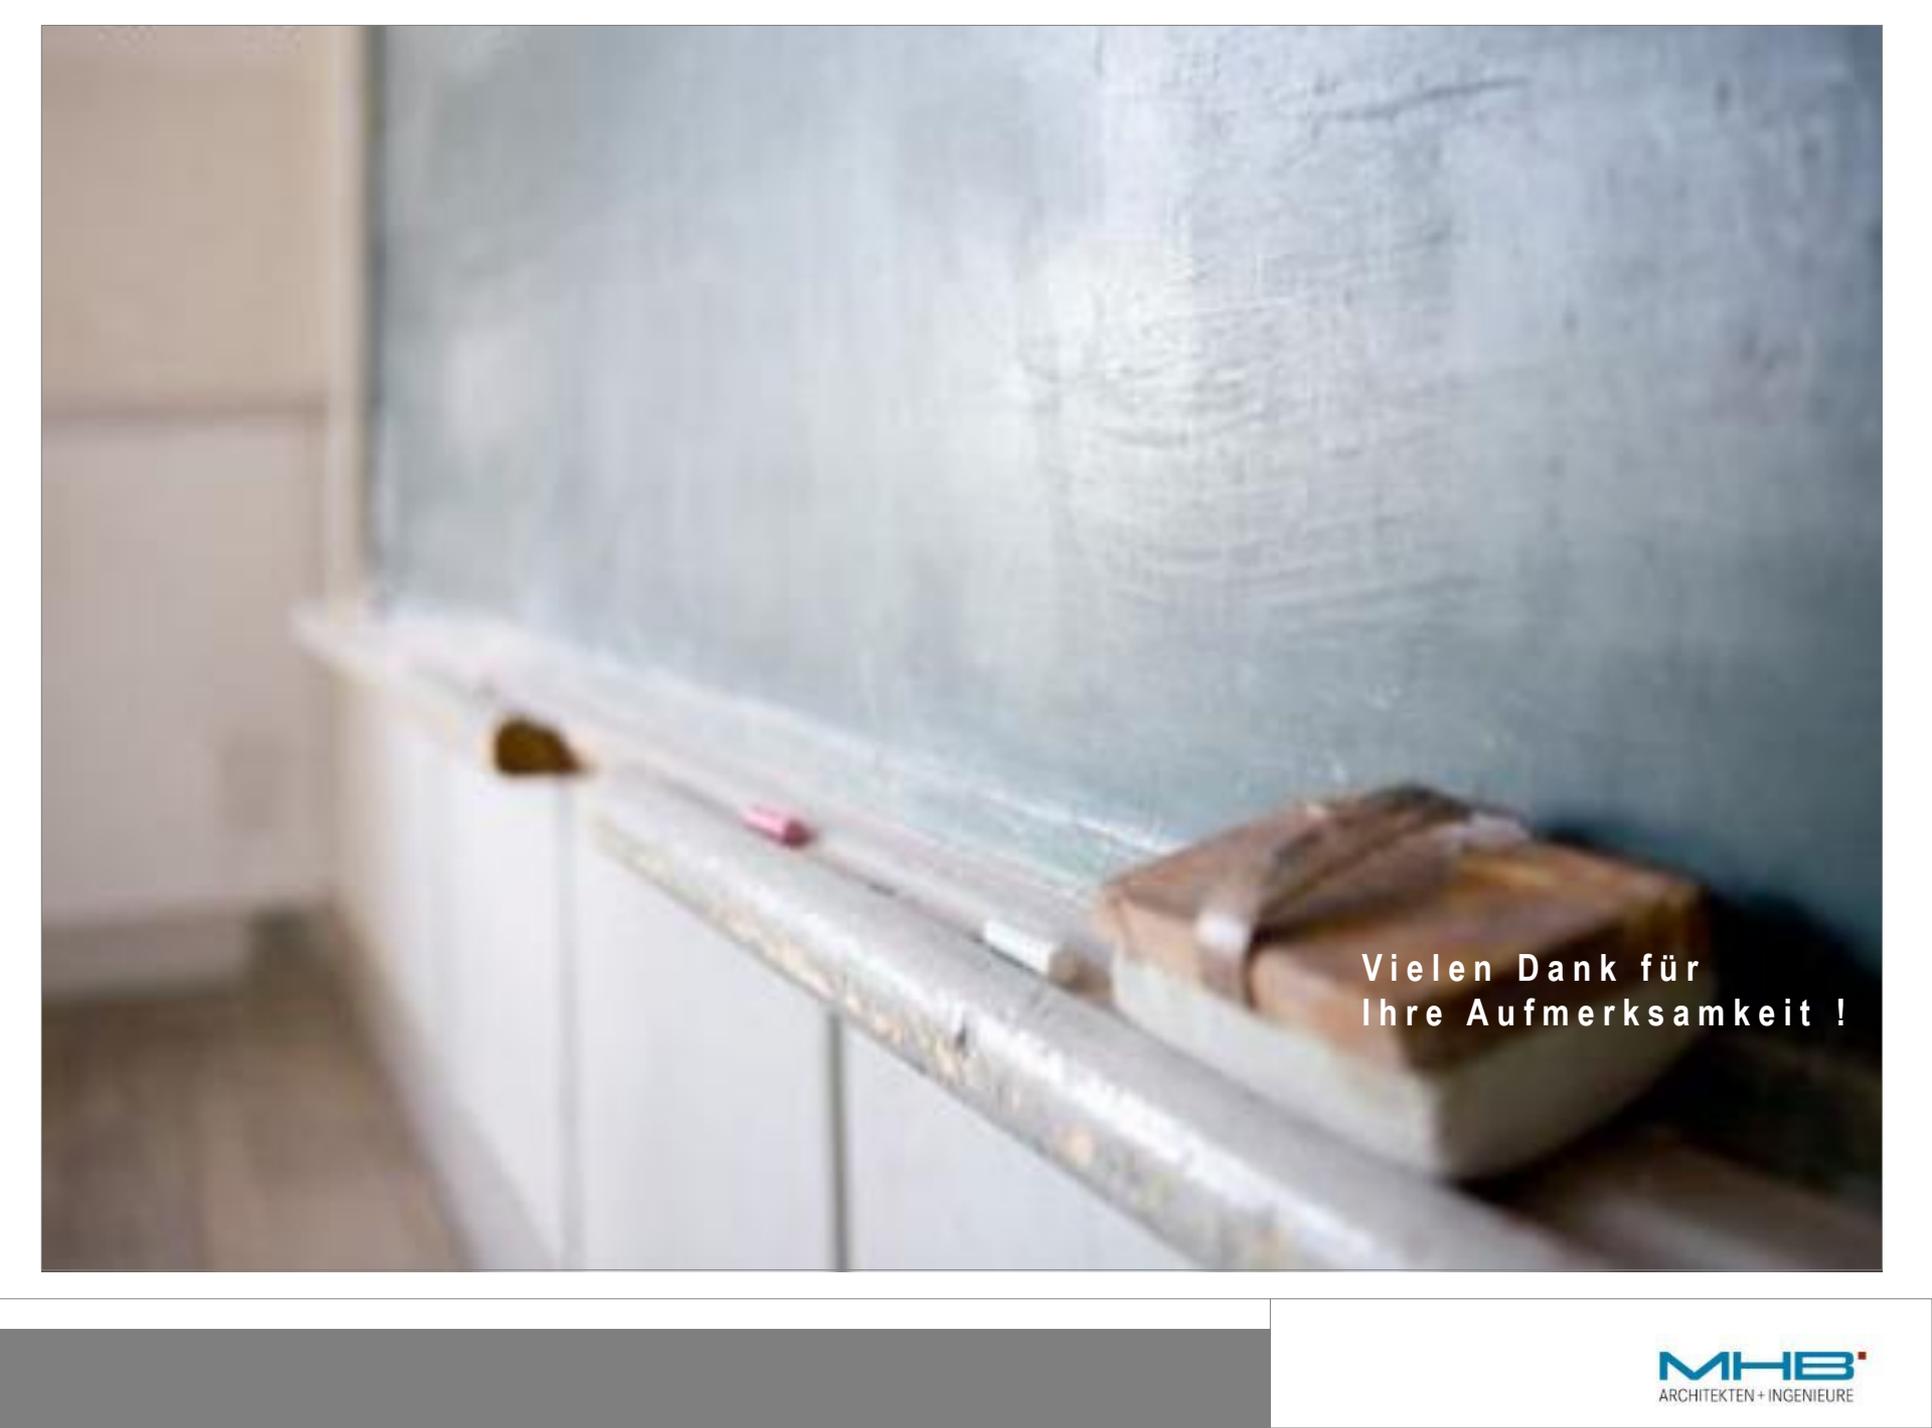A photograph of a chalkboard with a wooden tray containing chalk and a small gift on the ledge. The gift is wrapped in brown paper with a dark ribbon. The chalkboard is mounted on a white cabinet. The text "Vielen Dank für Ihre Aufmerksamkeit !" is overlaid on the right side of the image.

Vielen Dank für
Ihre Aufmerksamkeit !