

Planungsstand 13.07.2023


Stadtbetriebe
Ahrensburg-Bauhof

Bauhof Ahrensburg

Neubau Sozial- und Verwaltungsgebäude

Vogelperspektive


Neubau Sozial- und Verwaltungsgebäude
Bauhof Ahrensburg

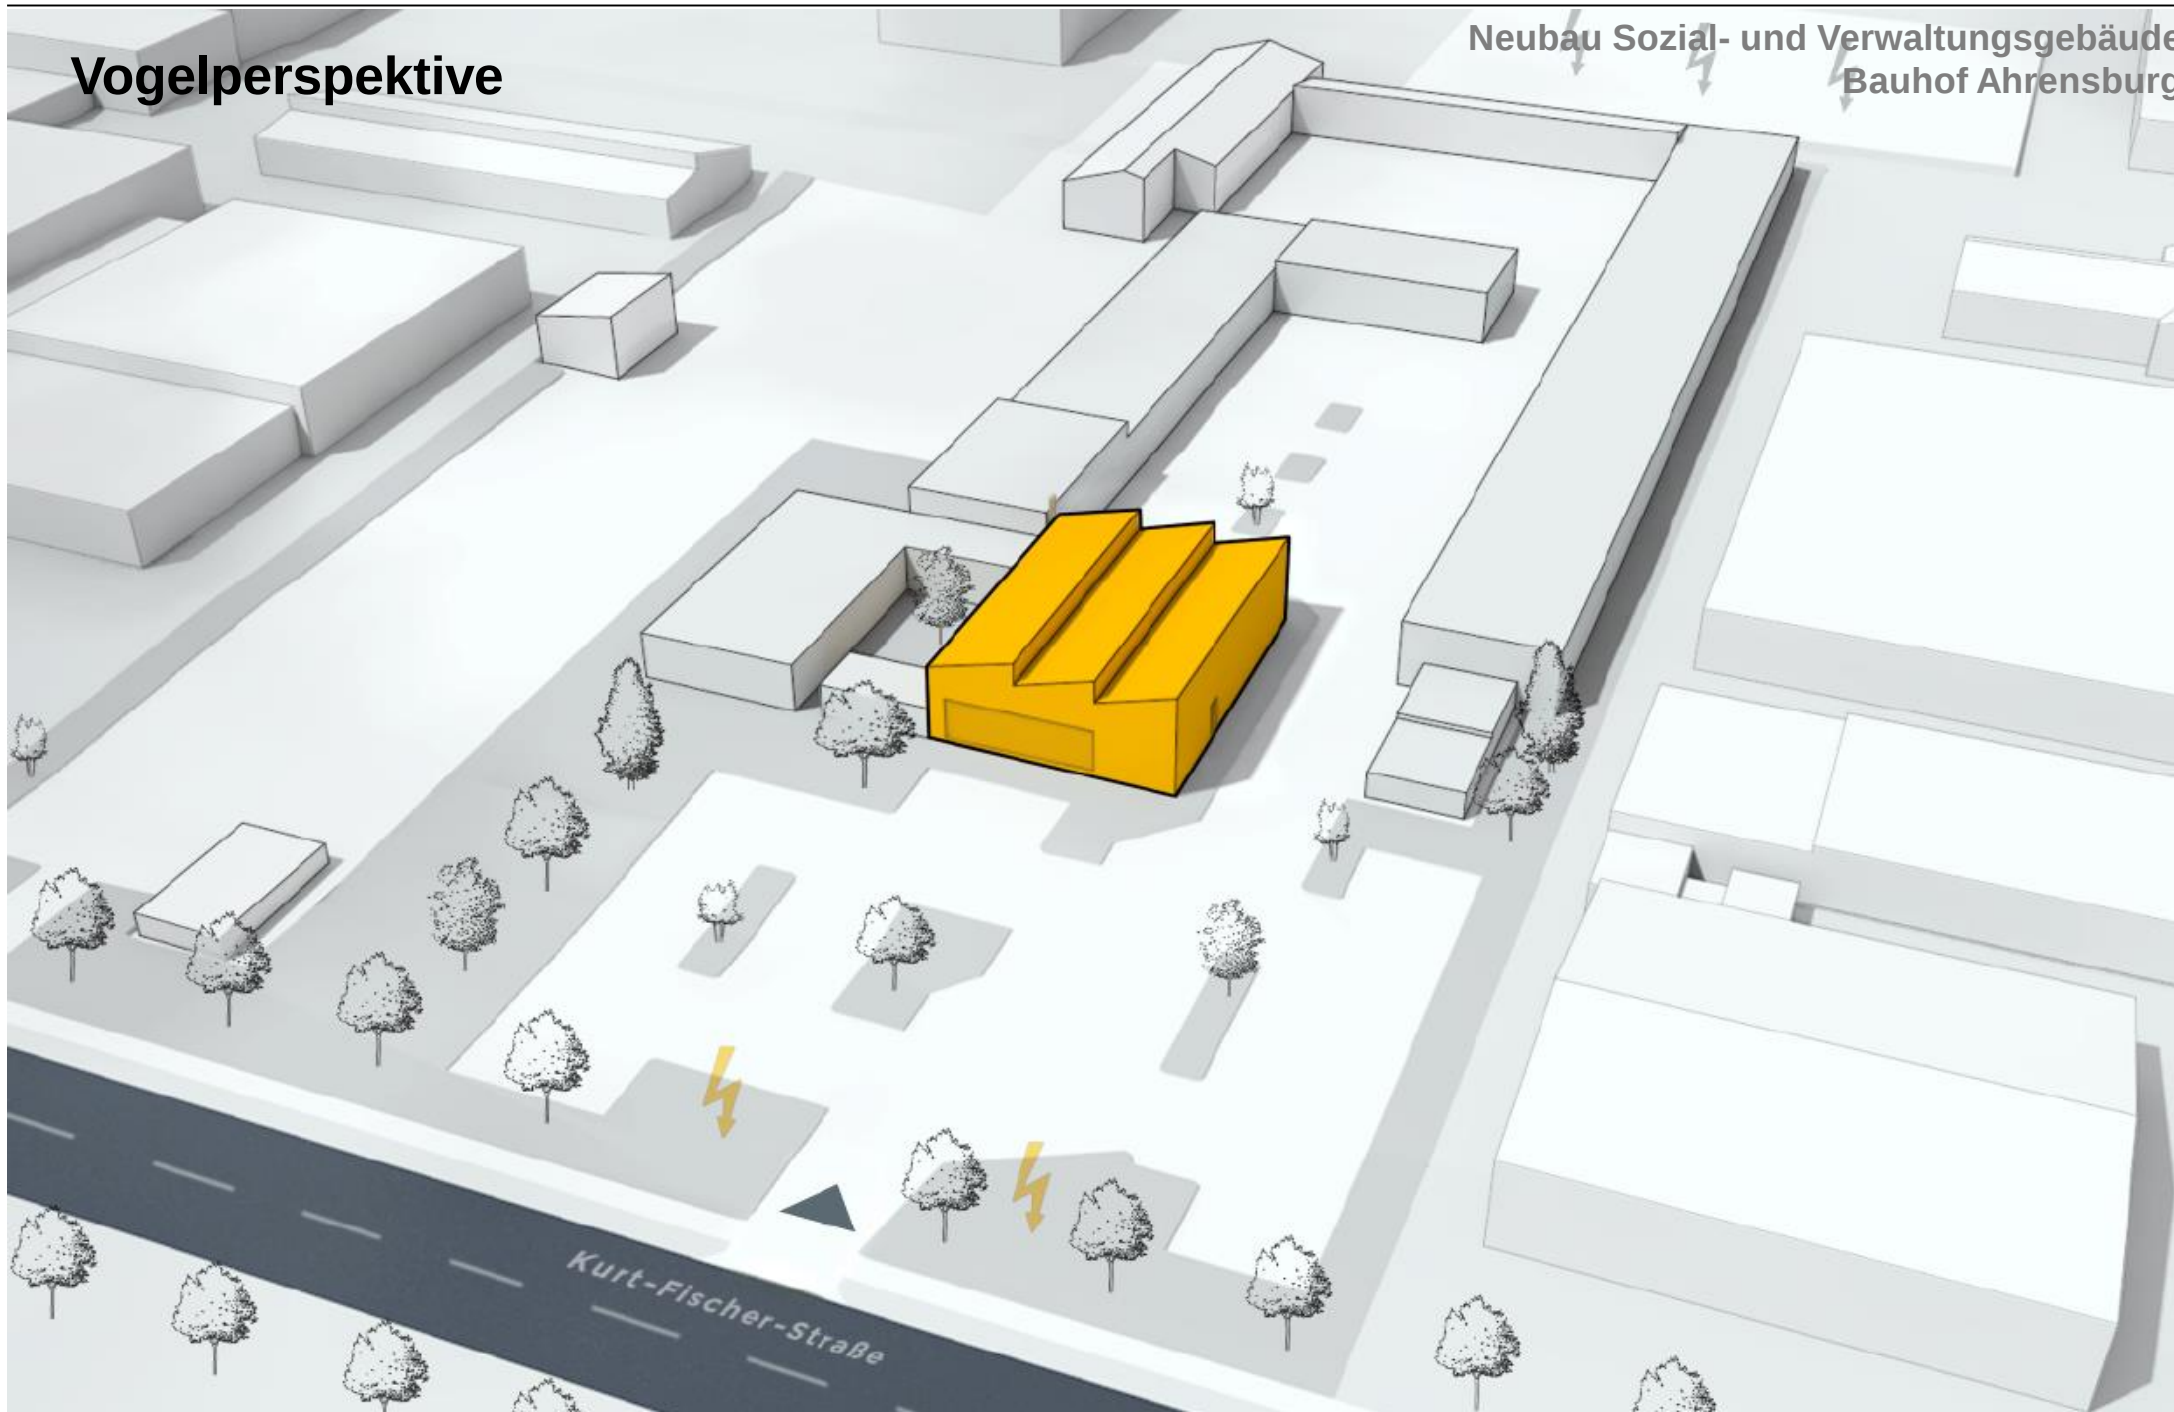




Grundriss EG

Neubau Sozial- und Verwaltungsgebäude Bauhof Ahrensburg

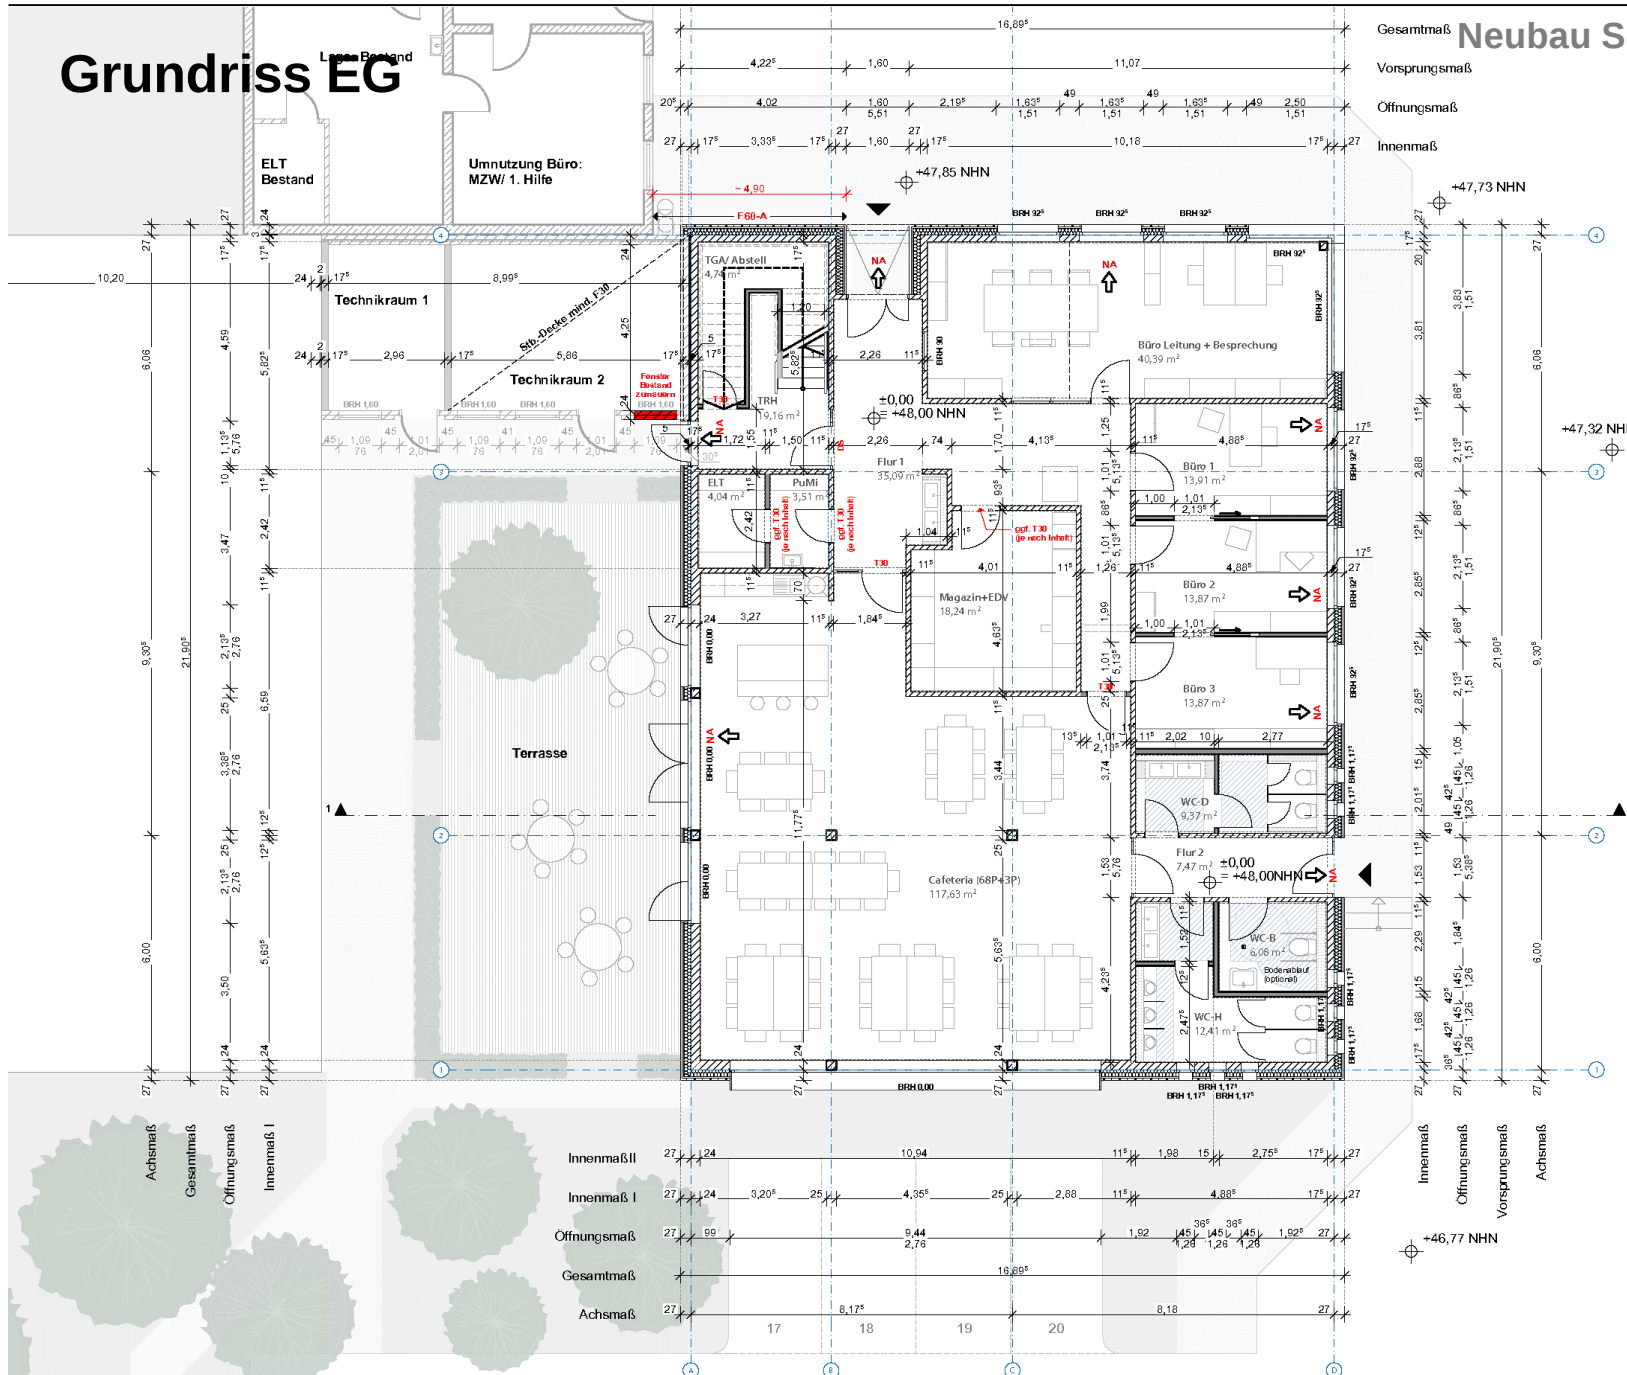




Gesamtmaß **Neubau Sozial- und Verwaltungsgebäude**
 Öffnungsmaß **Bauhof Ahrensburg**

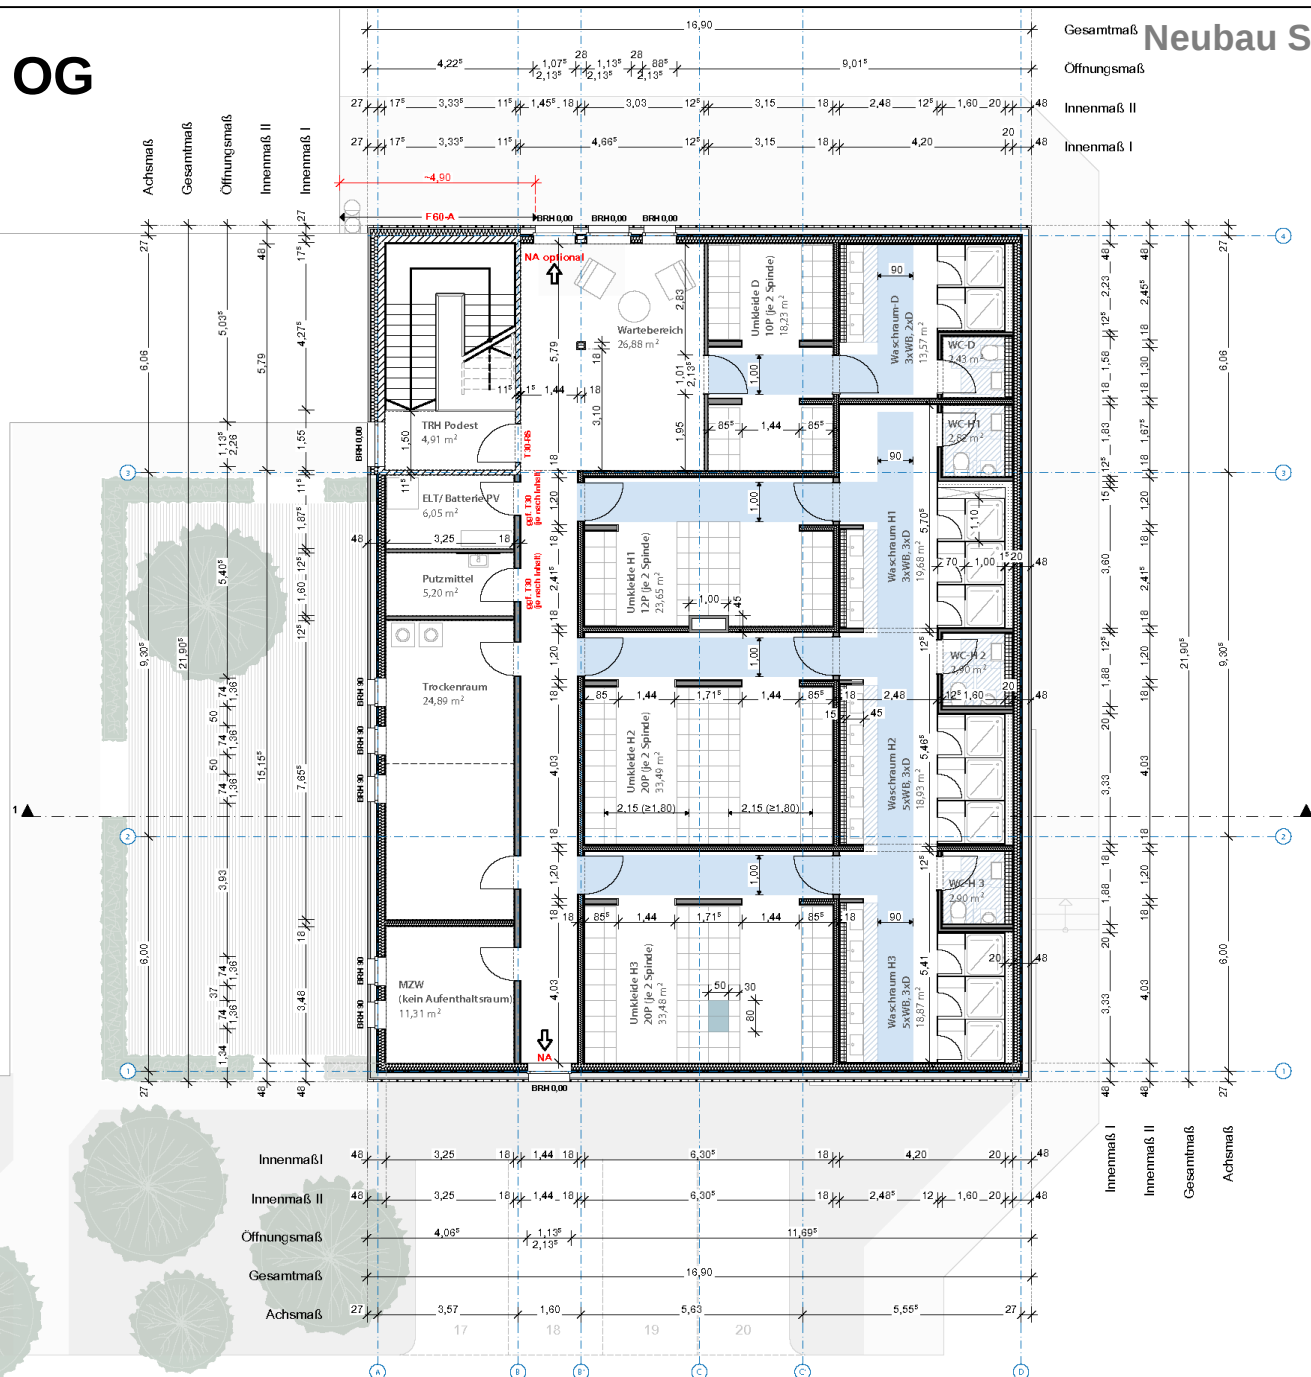

Schnitt

Neubau Sozial- und Verwaltungsgebäude Bauhof Ahrensburg

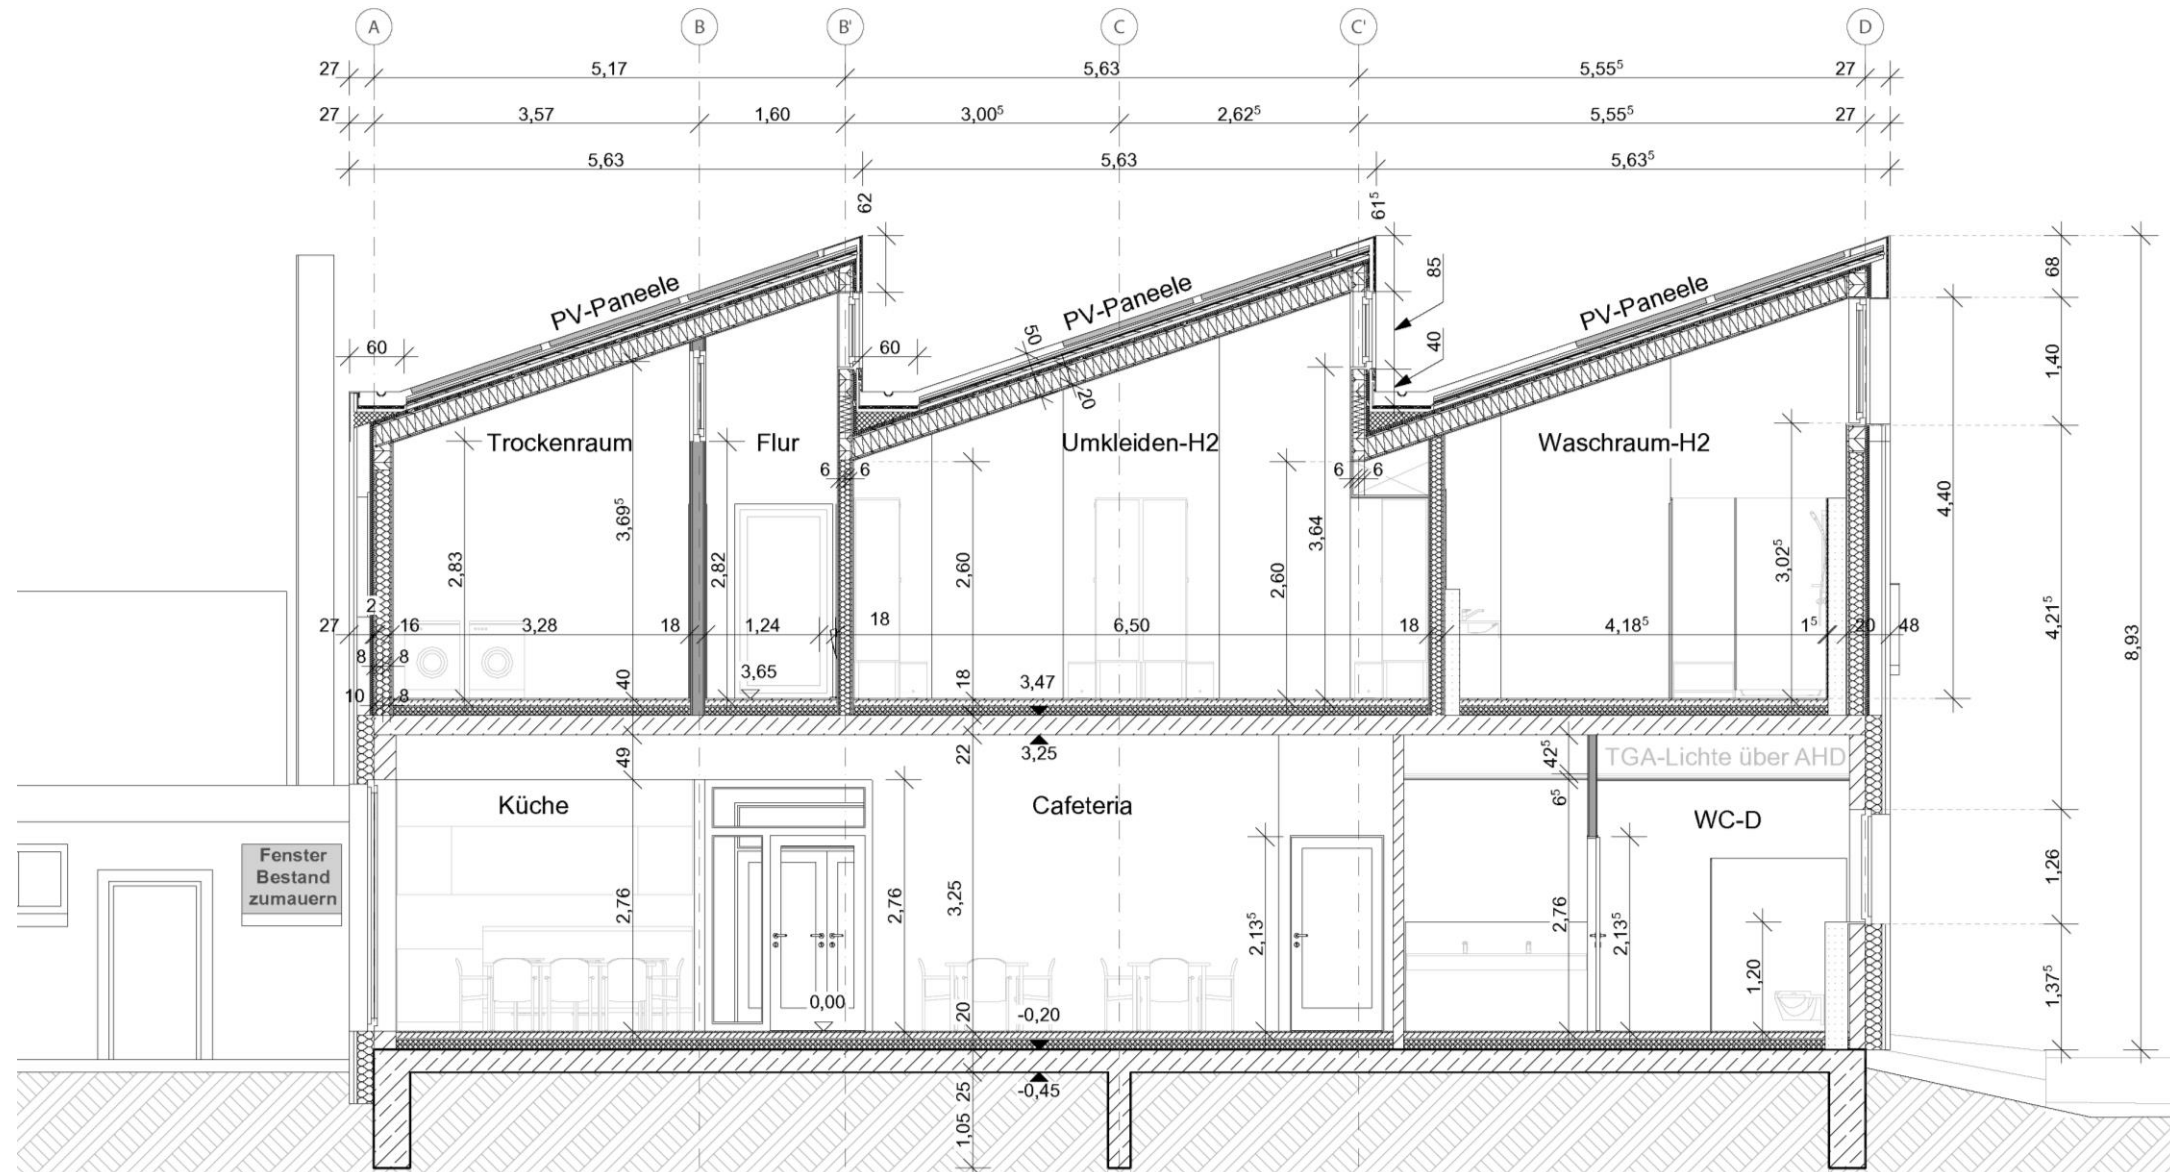

**Neubau Sozial- und Verwaltungsgebäude
Bauhof Ahrensburg**

