


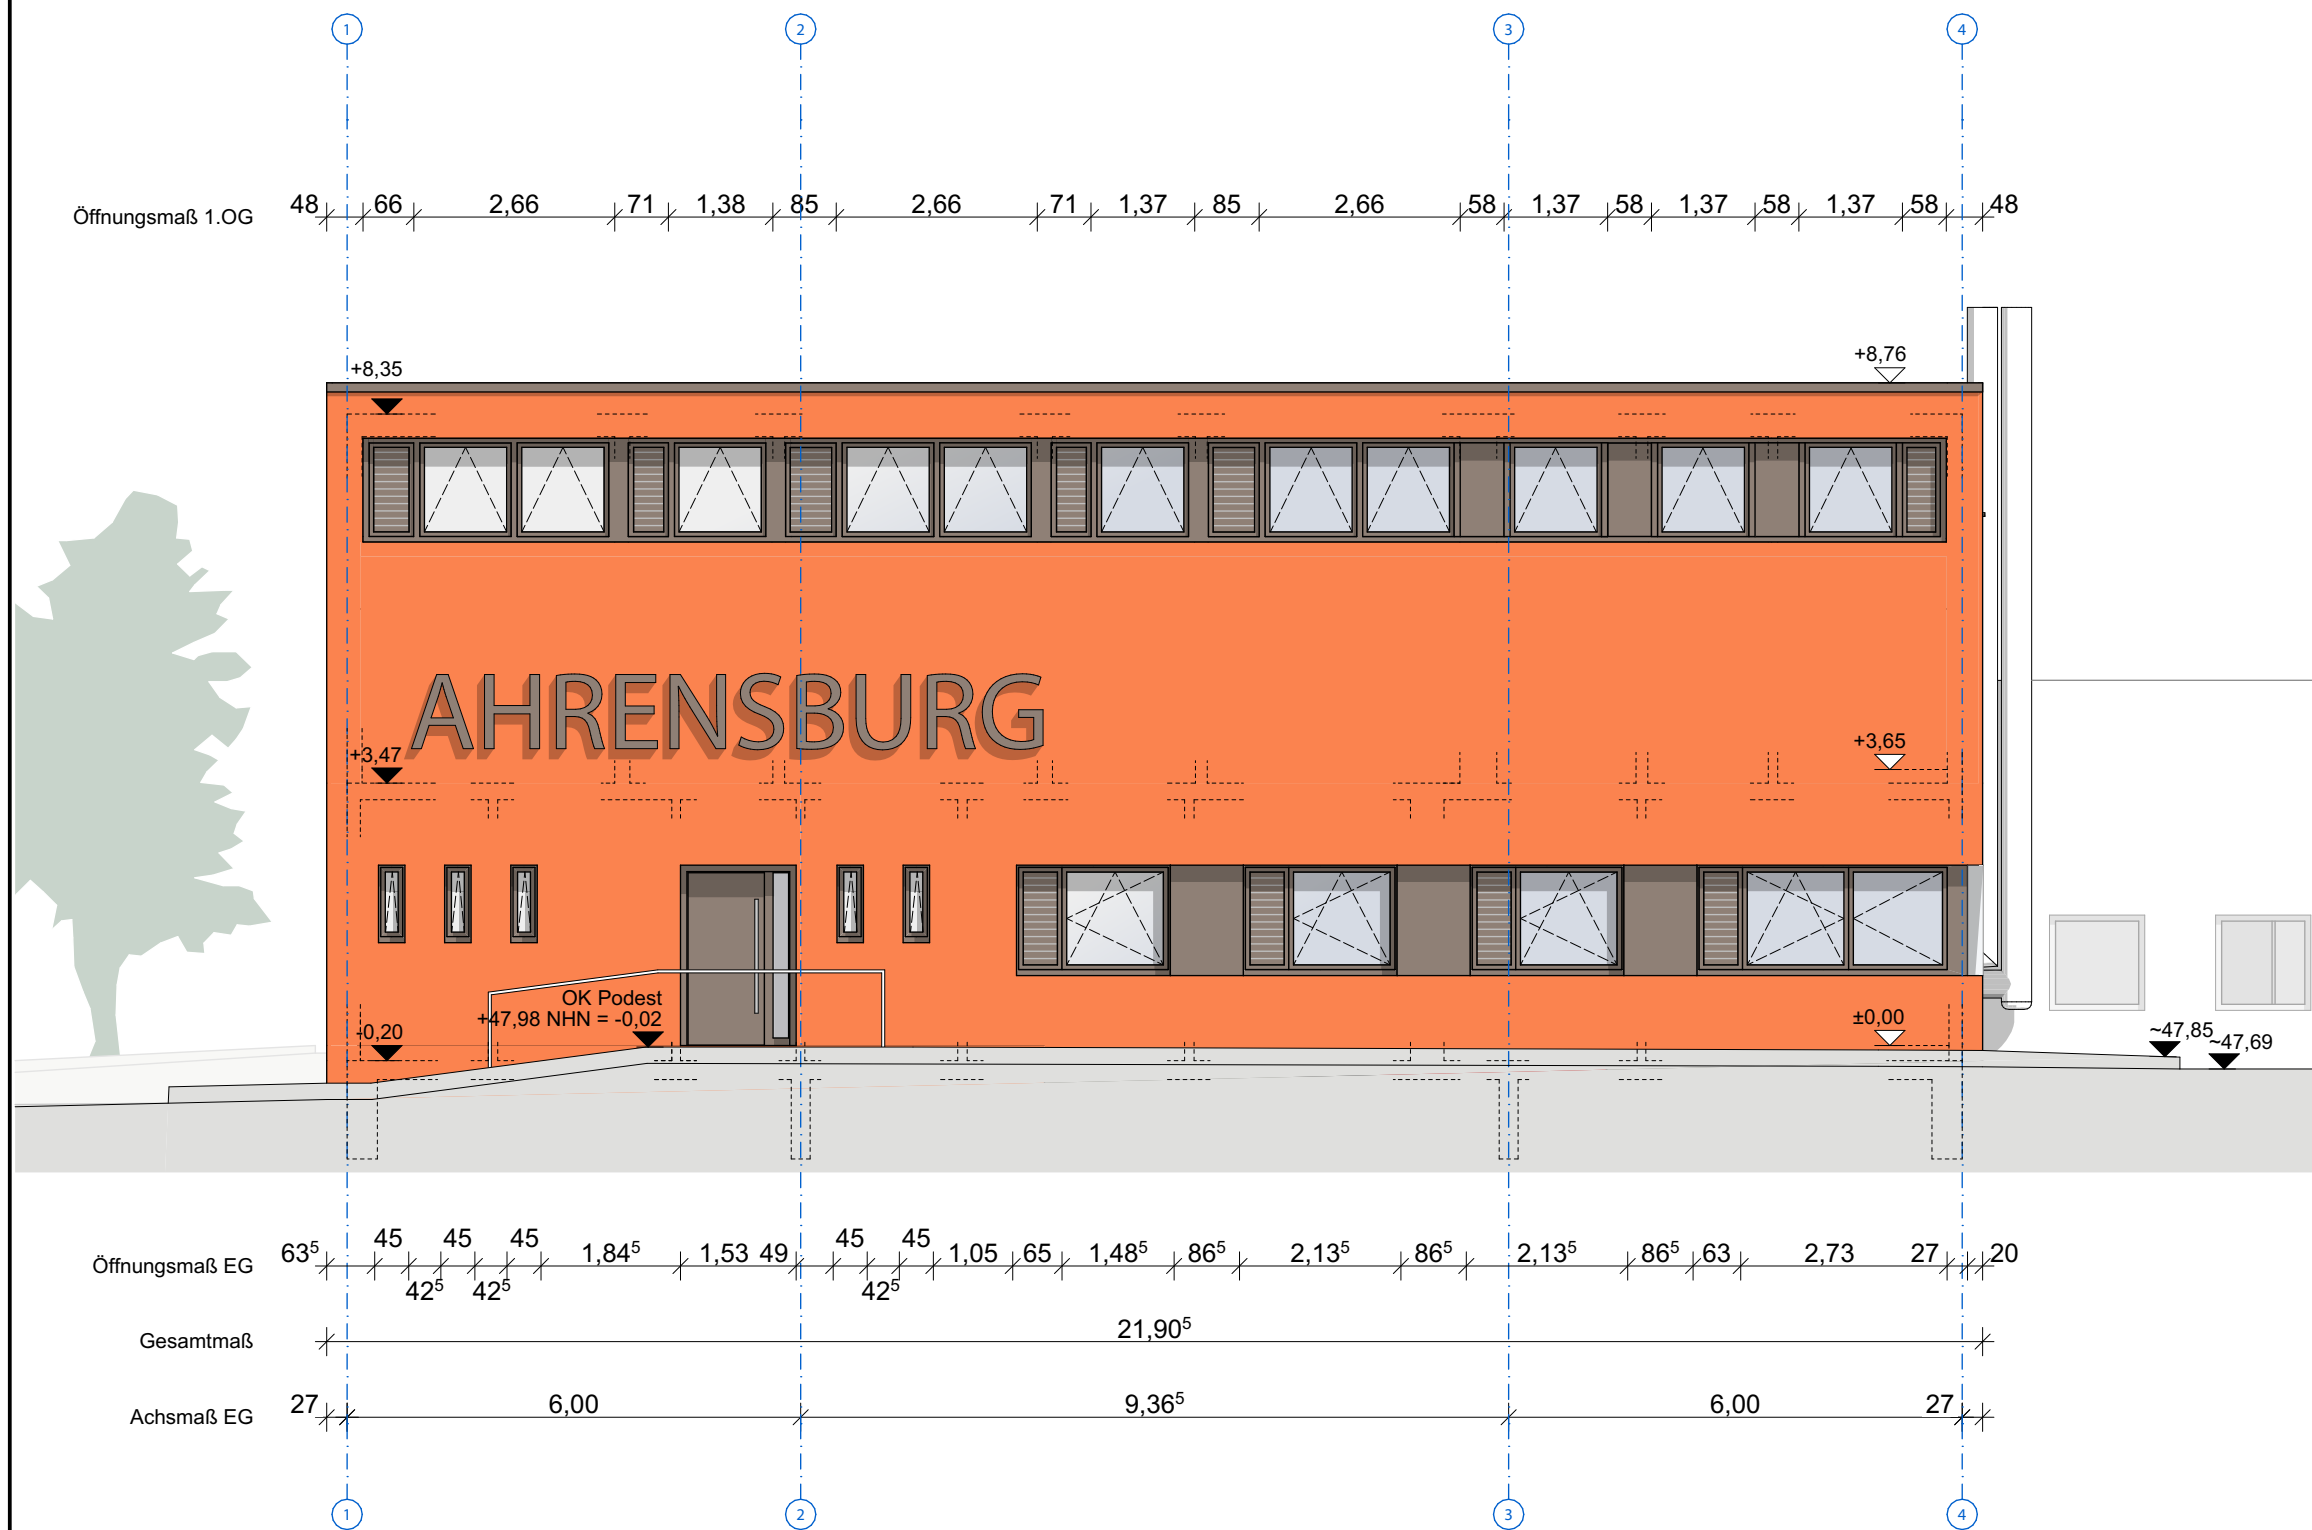

30.08.2023	pdf/dwg	TM	a	Bauherr, Fachplaner
30.08.2023		TM	a	Planerstellung

Datum	Format	Name	Index	Verteiler / Änderung
-------	--------	------	-------	----------------------

Legende

VORABZUG

Hinweise

- OKFF EG = ±0,00, entspricht NHN +47,80.
- Alle Höhen bezogen auf OKFF EG.
- Bauteile im Bestand wurden den vorliegenden Bestandsplänen entnommen.
- Alle Maße sind am Bau zu prüfen.
- Die Flächenangaben entsprechen der DIN 277, es handelt sich um Planfertigmaße, keine Rohbaumaße.
- Die Planungen der Fachplaner sind zu beachten.

Projekt

Bauhof Ahrensburg
Neubau Sozial- und Verwaltungsgebäude
Kurt-Fischer-Straße 9, 22926 Ahrensburg

Plan

Ansicht Nord

Planungsphase

Entwurfsplanung

Auftraggeber

STADTBETRIEBE
AHRENSBURG
Bünningstedter Str. 40b, 22926 Ahrensburg

Planstand	Plannummer	Maßstab
30.08.2023	119-2105-100-7a	1:100

Freigabe:

Bauherr	Architekt
---------	-----------

hage.felshart.griesenberg

ARCHITEKTEN BDA

Partnerschaftsgesellschaft mbB
Hagener Allee 31 22926 Ahrensburg
Fon 04102 - 6687812 Fax 04102 - 6697918
info@hfg-architekten.de www.hfg-architekten.de



30.08.2023	pdf/dwg	TM	a	Bauherr, Fachplaner
30.08.2023		TM	a	Planerstellung

Datum	Format	Name	Index	Verteiler / Änderung
-------	--------	------	-------	----------------------

Legende

VORABZUG

Hinweise

- OKFF EG = ±0,00, entspricht NHN +47,80.
- Alle Höhen bezogen auf OKFF EG.
- Bauteile im Bestand wurden den vorliegenden Bestandsplänen entnommen.
- Alle Maße sind am Bau zu prüfen.
- Die Flächenangaben entsprechen der DIN 277, es handelt sich um Planfertigmaße, keine Rohbaumaße.
- Die Planungen der Fachplaner sind zu beachten.

Projekt
Bauhof Ahrensburg
Neubau Sozial- und Verwaltungsgebäude
Kurt-Fischer-Straße 9, 22926 Ahrensburg

Plan
Ansicht Süd

Planungsphase
Entwurfsplanung

Auftraggeber
STADTBETRIEBE
AHRENSBURG
Bünningstedter Str. 40b, 22926 Ahrensburg


Planstand 30.08.2023	Plannummer 119-2105-100-8a	Maßstab 1:100
-------------------------	-------------------------------	------------------

Freigabe:

Bauherr	Architekt
---------	-----------

hage.felshart.griesenberg
ARCHITEKTEN BDA
Partnerschaftsgesellschaft mbB
Hagener Allee 31 22926 Ahrensburg
Fon 04102 - 6687812 Fax 04102 - 6697918
info@hfg-architekten.de www.hfg-architekten.de

Achismaß OG/ Dach	27	5,57 ⁵	2,60 ⁵	3,02 ⁵	1,58	3,57	27
Sheddach-Teilung		5,63 ⁵	5,63		5,63		
Öffnungsmaß 1. OG		8,69 ⁵	1,13 ⁵	1,13 ⁵	1,13 ⁵	4,11 ⁵	

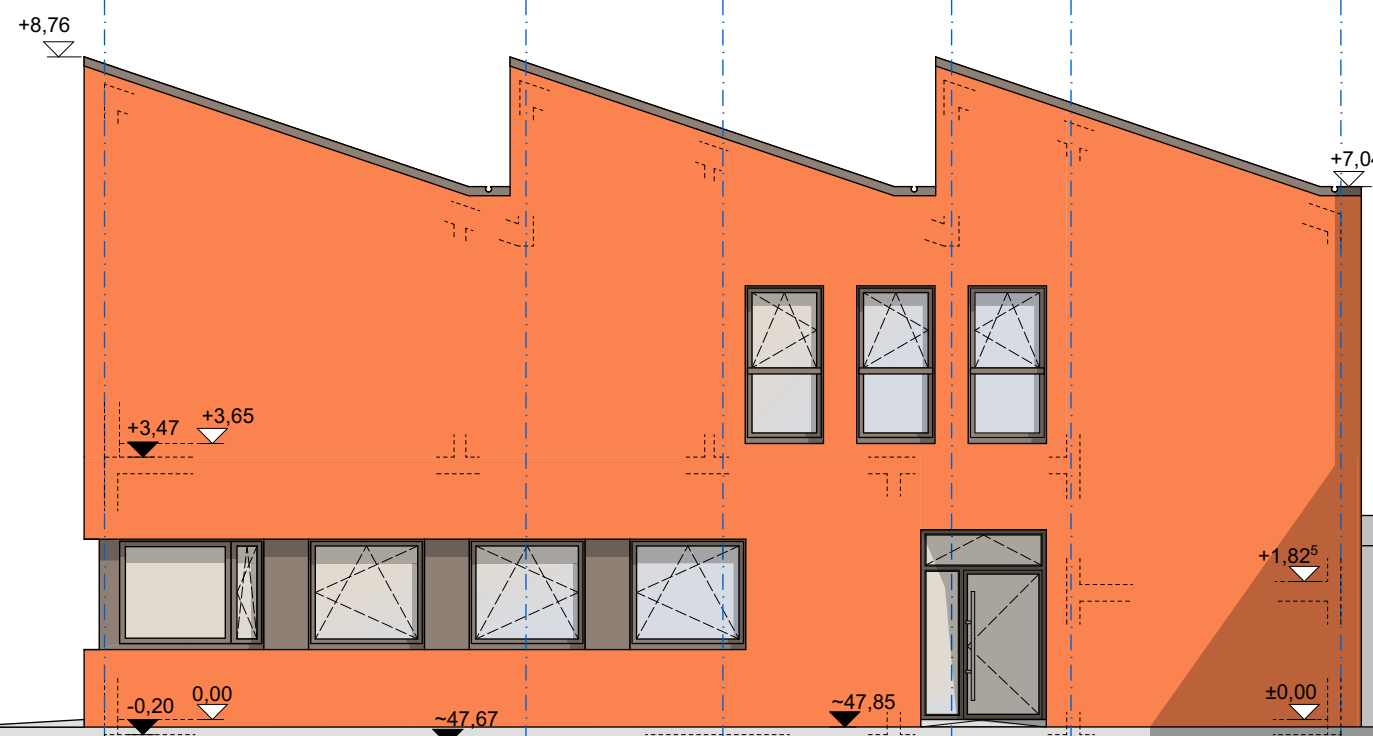

Öffnungsmaß EG	47	1,96	49	1,63 ⁵	49	1,63 ⁵	49	1,63 ⁵	2,26 ⁵	1,66	4,16 ⁵
Gesamtmaß									16,89 ⁵		
Achismaß EG	27	8,18							4,60 ⁵	3,57	27

30.08.2023	pdf/dwg	TM	a	Bauherr, Fachplaner
30.08.2023		TM	a	Planerstellung

Datum	Format	Name	Index	Verteiler / Änderung
-------	--------	------	-------	----------------------

Legende

VORABZUG

Hinweise

- OKFF EG = ±0,00, entspricht NHN +47,80.
- Alle Höhen bezogen auf OKFF EG.
- Bauteile im Bestand wurden den vorliegenden Bestandsplänen entnommen.
- Alle Maße sind am Bau zu prüfen.
- Die Flächenangaben entsprechen der DIN 277, es handelt sich um Planfertigmaße, keine Rohbaumaße.
- Die Planungen der Fachplaner sind zu beachten.

Projekt
Bauhof Ahrensburg
 Neubau Sozial- und Verwaltungsgebäude
 Kurt-Fischer-Straße 9, 22926 Ahrensburg

Plan
Ansicht West

Planungsphase
Entwurfsplanung

Auftraggeber
STADTBETRIEBE AHRENSBURG
 Bünningstedter Str. 40b, 22926 Ahrensburg

Planstand
 30.08.2023

Plannummer
 119-2105-100-9a

Maßstab
 1:100

Freigabe:

Bauherr

Architekt

hage.felshart.griesenberg
 ARCHITEKTEN BDA
 Partnerschaftsgesellschaft mbB
 Hagener Allee 31 22926 Ahrensburg
 Fon 04102 - 6687812 Fax 04102 - 6697918
 info@hfg-architekten.de www.hfg-architekten.de