Anlage 2
Vorlagen-Nr. 2023/108

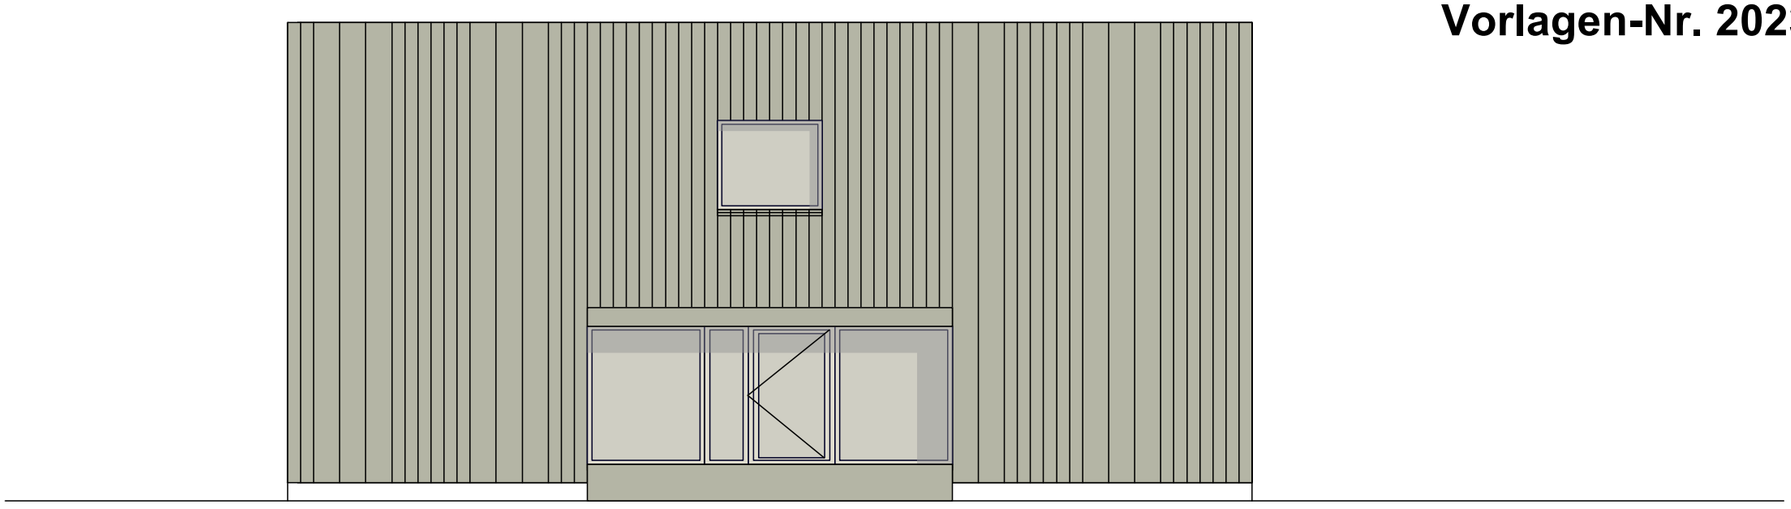

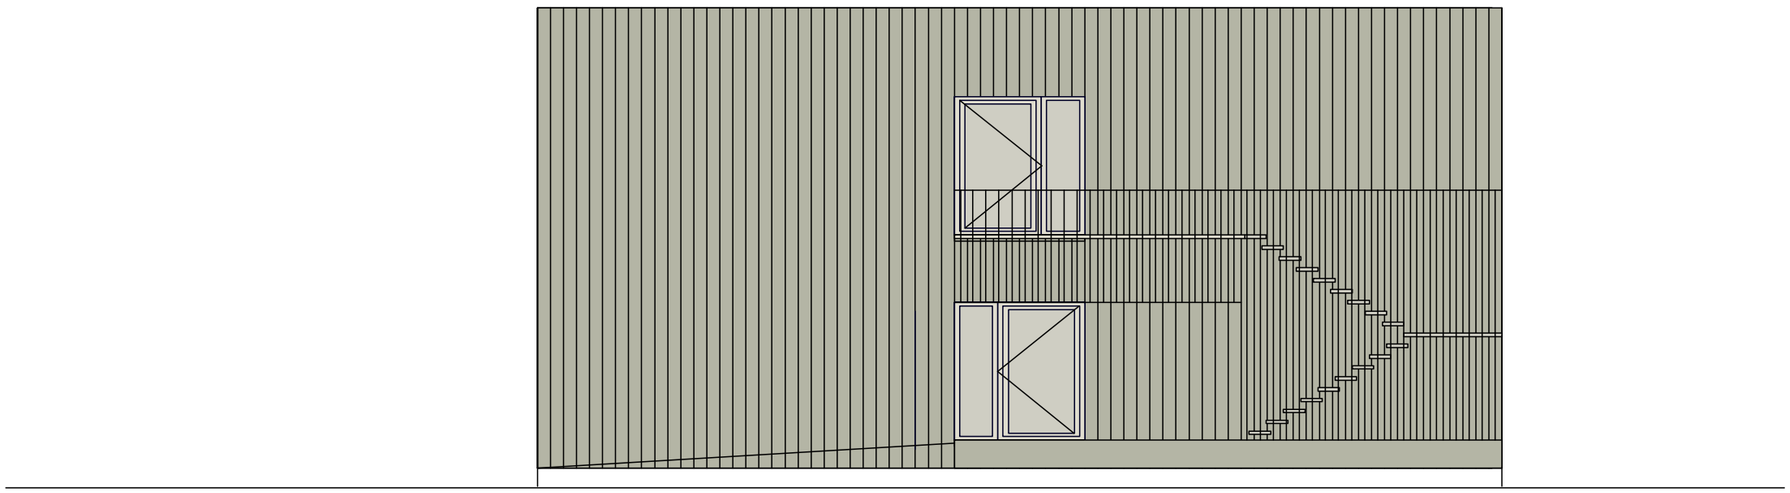

Genehmigungsplanung

GS Am Schloß
Aufstellung einer Cafeteria und Klassenräumen in Holzbauweise als Interimsmaßnahme

Projektbezeichnung

Stadt Ahrensburg - Der Bürgermeister-
Manfred-Samusch-Str. 5, 22926 Ahrensburg

Bauherr

Unterschrift Bauherr

Stadt Ahrensburg- Der Bürgermeister- Fachdienst IV.4
Manfred-Samusch-Str. 5, 22926 Ahrensburg
Dipl.-Ing. Christina Gatzen

Architekt

Unterschrift Architekt

Grundriss OG	M 1:100	20.04.2023
Planinhalt	Maßstab	Datum

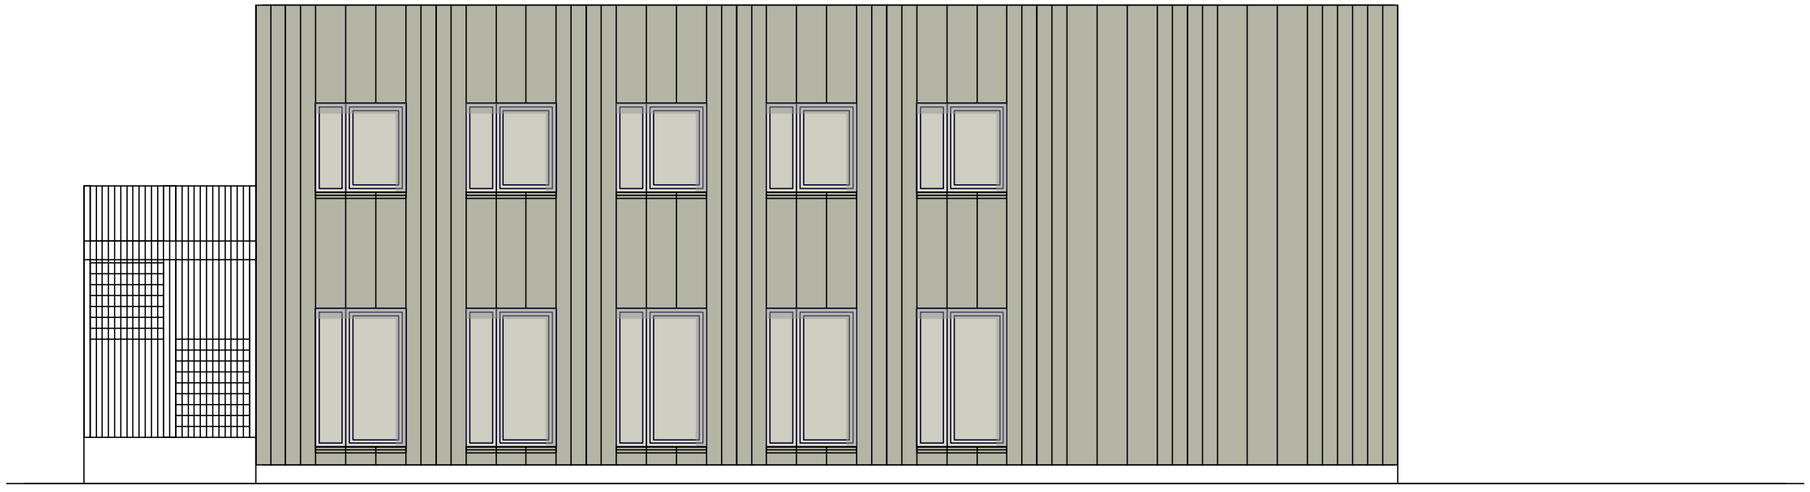

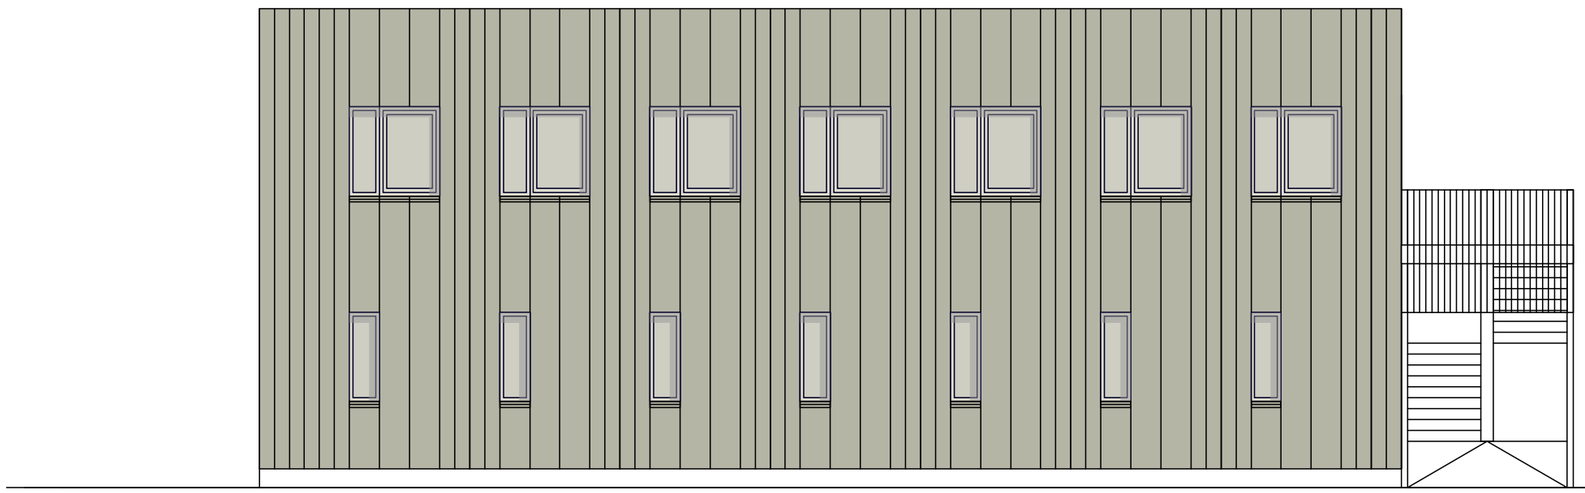

Genehmigungsplanung

GS Am Schloß
Aufstellung einer Cafeteria und Klassenräumen in Holzbauweise als Interimsmaßnahme

Projektbezeichnung

Stadt Ahrensburg - Der Bürgermeister-
Manfred-Samusch-Str. 5, 22926 Ahrensburg

Bauherr

Unterschrift Bauherr

Stadt Ahrensburg- Der Bürgermeister- Fachdienst IV.4
Manfred-Samusch-Str. 5, 22926 Ahrensburg
Dipl.-Ing. Christina Gatzen

Architekt

Unterschrift Architekt

Grundriss OG	M 1:100	20.04.2023
Planinhalt	Maßstab	Datum