


Anlage 1

Vorlagen-Nr.2023/111

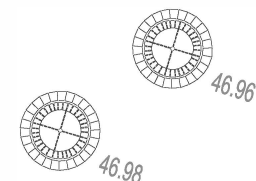

Eiche 1.60/19

- Bauteile Bestand
- Bauteile Erweiterung
- Fläche Kantine . Bestand
- Fläche Kantine . Erweiterung

48 Fahrradstellplätze Bestand

SPEISERAUM . BESTAND
120 m² . ca. 90 Plätze

SPEISERAUM . ERWEITERUNG
86 m² . ca. 78 Plätze

versetzte Glasfassade

tlw. versetzte Bestandsfenster

Zufahrt
Pflegetfahrzeug
TB 10


Pflanzfläche

Entwässerungs-
mulde 1m Breite

Einfassung Holzriegel, Höhe ü. GOK 50 cm

22 Fahrradstellplätze

Gehweg

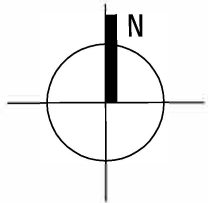

ARCHITEKT :



HÖRNES . ARCHITEKT
BORNKAMPSWEG 38 G 22926 AHRENSBURG




BAUHERR :

STADT AHRENSBURG
MANFRED-SAMUSCH-STRASSE 5 . 22926 AHRENSBURG

BAUVORHABEN :

**ERWEITERUNG KANTINE
GS REESENBÜTTEL
SCHIMMELMANNSTRASSE 46-50**
22926 AHRENSBURG

PLANINHALT:
**VORENTWURF
GRUNDRISS**
BLATTNR. : VE.100
MASSTAB : 1 : 100 BLATTGR. : A 3
GEZ. : DH DATUM : 28.06.2023

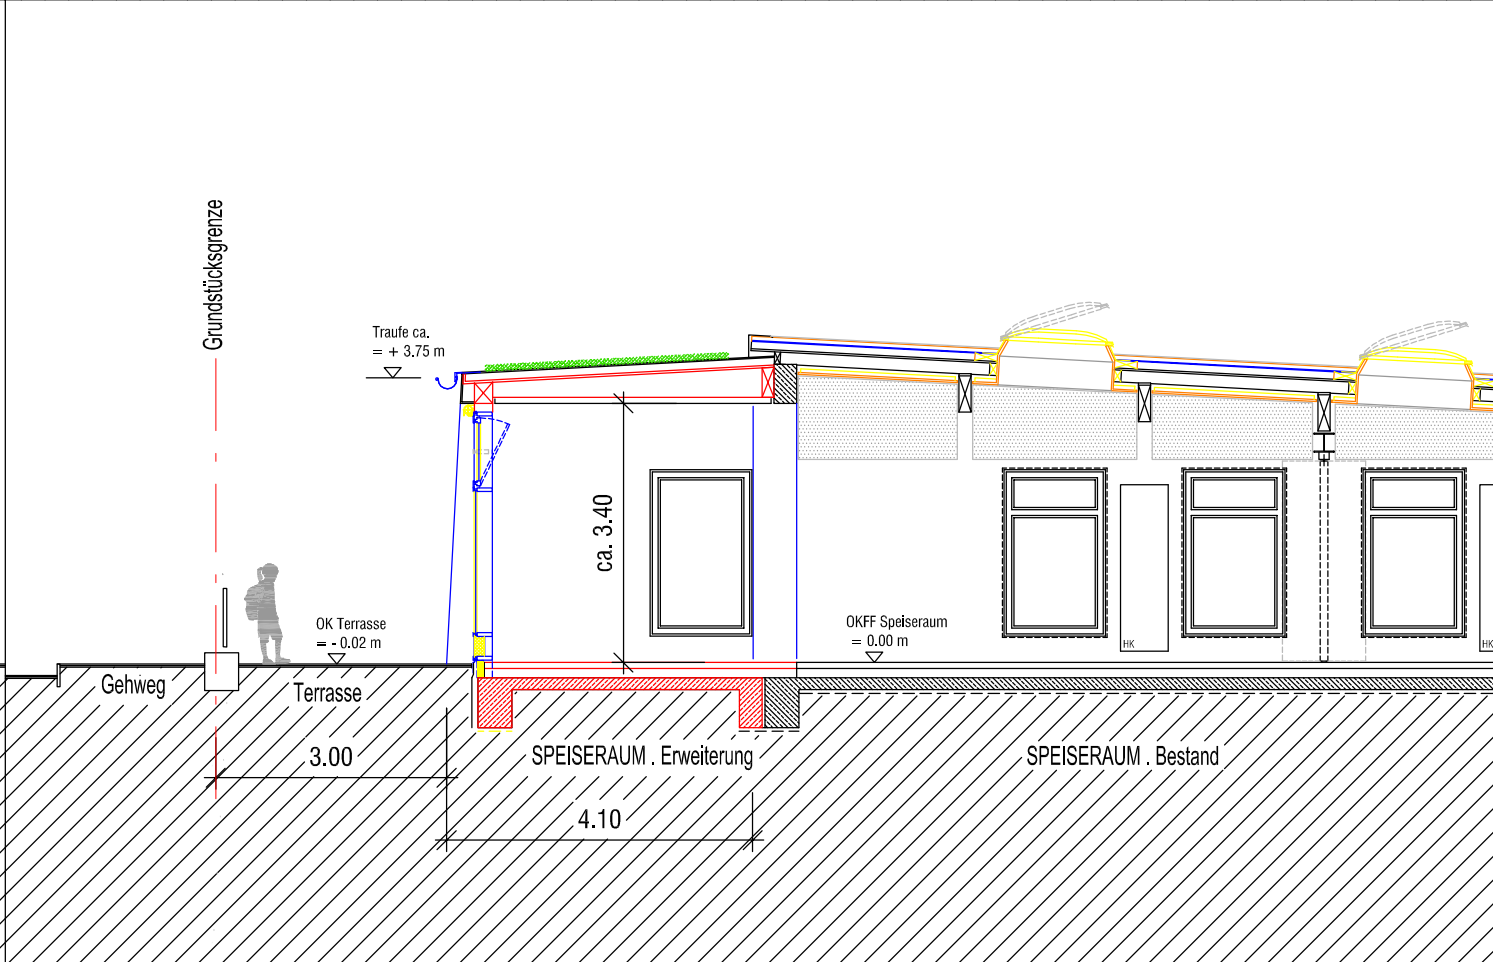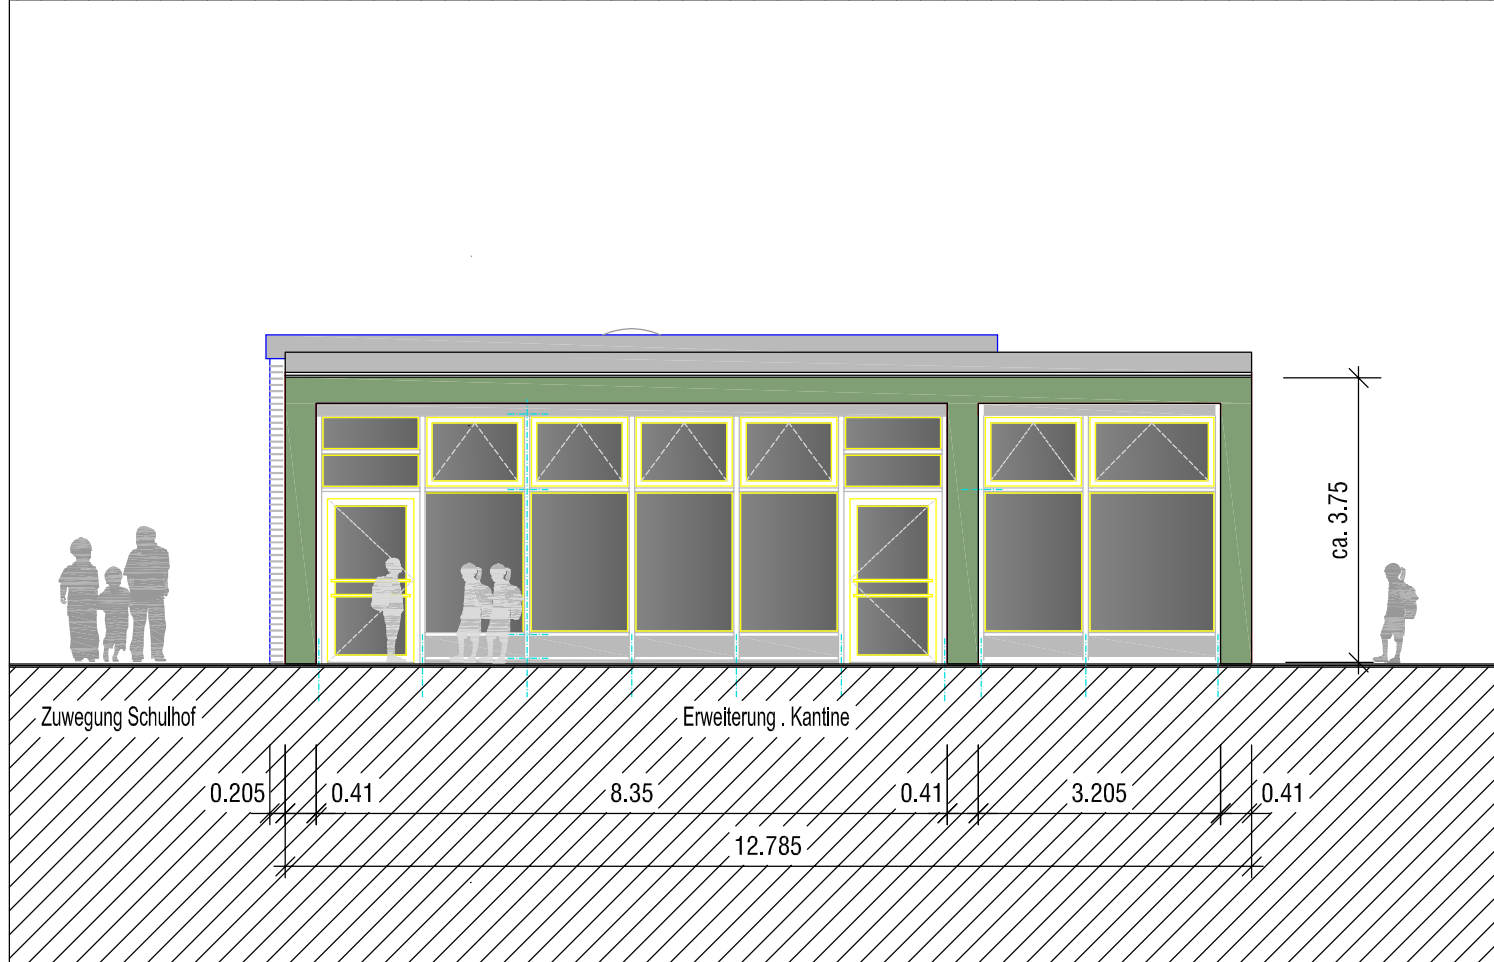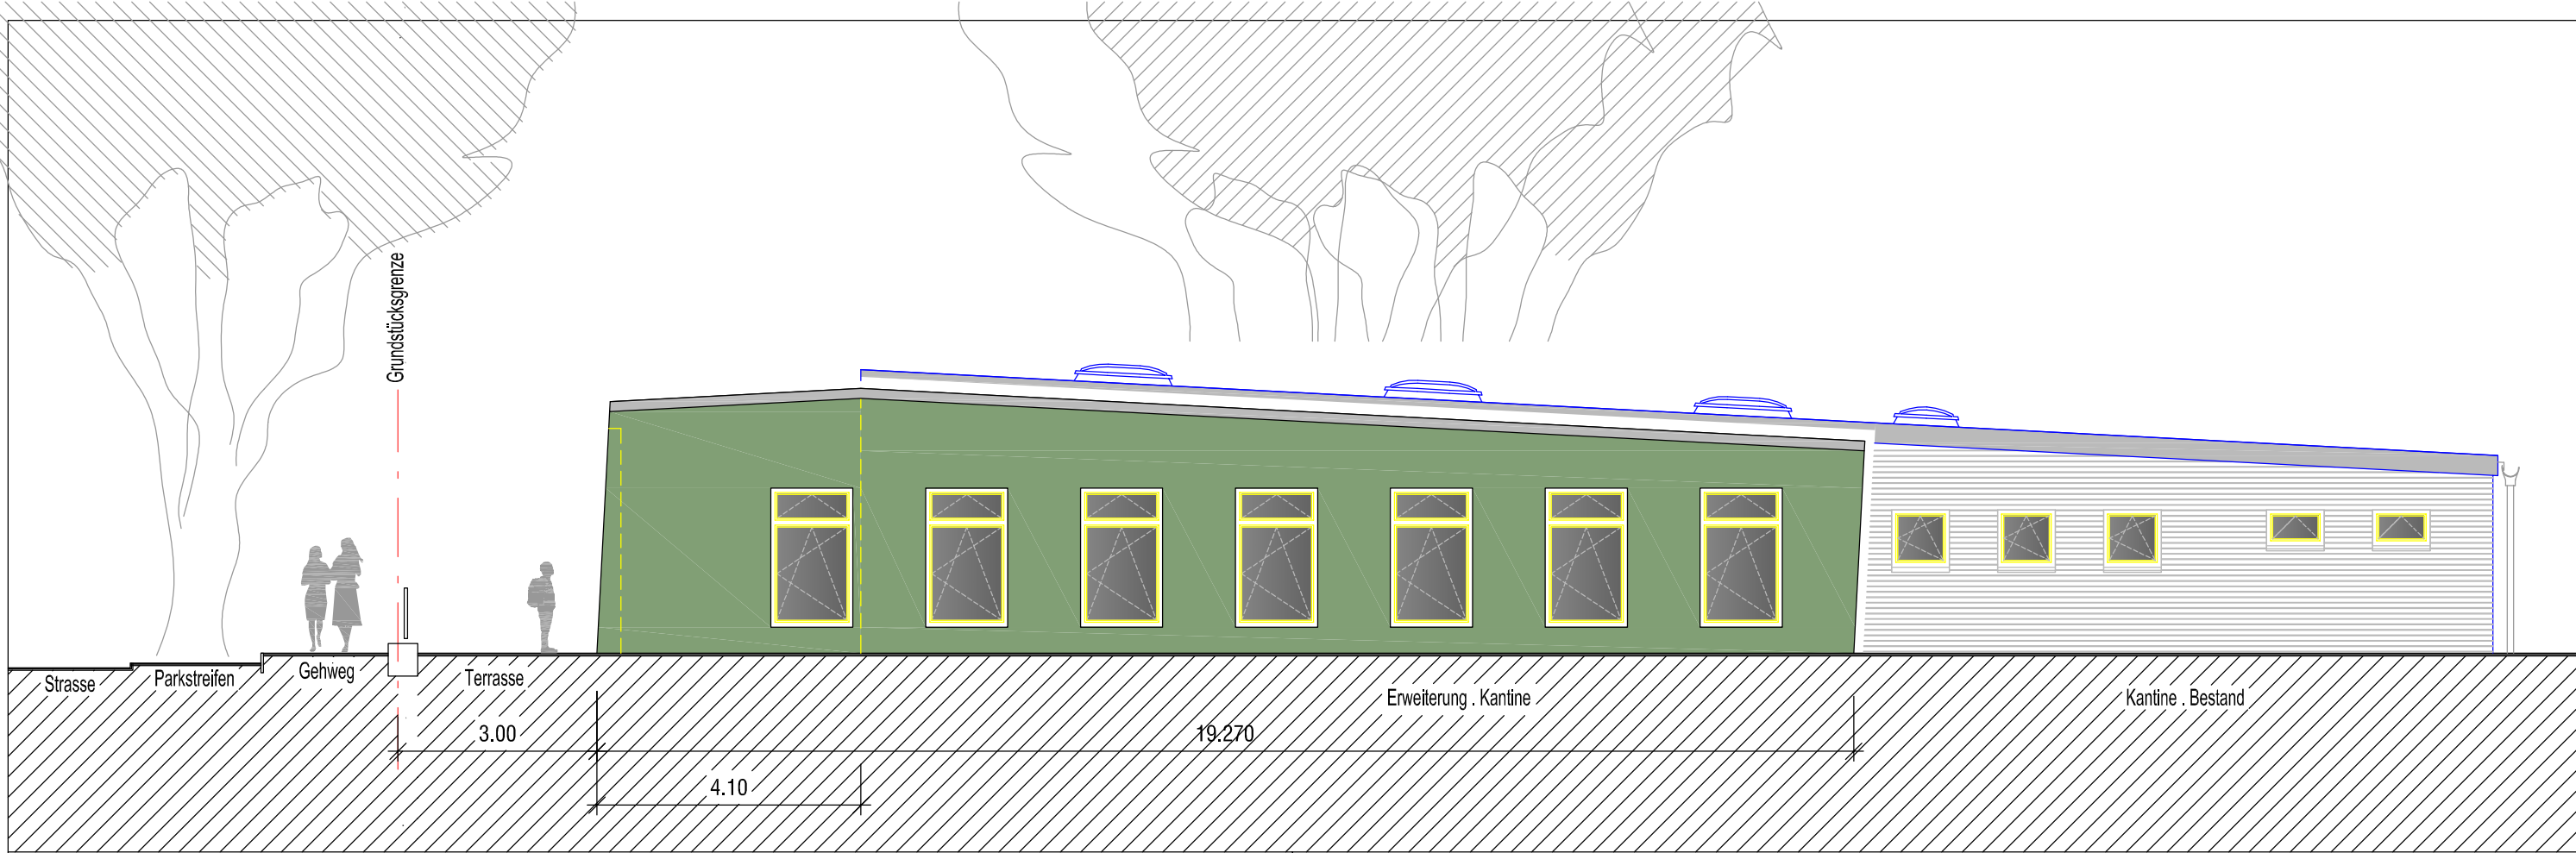

ARCHITEKT :

HÖRNES . ARCHITEKT
BORNKAMPSWEG 38 G 22926 AHRENSBURG

BAUHERR :

STADT AHRENSBURG
MANFRED-SAMUSCH-STRASSE 5 . 22926 AHRENSBURG

BAUVORHABEN :

**ERWEITERUNG KANTINE
GS REESENBÜTTEL
SCHIMMELMANNSTRASSE 46-50**
22926 AHRENSBURG

PLANINHALT:

**VORENTWURF
ANSICHTEN . SCHNITT**

BLATTNR. : VE.101

MASSTAB : 1 : 100 BLATTGR. : A 3

GEZ. : DH DATUM : 28.06.2023