




Stadt Ahrensburg - Der Bürgermeister -

Fachdienst IV 2, Stadtplanung und Bauaufsicht

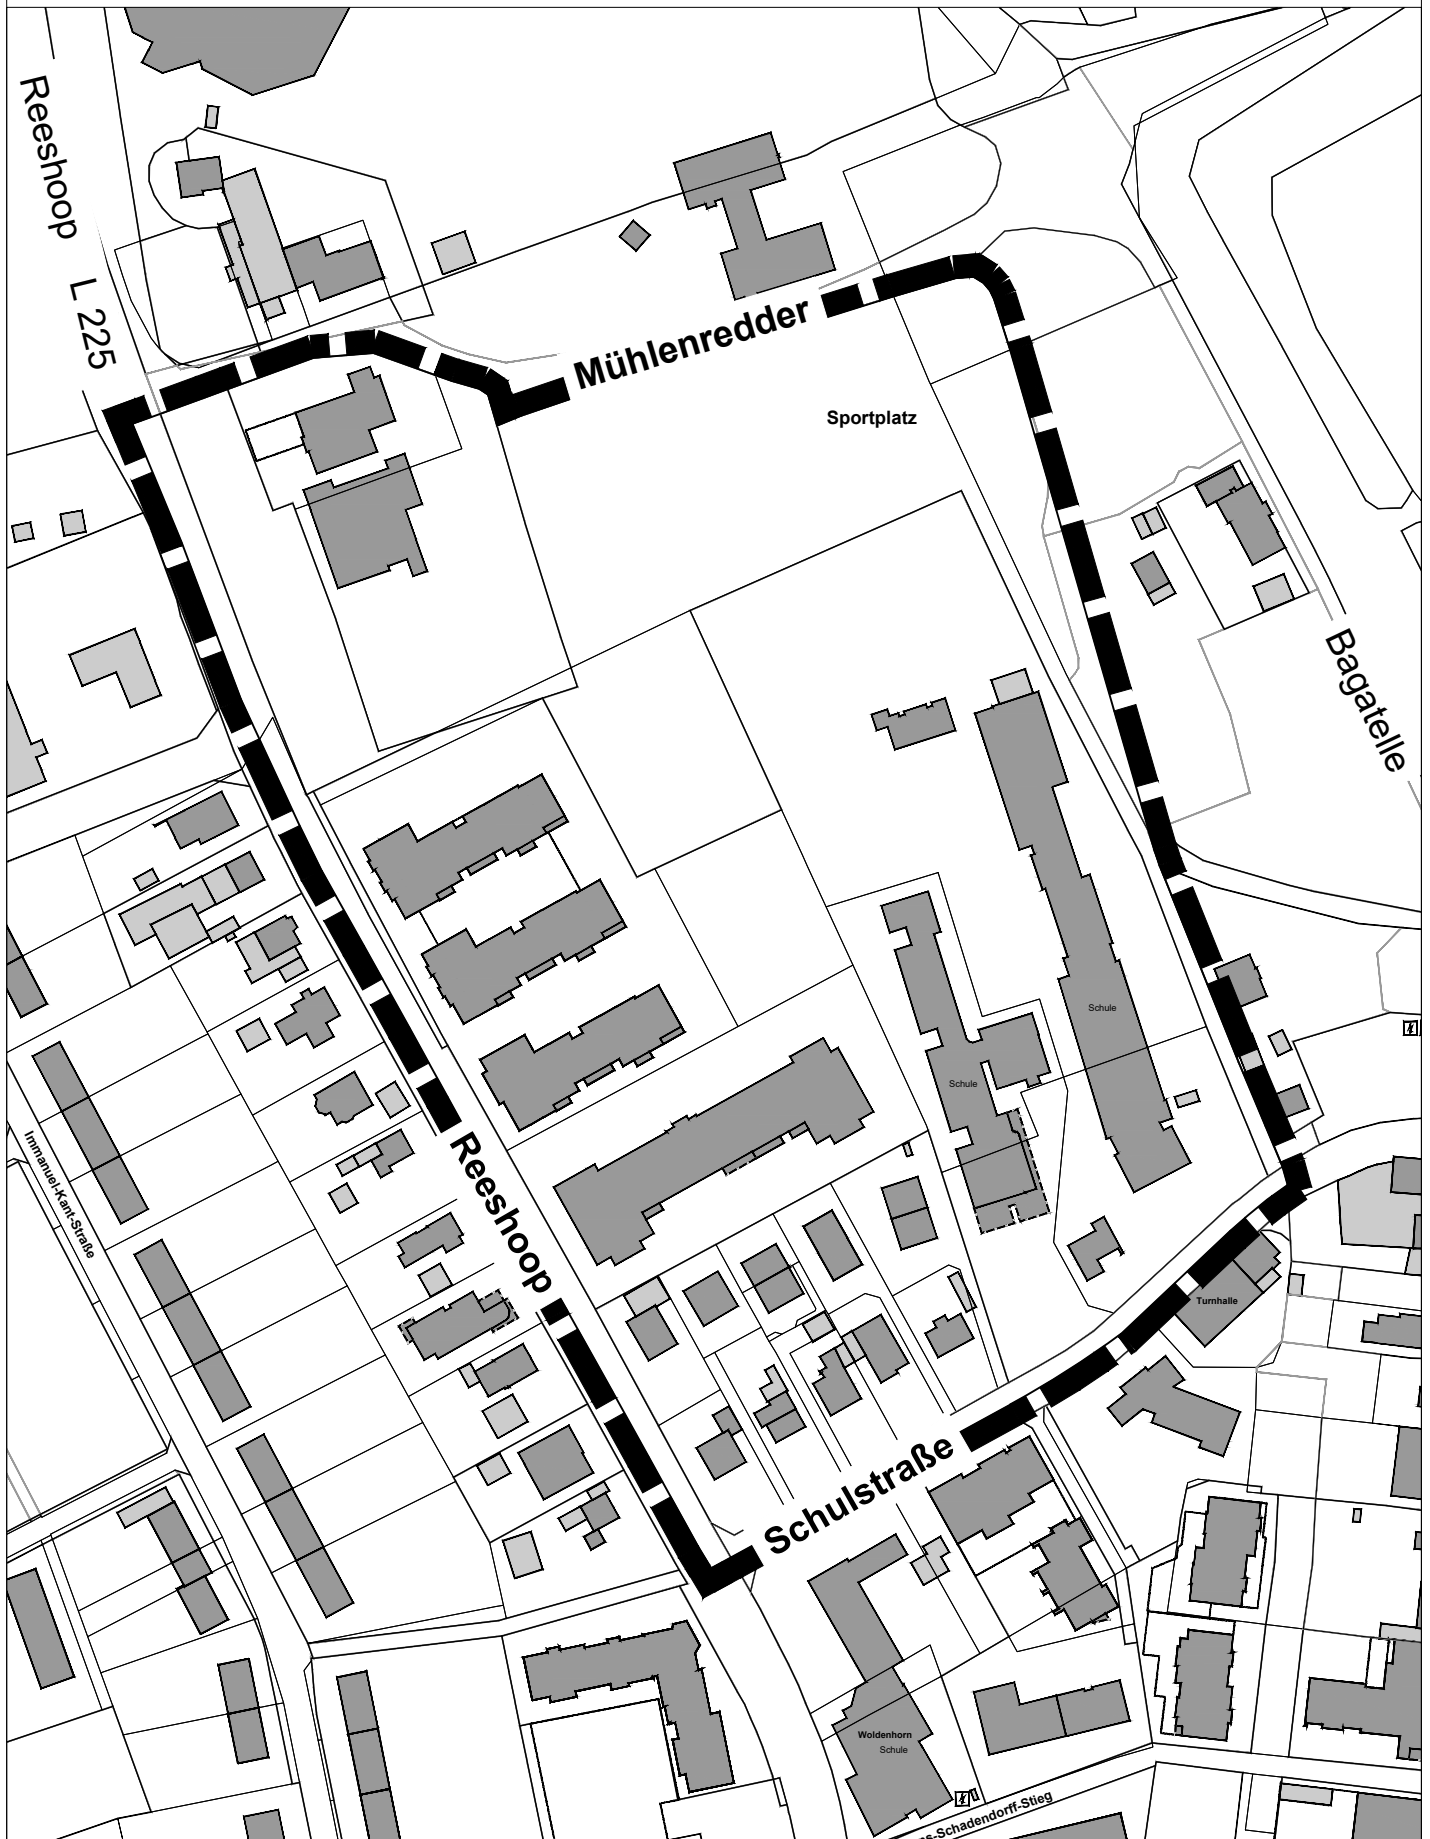

Geltungsbereich für den Bebauungsplan Nr. 111 "Schul- und Sportanlage Reeshoop"

M. 1:2000

Gebiet; nördlich der Schulstraße, östlich der Straße Reeshoop,
südlich des Weges Mühlenredder, westlich des Schlossparks.

