


Anlage 1
Vorlagen Nr.2023/111/1

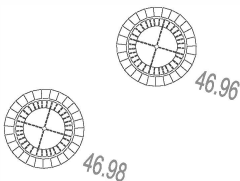

Eiche 1.60/19

- Bauteile Bestand
- Bauteile Erweiterung
- Fläche Kantine . Bestand
- Fläche Kantine . Erweiterung

Zufahrt
Pflegetfahrzeug
TB 10

Pflanzfläche

Entwässerungs-
mulde 1m Breite

Einfassung Holzriegel, Höhe ü. GOK 50 cm

22 Fahrradstellplätze

RB 5

47.00

47.15

ARCHITEKT :



HÖRNES . ARCHITEKT
BORNKAMPSWEG 38 G 22926 AHRENSBURG



BAUHERR :

STADT AHRENSBURG
MANFRED-SAMUSCH-STRASSE 5 . 22926 AHRENSBURG

BAUVORHABEN :

ERWEITERUNG KANTINE
GS REESENBÜTTEL
SCHIMMELMANNSTRASSE 46-50
22926 AHRENSBURG

PLANINHALT:
VORENTWURF
GRUNDRISS
BLATTNR. : VE.100
MASSTAB : 1 : 100 BLATTGR. : A 3
GEZ. : DH DATUM : 28.06.2023

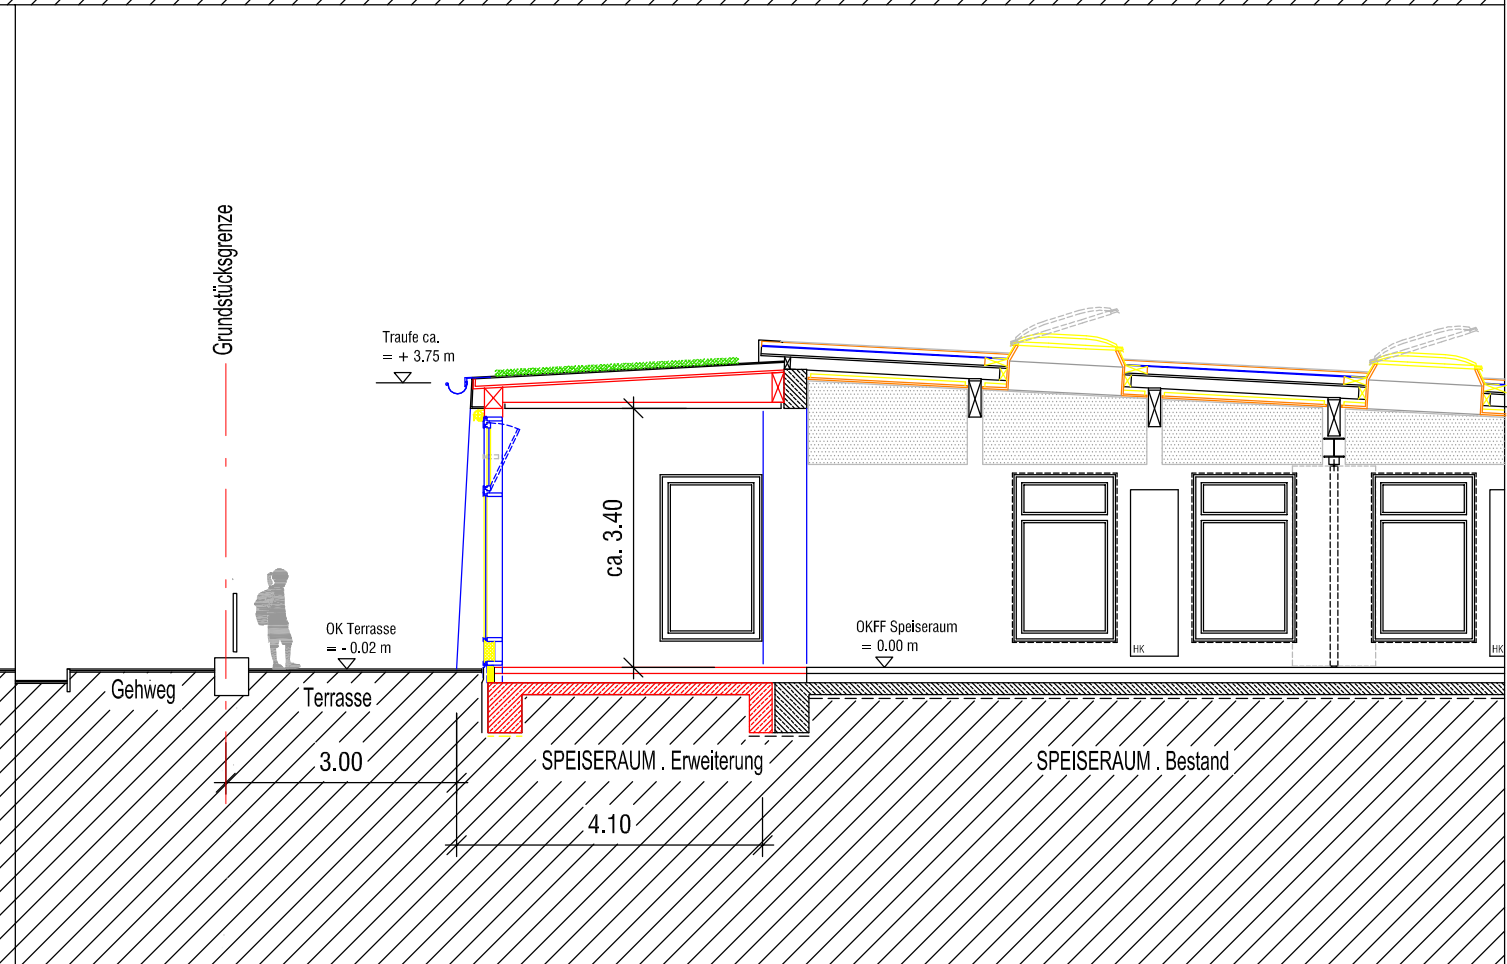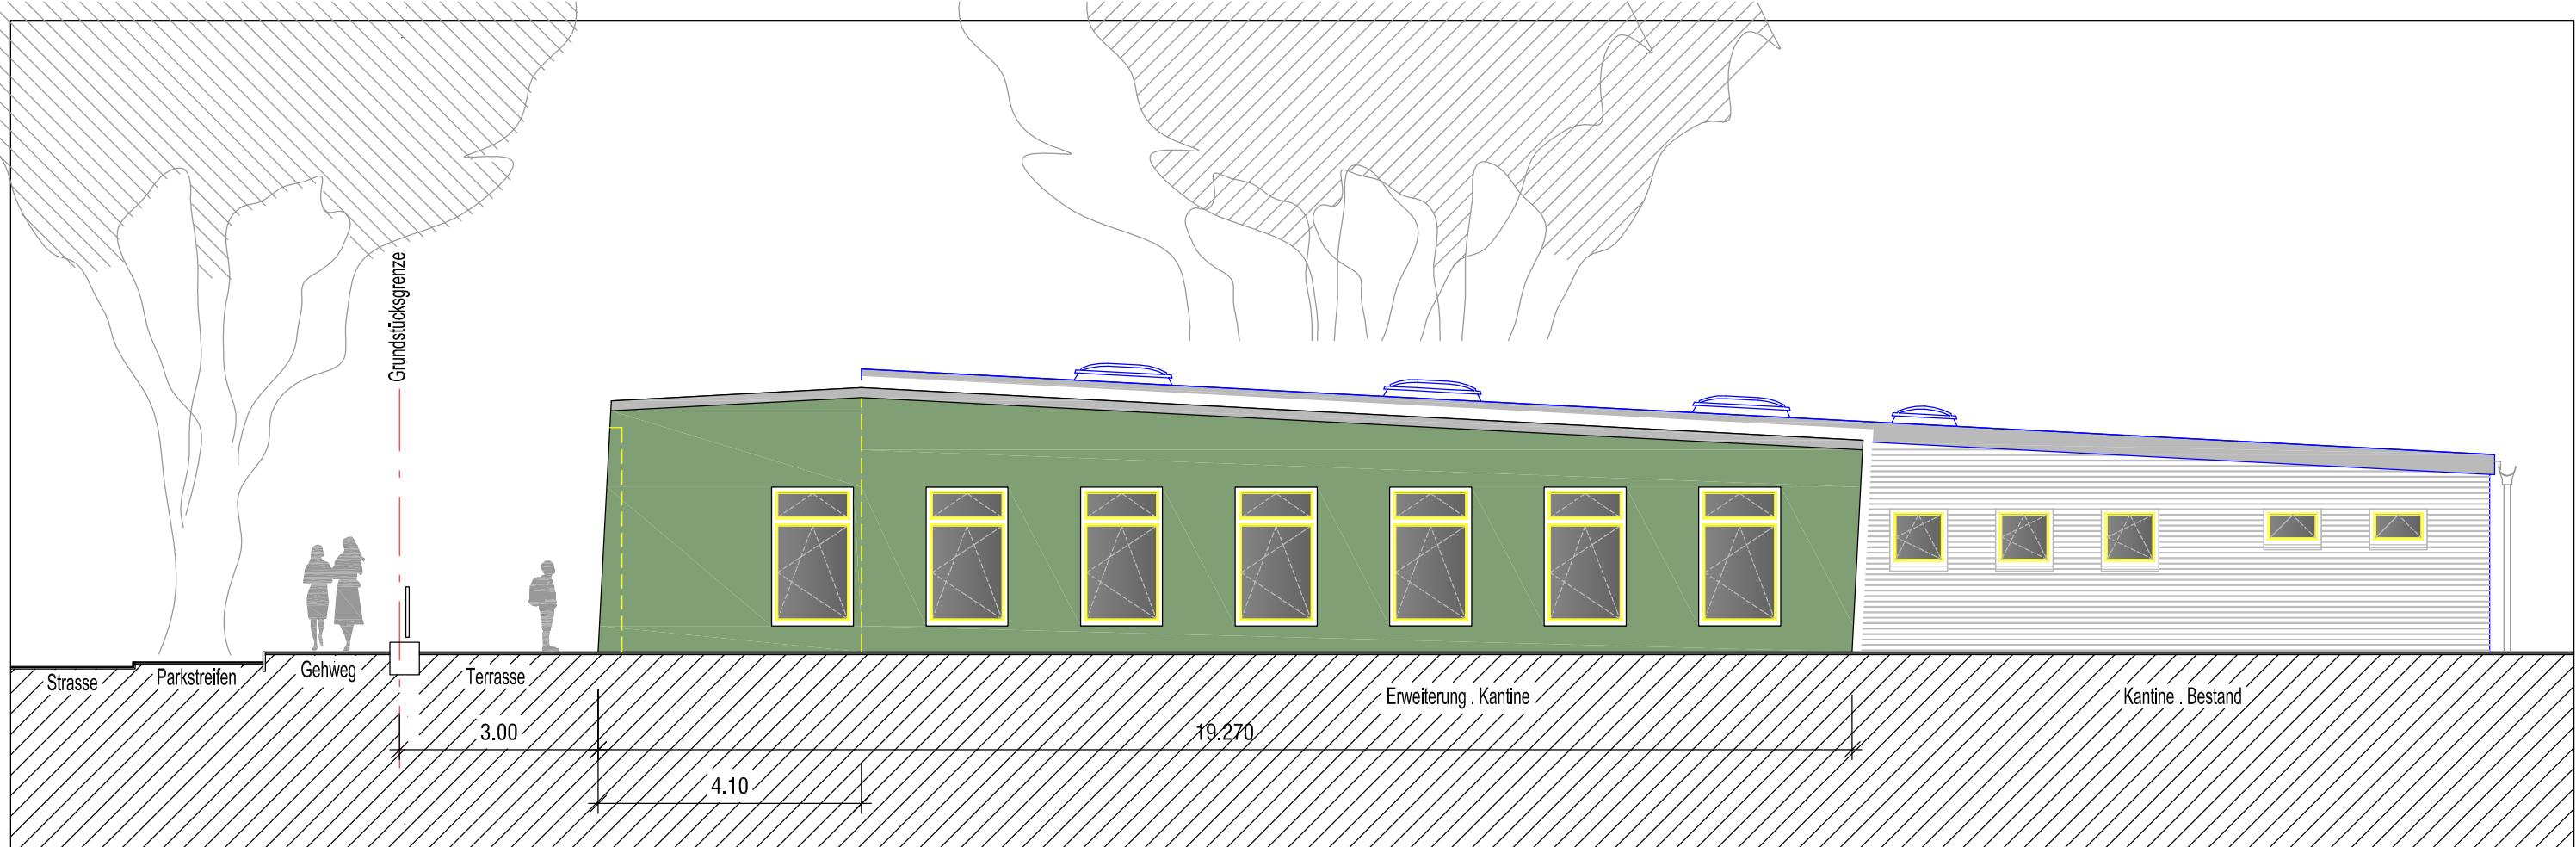

ARCHITEKT :

HÖRNES . ARCHITEKT
BORNKAMPSWEG 38 G 22926 AHRENSBURG

BAUHERR :

STADT AHRENSBURG
MANFRED-SAMUSCH-STRASSE 5 . 22926 AHRENSBURG

BAUVORHABEN :

**ERWEITERUNG KANTINE
GS REESENBÜTTEL
SCHIMMELMANNSTRASSE 46-50**
22926 AHRENSBURG

PLANINHALT:

**VORENTWURF
ANSICHTEN . SCHNITT**

BLATTNR. : VE.101

MASSTAB : 1:100 BLATTGR. : A 3

GEZ. : DH DATUM : 28.06.2023