


GELTUNGSBEREICH FÜR DEN BEBAUUNGSPLAN NR. 105 DER STADT AHRENSBURG

Bereich: zwischen Grünzug "Reesenbüttler Graben" im Norden, südliche Adolfstraße im Süden,
Wulfsdorfer Weg im Südwesten und Klaus- Groth- Straße im Nordwesten

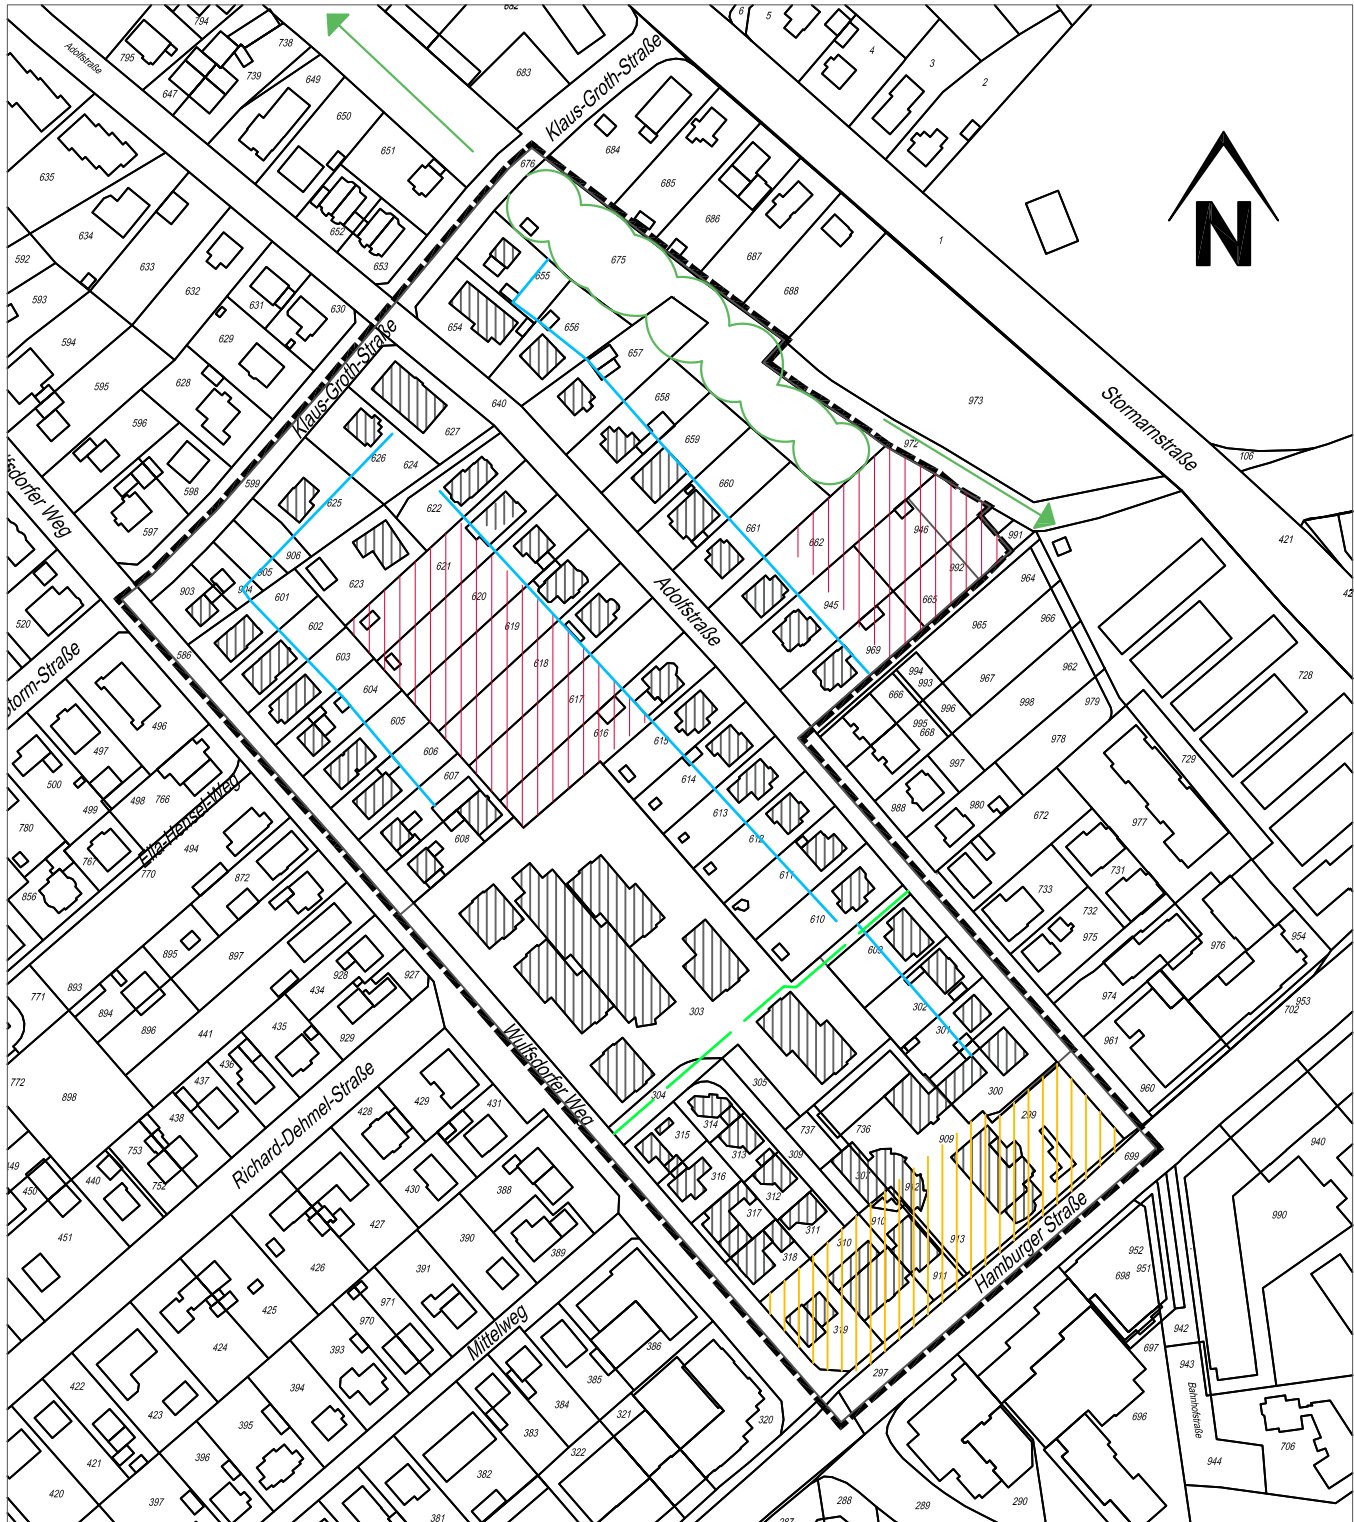

-  Nachverdichtung
-  Sicherung des Frei-/ Grünraums
-  moderate Erweiterungsmöglichkeiten
-  fußläufige Wegeverbindung
-  Sicherung der Misch- u. GMB- Nutzung

STADT AHRENSBURG
- DER BÜRGERMEISTER -
FD. IV.2 Januar 2024

