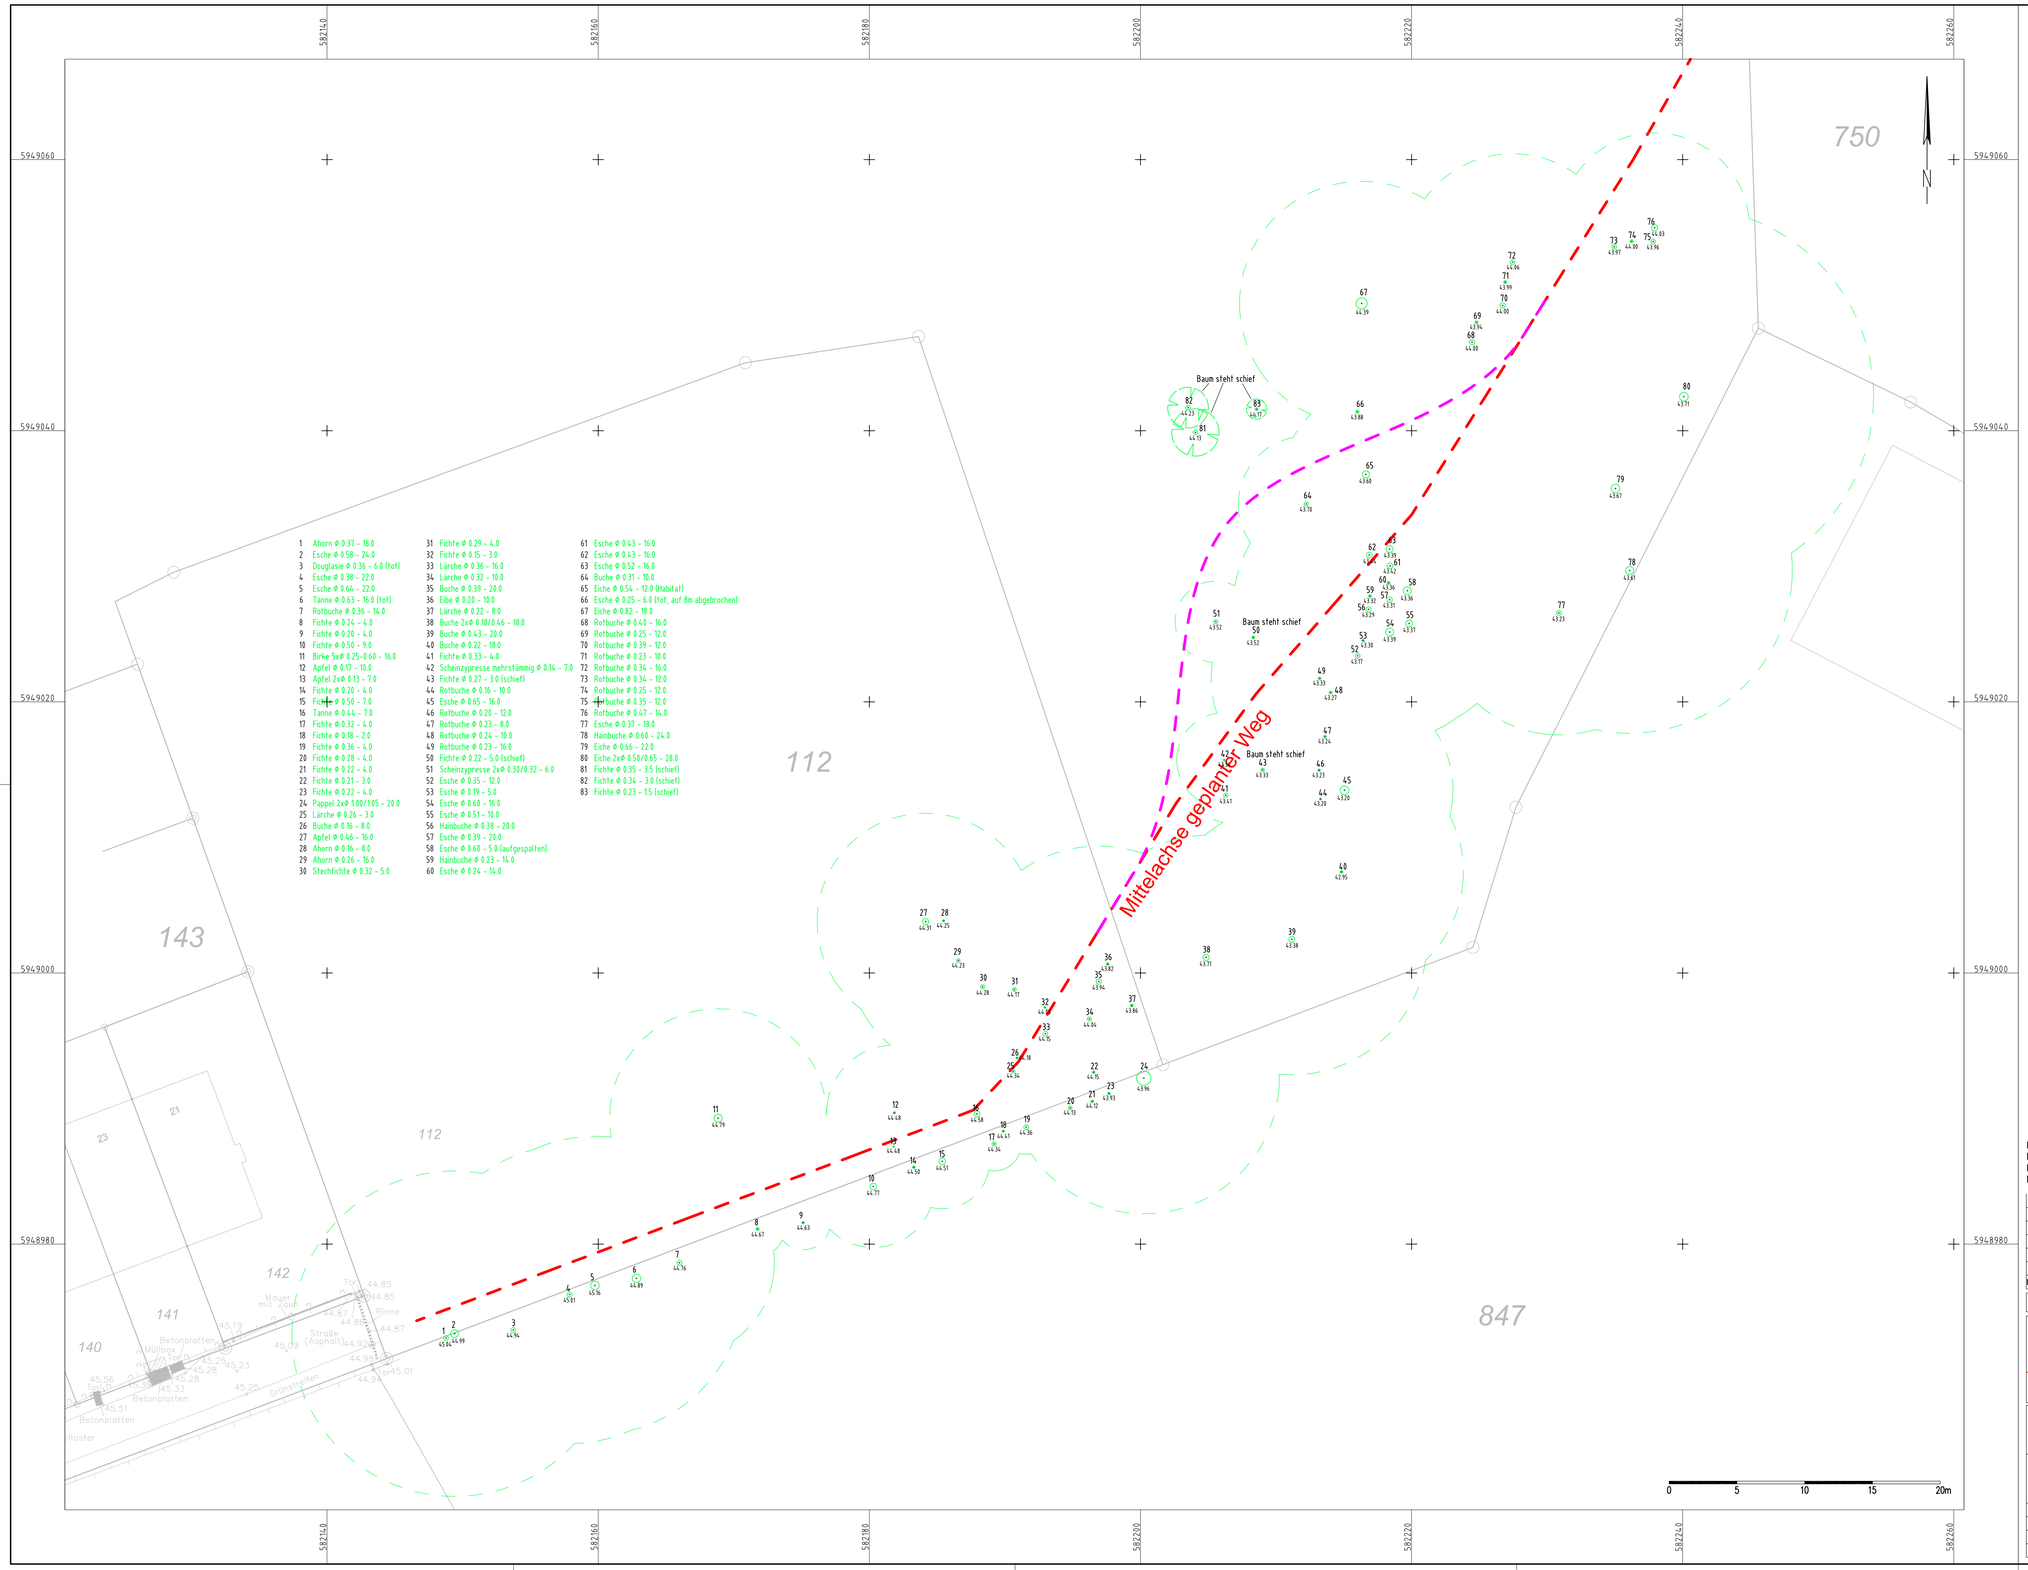

1	Ahorn Φ 0.37 - 18.0	31	Fichte Φ 0.29 - 4.0
2	Esche Φ 0.58 - 24.0	32	Fichte Φ 0.15 - 3.0
3	Douglasie Φ 0.36 - 6.0 (tot)	33	Lärche Φ 0.36 - 16.0
4	Esche Φ 0.38 - 22.0	34	Lärche Φ 0.32 - 10.0
5	Esche Φ 0.64 - 22.0	35	Buche Φ 0.39 - 20.0
6	Tanne Φ 0.63 - 16.0 (tot)	36	Eibe Φ 0.28 - 10.0
7	Rotbuche Φ 0.36 - 14.0	37	Lärche Φ 0.22 - 8.0
8	Fichte Φ 0.24 - 4.0	38	Buche 2xΦ 0.18/0.46 - 18.0
9	Fichte Φ 0.20 - 4.0	39	Buche Φ 0.43 - 20.0
10	Fichte Φ 0.50 - 9.0	40	Buche Φ 0.22 - 18.0
11	Birke 5xΦ 0.25-0.60 - 16.0	41	Fichte Φ 0.33 - 4.0
12	Apfel Φ 0.17 - 10.0	42	Scheinzypresse mehrstämmig Φ 0.14 - 7.0
13	Apfel 2xΦ 0.13 - 7.0	43	Fichte Φ 0.27 - 3.0 (schief)
14	Fichte Φ 0.20 - 4.0	44	Rotbuche Φ 0.16 - 10.0
15	Fichte Φ 0.50 - 7.0	45	Esche Φ 0.65 - 16.0
16	Tanne Φ 0.44 - 7.0	46	Rotbuche Φ 0.20 - 12.0
17	Fichte Φ 0.32 - 4.0	47	Rotbuche Φ 0.23 - 8.0
18	Fichte Φ 0.18 - 2.0	48	Rotbuche Φ 0.24 - 10.0
19	Fichte Φ 0.36 - 4.0	49	Rotbuche Φ 0.23 - 16.0
20	Fichte Φ 0.28 - 4.0	50	Fichte Φ 0.22 - 5.0 (schief)
21	Fichte Φ 0.22 - 4.0	51	Scheinzypresse 2xΦ 0.30/0.32 - 6.0
22	Fichte Φ 0.21 - 3.0	52	Esche Φ 0.35 - 12.0
23	Fichte Φ 0.22 - 4.0	53	Esche Φ 0.19 - 5.0
24	Pappel 2xΦ 1.00/1.05 - 20.0	54	Esche Φ 0.60 - 16.0
25	Lärche Φ 0.26 - 3.0	55	Esche Φ 0.51 - 18.0
26	Buche Φ 0.16 - 8.0	56	Hainbuche Φ 0.38 - 20.0
27	Apfel Φ 0.46 - 16.0	57	Esche Φ 0.39 - 20.0
28	Ahorn Φ 0.16 - 8.0	58	Esche Φ 0.60 - 5.0 (aufgespalten)
29	Ahorn Φ 0.26 - 16.0	59	Hainbuche Φ 0.23 - 14.0
30	Stechfichte Φ 0.32 - 5.0	60	Esche Φ 0.24 - 14.0

61	Esche Φ 0.43 - 16.0
62	Esche Φ 0.43 - 16.0
63	Esche Φ 0.52 - 16.0
64	Buche Φ 0.31 - 18.0
65	Eiche Φ 0.54 - 12.0 (Habitat)
66	Esche Φ 0.25 - 6.0 (tot, auf 8m abgebrochen)
67	Eiche Φ 0.82 - 18.0
68	Rotbuche Φ 0.40 - 16.0
69	Rotbuche Φ 0.25 - 12.0
70	Rotbuche Φ 0.39 - 12.0
71	Rotbuche Φ 0.23 - 10.0
72	Rotbuche Φ 0.34 - 16.0
73	Rotbuche Φ 0.34 - 12.0
74	Rotbuche Φ 0.25 - 12.0
75	Rotbuche Φ 0.35 - 12.0
76	Rotbuche Φ 0.47 - 14.0
77	Esche Φ 0.37 - 18.0
78	Hainbuche Φ 0.60 - 24.0
79	Eiche Φ 0.66 - 22.0
80	Eiche 2xΦ 0.50/0.65 - 28.0
81	Fichte Φ 0.35 - 3.5 (schief)
82	Fichte Φ 0.34 - 3.0 (schief)
83	Fichte Φ 0.23 - 1.5 (schief)

Anlage zu TOP 7.2.4
UA/02/2024 *Legende*

- Lageplan+Absteckriss von Vermessungsbüro Holst
- geplanter Trassenverlauf gem. Absteckriss
- alternativer Trassenverlauf gem. Baumgutachter
- Baumkronenumring
- Laubb. Φ 0.30 - 5.0 — Baum (Art, Stamm- und Kronendurchmesser)

Es wurden der Lageplan und der Absteckriss des Vermessungsbüro Holst erhalten am 17.01.2024 in grau hinterlegt.
Die Situation stellt sich wie zum Zeitpunkt der Messung vorgefunden dar.
Die Genauigkeit eines gemessenen Punktes beträgt +/- 2cm.
Die Anbindung erfolgte über GNSS.

INDEX	UNTER-NR.	DATUM	NAME	BEMERKUNG
b		31.01.2024	Busse	Ergänzung alternativer Trassenverlauf
a		29.01.2024	Busse	Ergänzung Baumarten

Lagestatus: ETRS89/UTM-Abb. (LS489) Höhenstatus: DHHN2016 (HS170); [m] über NHN

PLANVERFASSER

TIEDEMANN WENCK & BRAND VERMESSUNG

Tiedemann, Wenck und Brand Ingenieur- und Vermessungsbüro GmbH, Lotharstr. 8, 22041 Hamburg
Tel.: 040 / 66 99 04-0 Fax: -19 info@tiedemann-vermessung.de www.tiedemann-vermessung.de

PROJEKT: Ahrensburg Pellwormstieg

INHALT: Baumbestandsplan

MASSSTAB: 1:200

	NAME	DATUM	PROJEKTNUMMER	ZEICHNUNGSNUMMER
GEMESSEN	Knuysen/Struck	22.01.2024	2241943	01b
GEZEICHNET	Busse	23.01.2024		
GEPRÜFT	Brand	23.01.2024		