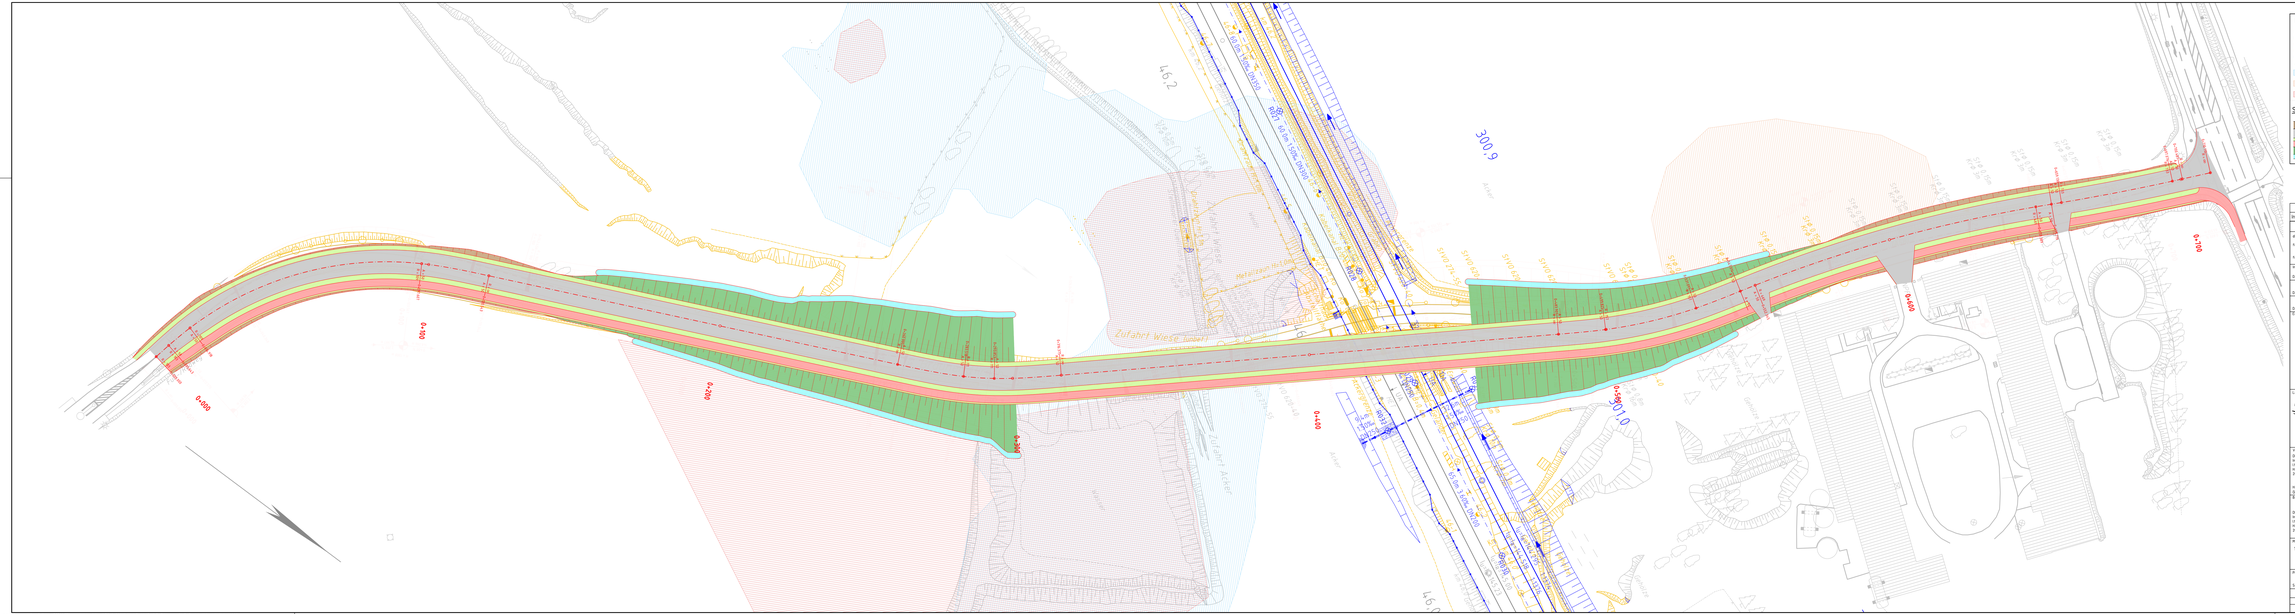
Legende:
Bestand
Nachvermessung/Ergänzung Bestand
Planung Straßenanlagen
Bestand
Planung Bahnanlagen
DB Grenze
ehemaliger Tafelstreich
Fundpläne (Denkmalwert hoch)
Fundpläne (Denkmalwert außerordentlich hoch)
Straßenbau:
Einschnittsböschung
Neubau Fahrbahn
Bankett
Geh-/Radweg
Damböschung
Mulde
Anlage 6.1.2
Index
Änderungen bzw. Ergänzungen
Name:
Datum:
Prüfvermerke
VORABZUG
Stand: 16.01.2024 11:48Uhr
Lageskizze
Vorhabenträger:
DB Netz AG
Infrastrukturkoordinierte Nord
I.NP 3(B)
Hammerbrooker Ufer 14
20097 Hamburg
DB NETZE
Bauträger:
DB Netz AG
Infrastrukturkoordinierte Nord
I.NP 3(B)
Hammerbrooker Ufer 14
20097 Hamburg
Planer/Gutachter:
DB Engineering & Consulting GmbH
I.NP 3(B)
Rohr Bahn II 33-35 B 5
Caroline-Michaelis-Straße 5-11
10115 Berlin
Berlin, den 29.09.2023
Bl.zahl 002 von 002
Auftrag-Nr.: G676/5562
Plan-Nr.: 2.3 VA.L.P.00.002.0
Planungsphase: Vorplanung
Planungsstufe: Variantenuntersuchung
SÜ Brauner Hirsch
DB Ref
Maßstab: 1 : 500
Planungsabschnitt 3
Bauwerksnummer
Brückennr.
Strecke
Kilometer
Kennzahl
Barcode
Variantenuntersuchung
SÜ Brauner Hirsch
Neubau S-Bahnlinie S4 (Ost) Hamburg – Bad Oldesloe
0+000
0+100
0+200
0+300
0+400
0+500
0+600
0+700
0+800
0+900
1+000
1+100
300,9
Alster
Zufahrt Wiese Jonas
Zufahrt Alster
Zufahrt Alster
Zufahrt Alster