


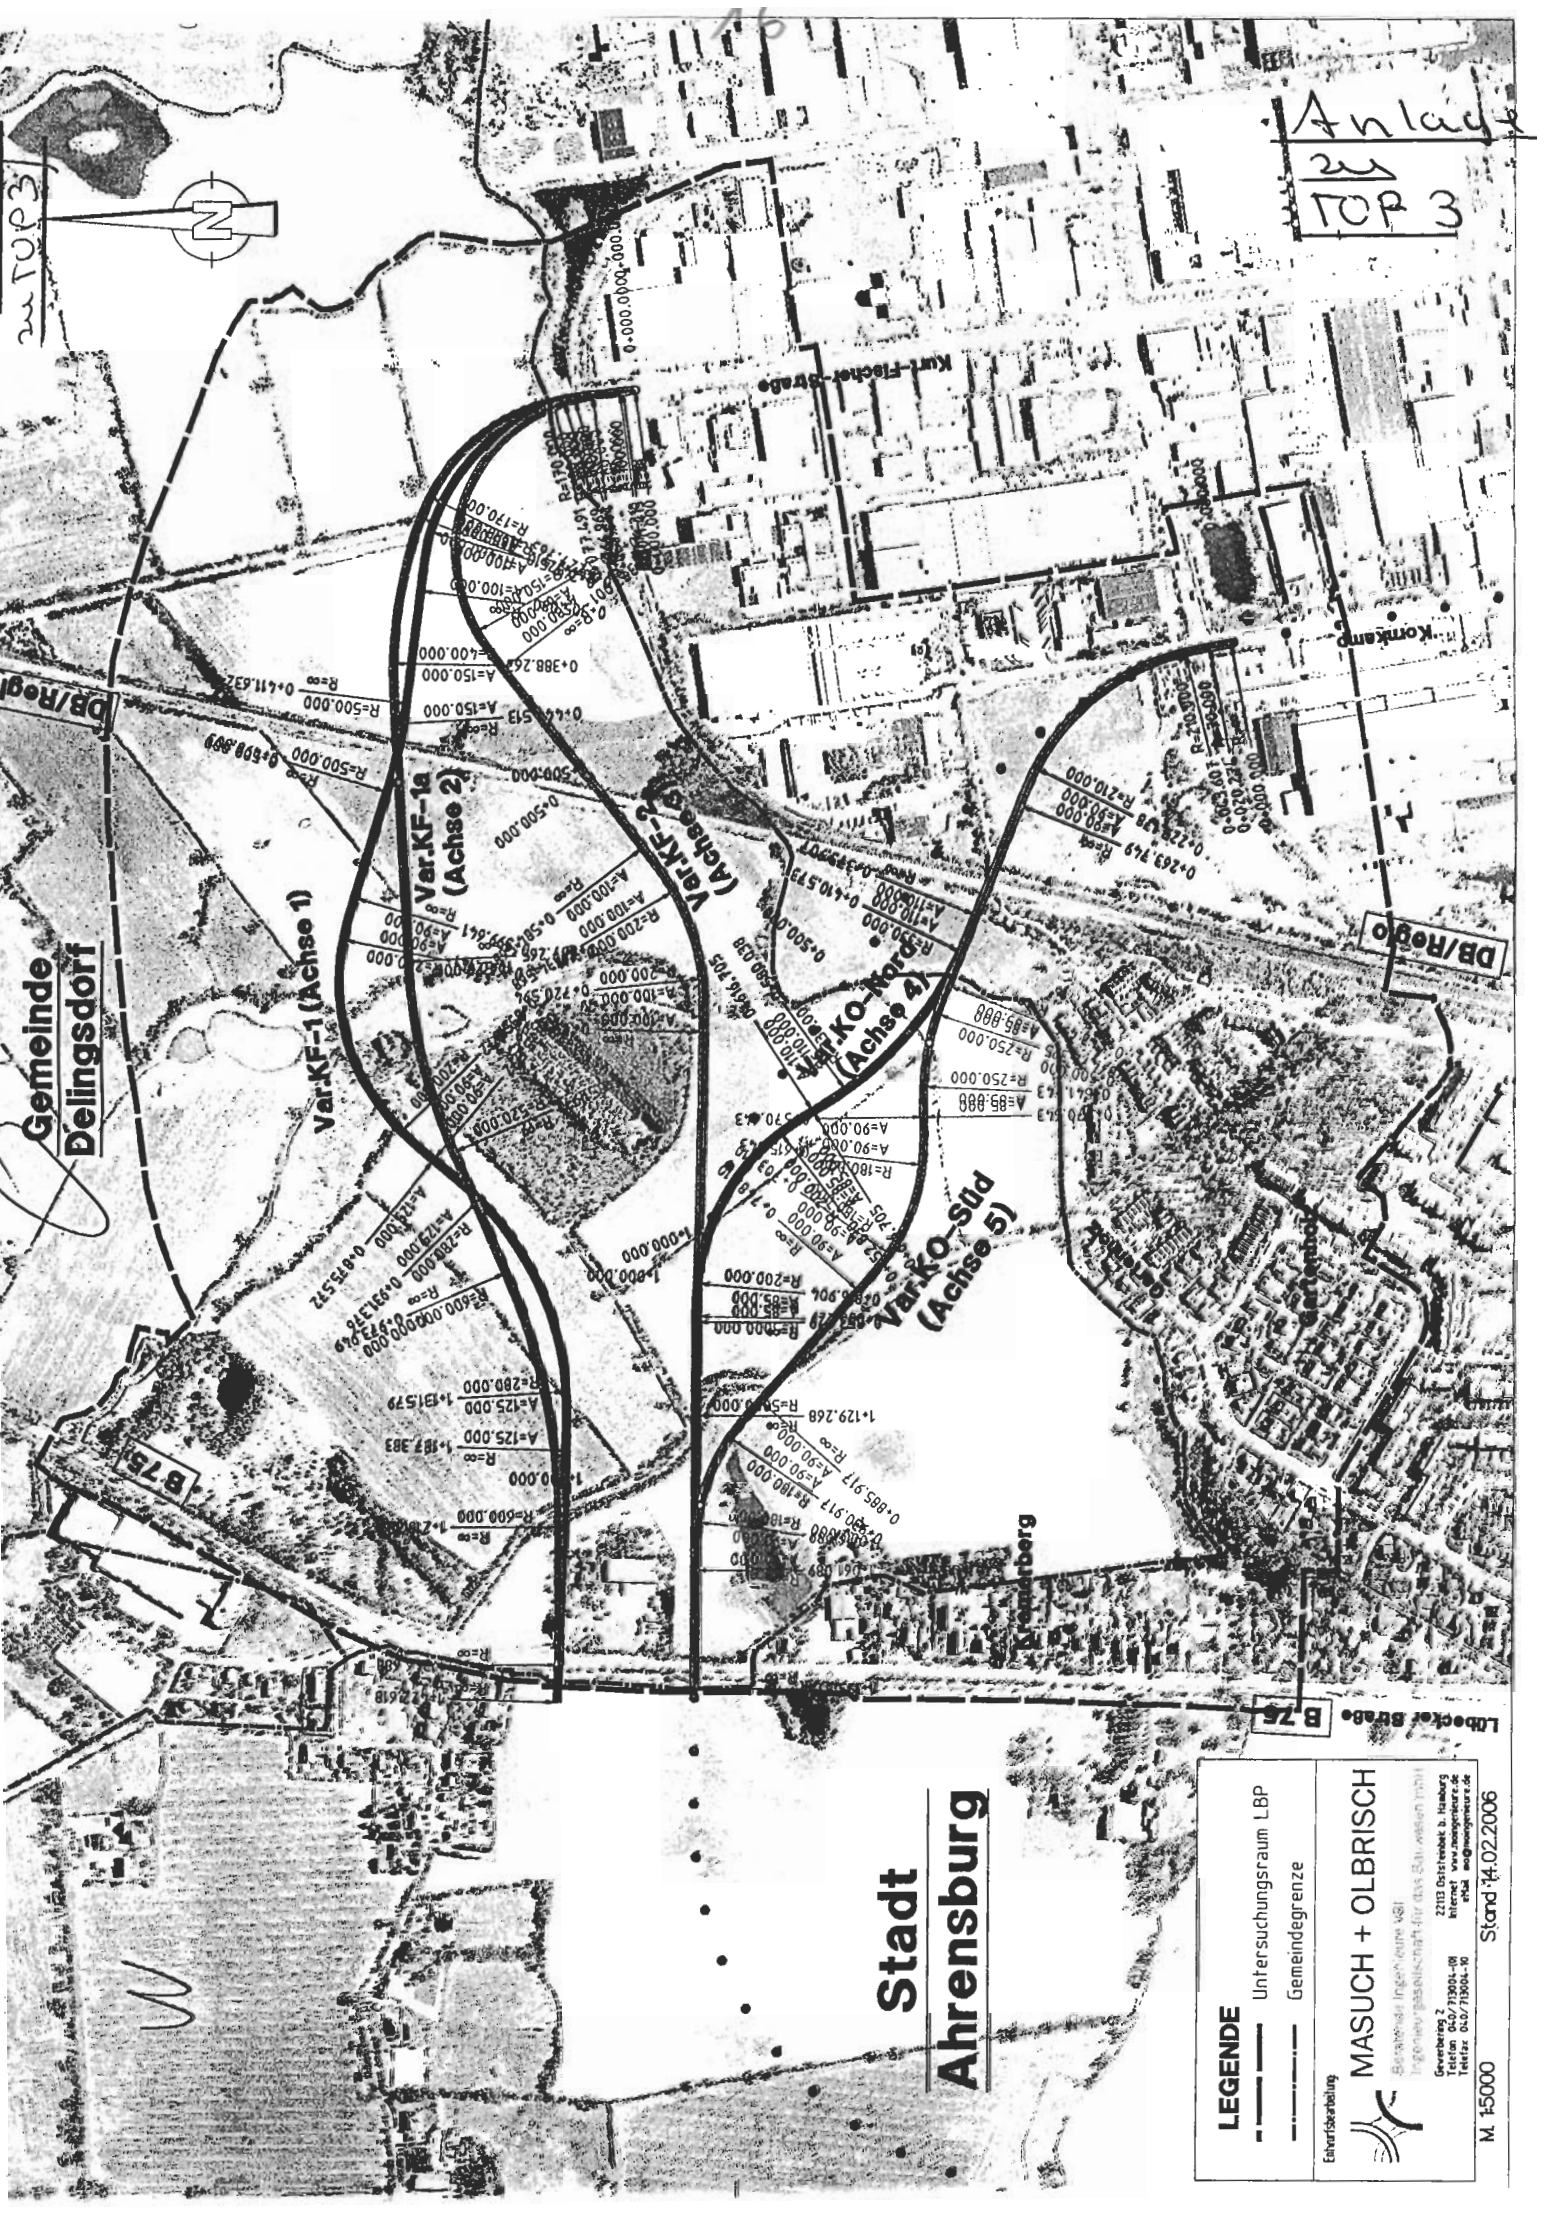

Anlage
2
TOP 3

Gemeinde
Delingsdorf

Stadt Ahrensburg

LEGENDE

- Untersuchungsraum LBP
- Gemeindegrenze


MASUCH + OLBRISCH

Beratende Ingenieure AG

Legenweg 14, 22113 Ahrensburg

Telefon 0437 71904-10
Telefax 0437 71904-16
Internet www.masuch-olbrisch.de
E-Mail info@masuch-olbrisch.de

Stand 14.02.2006

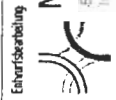

M. 15000