Anlage 2

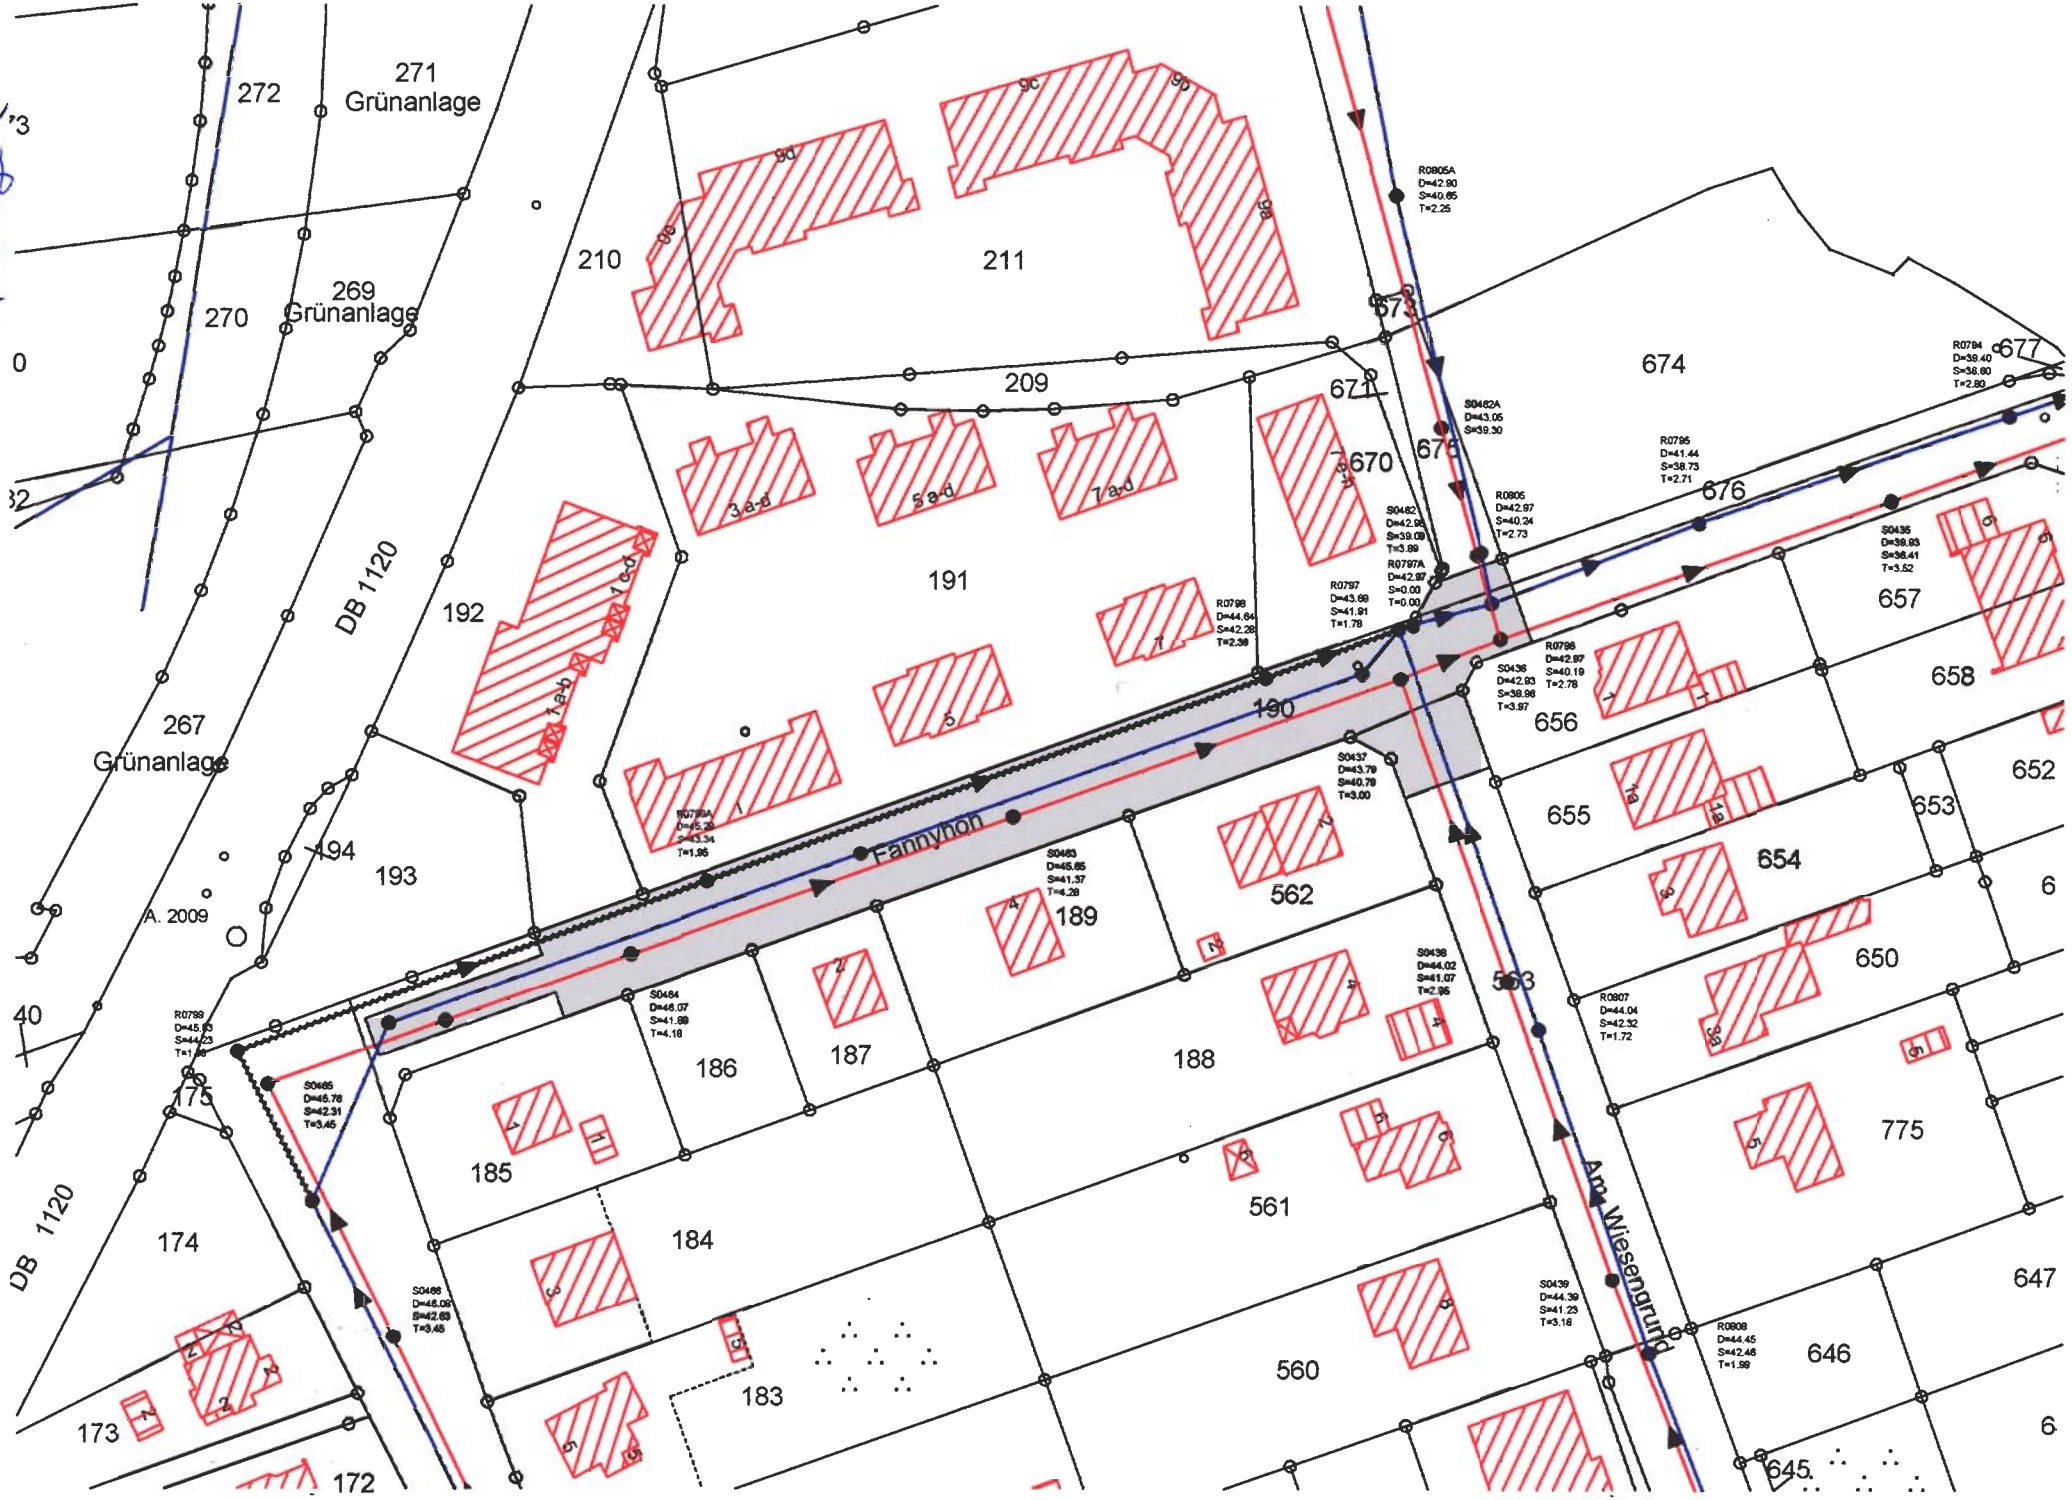
271
Grünanlage
272
270
269
Grünanlage
267
Grünanlage
DB 1120
210
211
209
191
192
194
193
190
189
562
188
187
186
185
184
183
561
560
563
674
676
657
658
656
655
654
653
652
650
775
647
646
645
675
671
670
673
677
174
173
172
175
A. 2009
Fannyhon
Am Wiesengrund