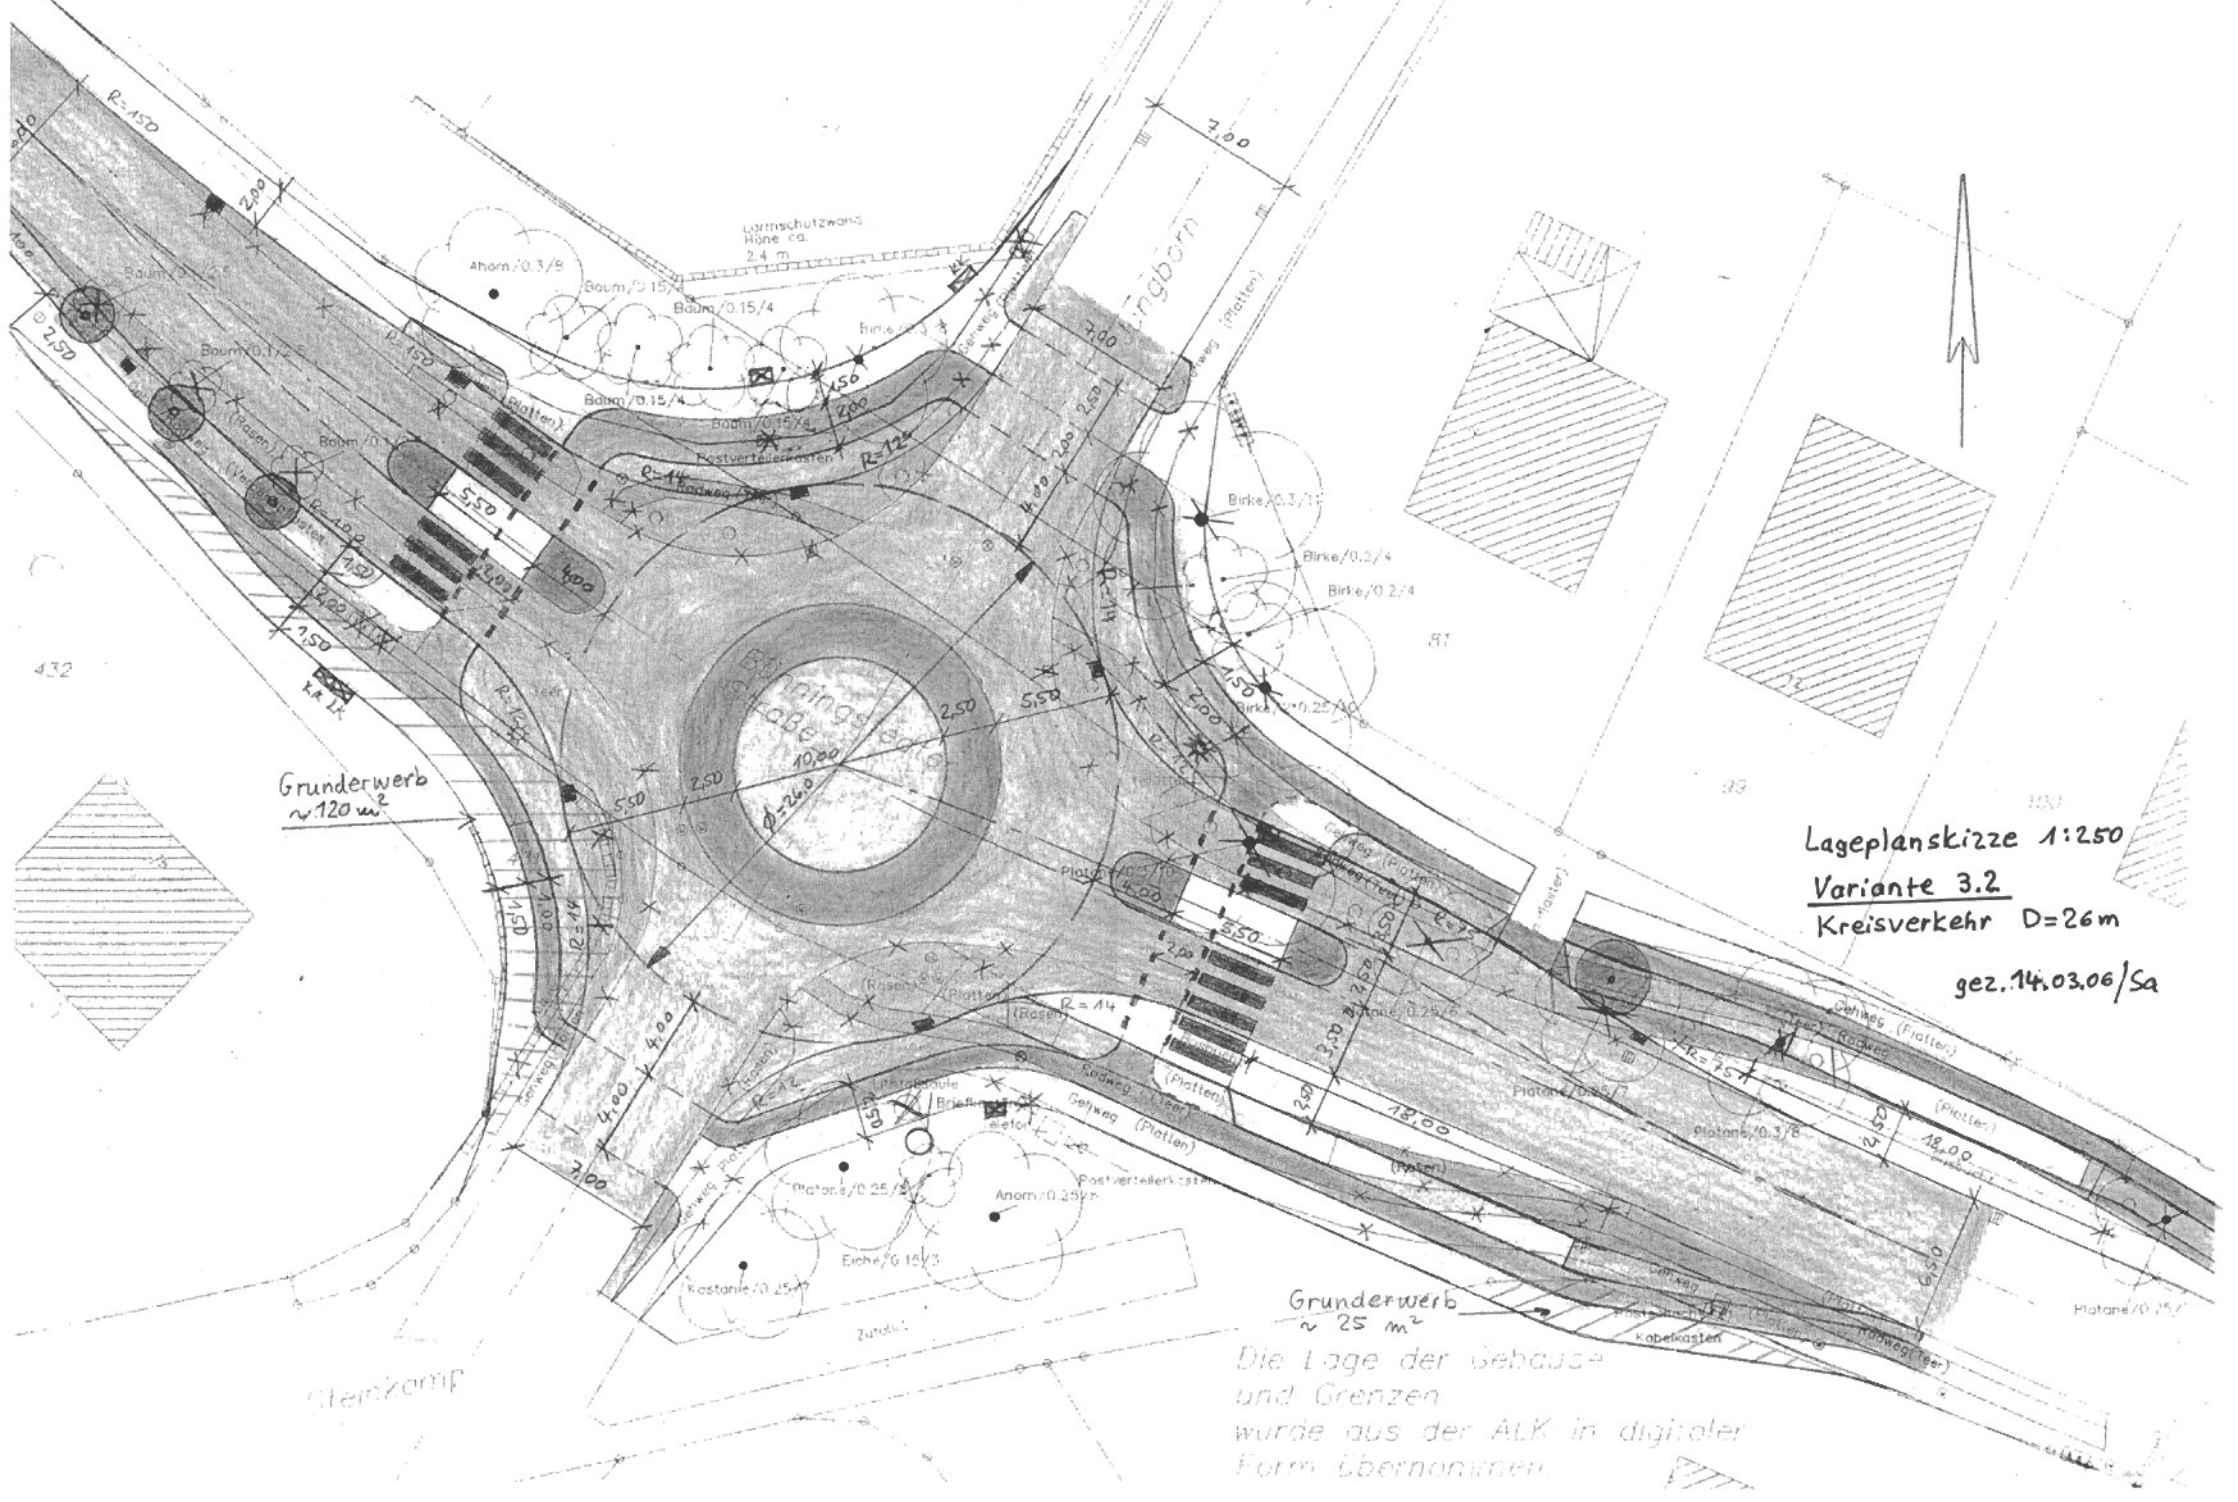
Lageplanskizze 1:250
Variante 3.2
Kreisverkehr D=26m
gez. 14.03.06/Sa
Grunderwerb
~120 m²
Grunderwerb
~ 25 m²
Die Lage der Gebäude
und Grenzen
wurde aus der ALK in digitaler
Form übernommen
Lärmschutzwand
Höhe ca.
2,4 m
Postverteilerkasten
Kabelkasten
Gehweg (Platten)
Radweg (Platten)
Radweg (leer)
Gehweg (Platten)
Rasen
Zufahrt
Steinzamp
D=26,0
10,00
18,00
R=14
R=12,5
R=15,0