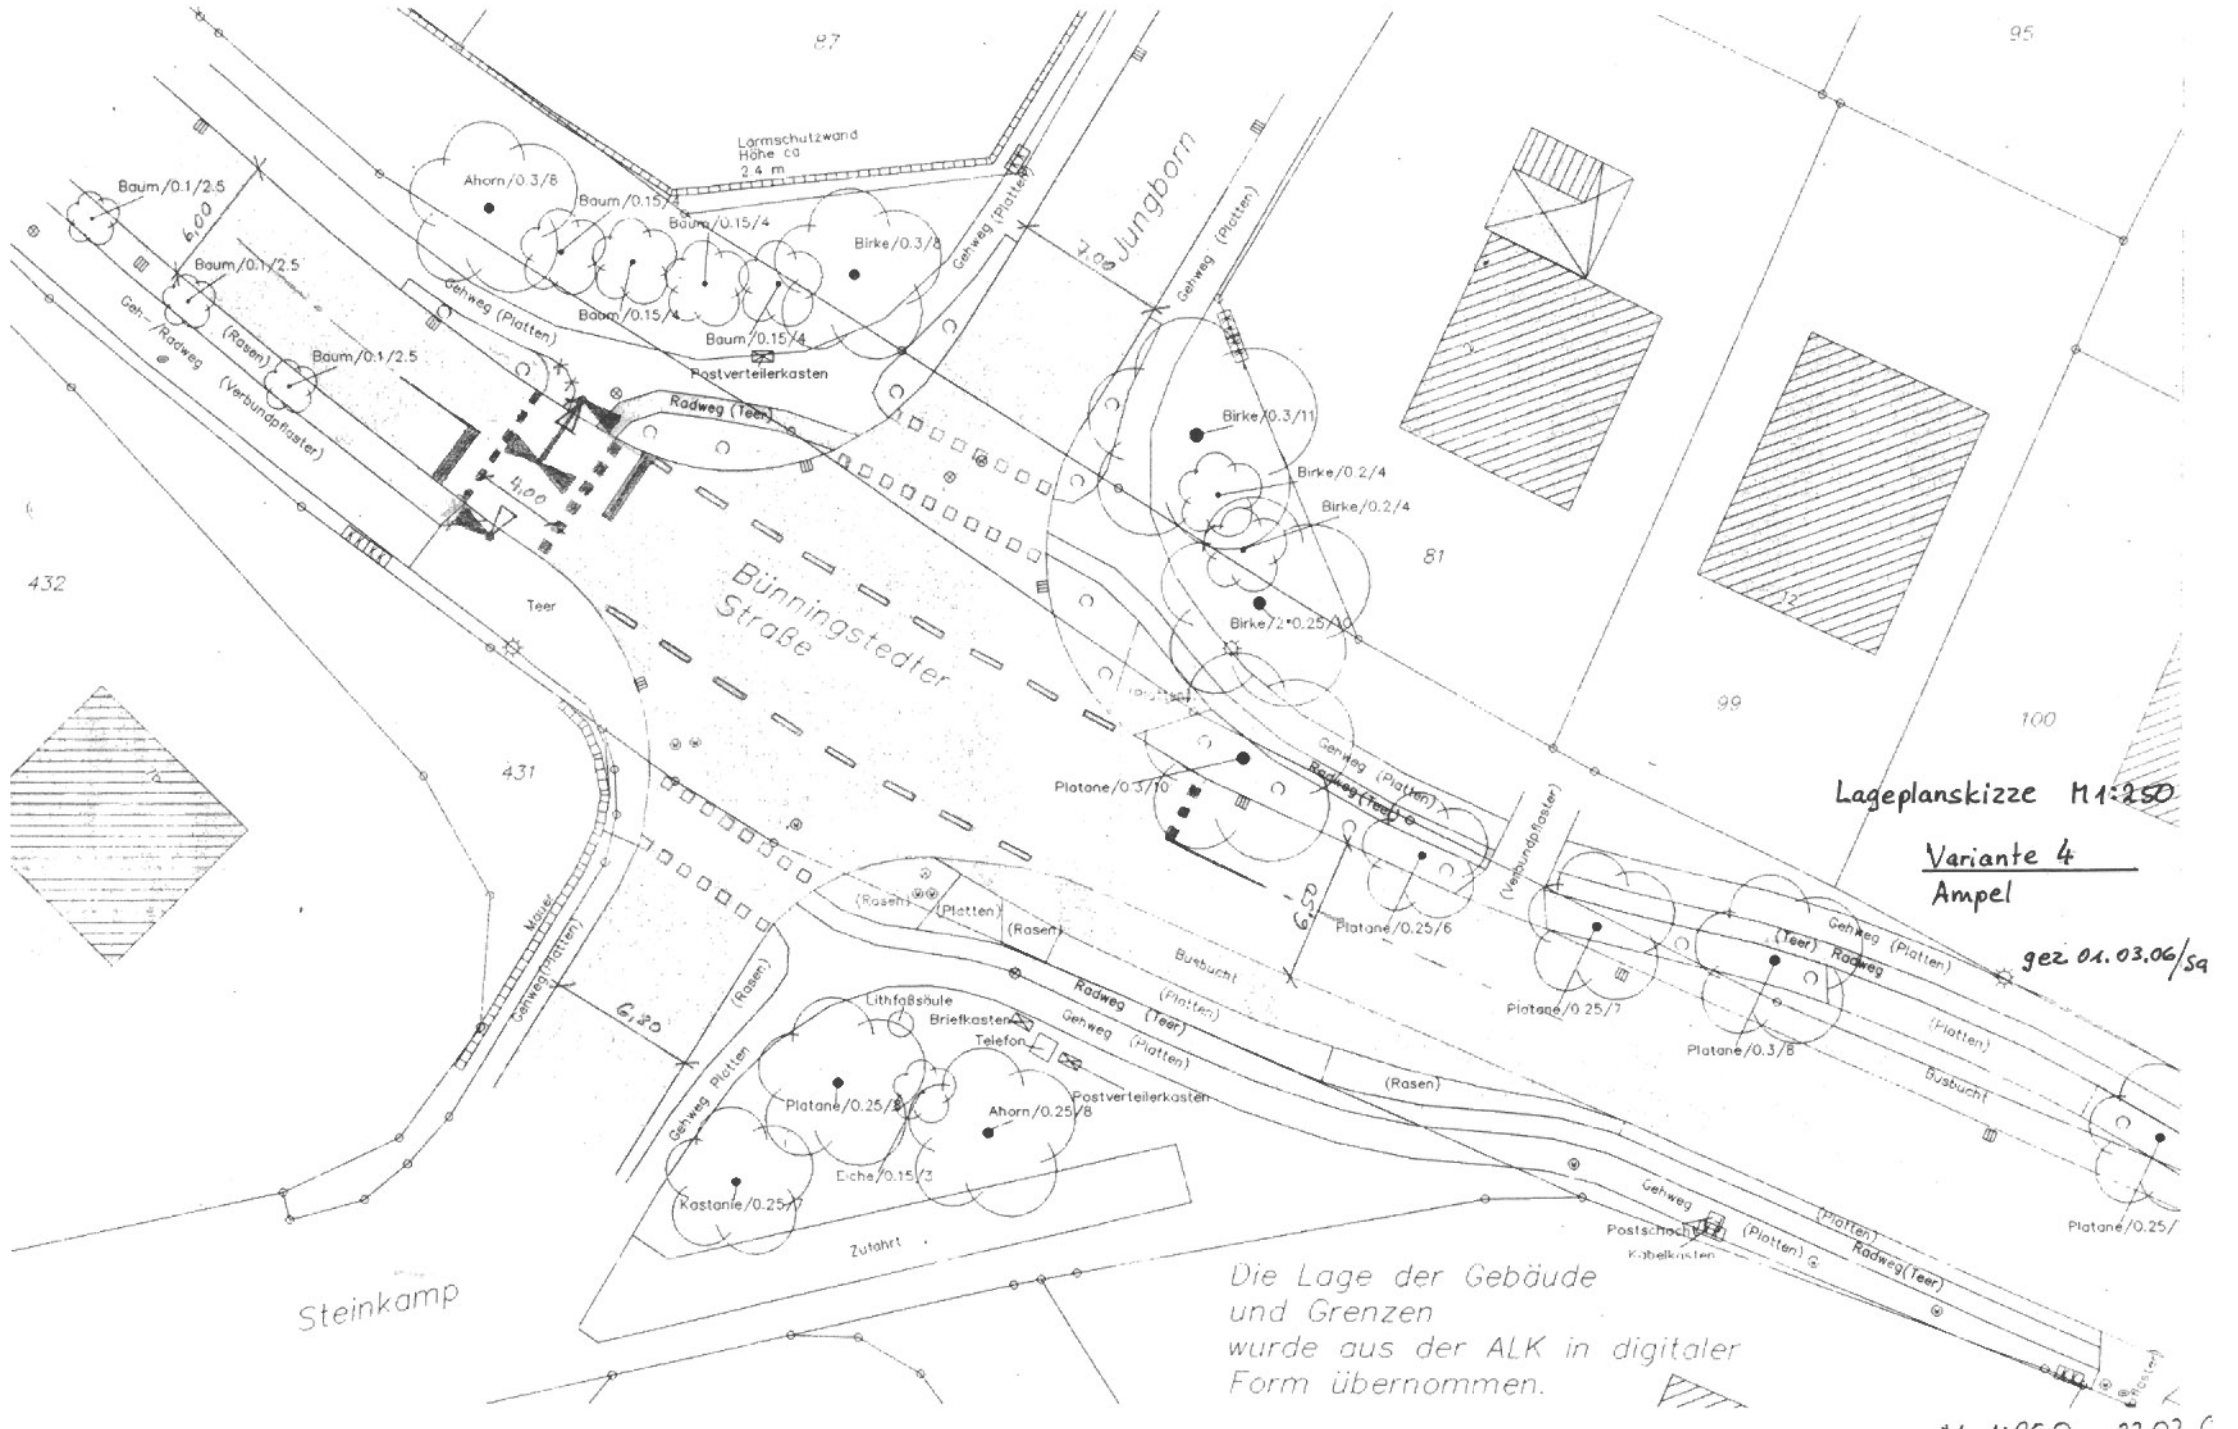
Lageplanskizze M 1:250
Variante 4
Ampel
gez. 01.03.06/Sa
Bünningstedter Straße
Jungborn
Steinkamp
Lärmschutzwand Höhe ca 2,4 m
Ahorn/0.3/8
Baum/0.15/4
Birke/0.3/8
Baum/0.1/2.5
Gehweg (Platten)
Geh-/Radweg (Verbundpflaster)
(Rasen)
Postverteilerkasten
Radweg (Teer)
Birke/0.3/11
Birke/0.2/4
Birke/2*0.25/10
Teer
Platane/0.3/10
Platane/0.25/6
Platane/0.25/7
Platane/0.3/8
Platane/0.25/
(Verbundpflaster)
Busbucht
Mauer
Gehweg (Platten)
Lithfaßsäule
Briefkasten
Telefon
Platane/0.25/8
Ahorn/0.25/8
Eiche/0.15/3
Kastanie/0.25/7
Zufahrt
Postschacht
Kabelkasten
Die Lage der Gebäude und Grenzen wurde aus der ALK in digitaler Form übernommen.
M 1:250 22.02.0