


Stadt Ahrensburg
Erhaltungs- und Gestaltungssatzung

Plan 5
aktuelle Bestandsaufnahme der
historischen baulichen Anlagen (vor 1940 errichtet)
Festlegung des Geltungsbereichs

- historische bauliche Anlagen
- weitgehend ohne oder nur geringfügige Gestaltveränderungen
- × historische bauliche Anlagen
- im merklichen Gestaltveränderungen
- historische bauliche Anlagen
außerhalb des Geltungsbereichs
- erweiterter Geltungsbereich der Erhaltungs- und
Gestaltungssatzung

M 1:2500

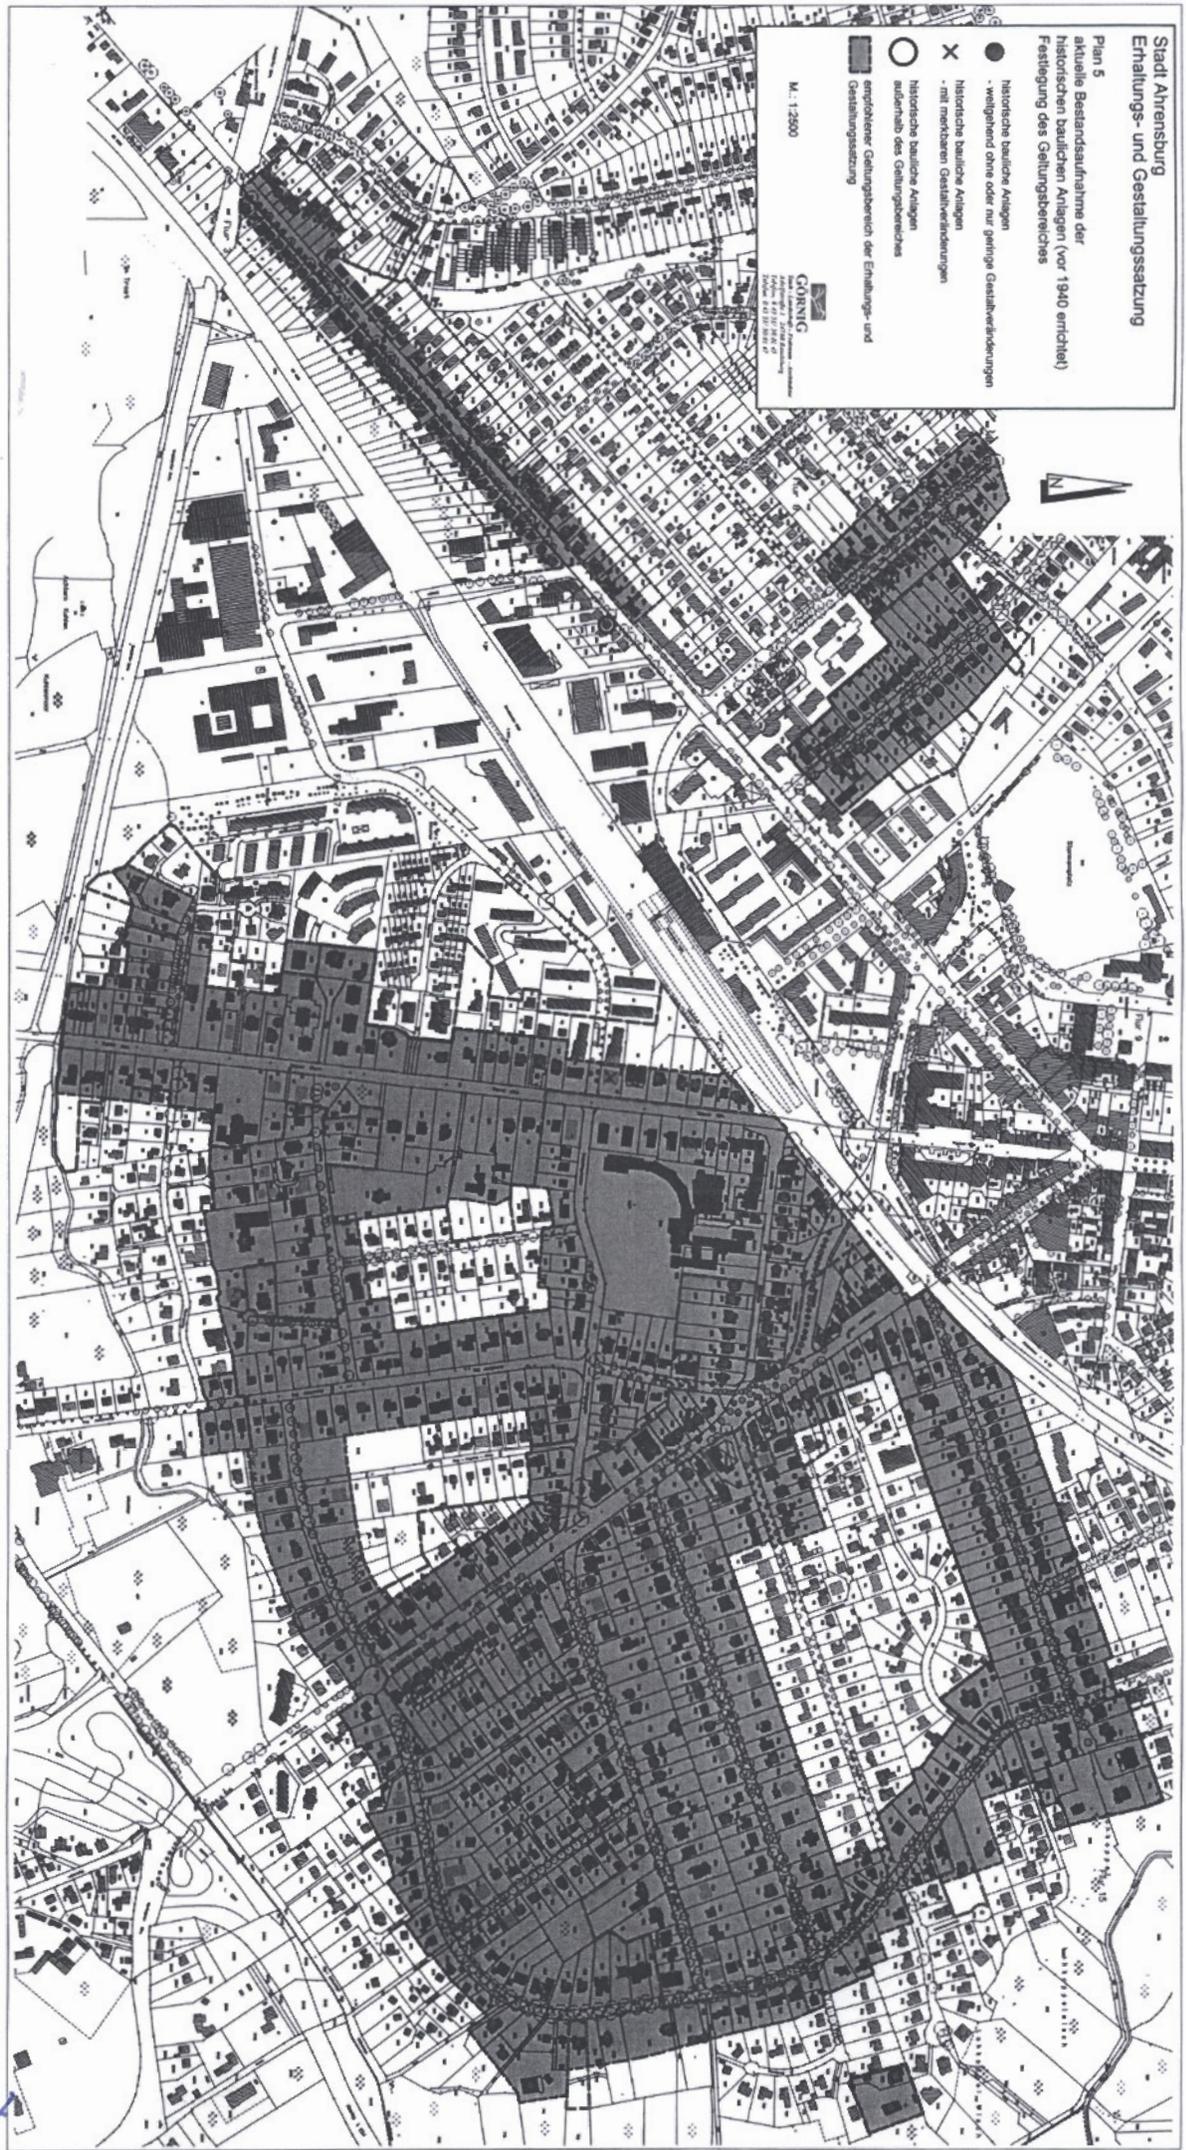

AVANCE
3