





**Radweginstandsetzung**  
 Straßenprofil Rosenweg  
 Friedensallee bis Lilienweg  
 M 1 : 100

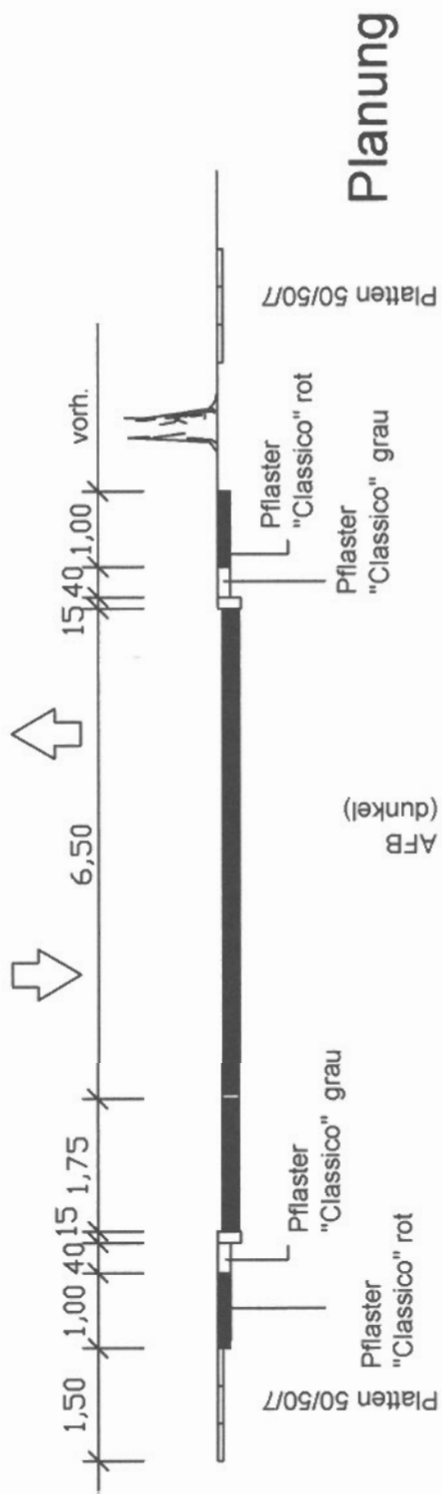

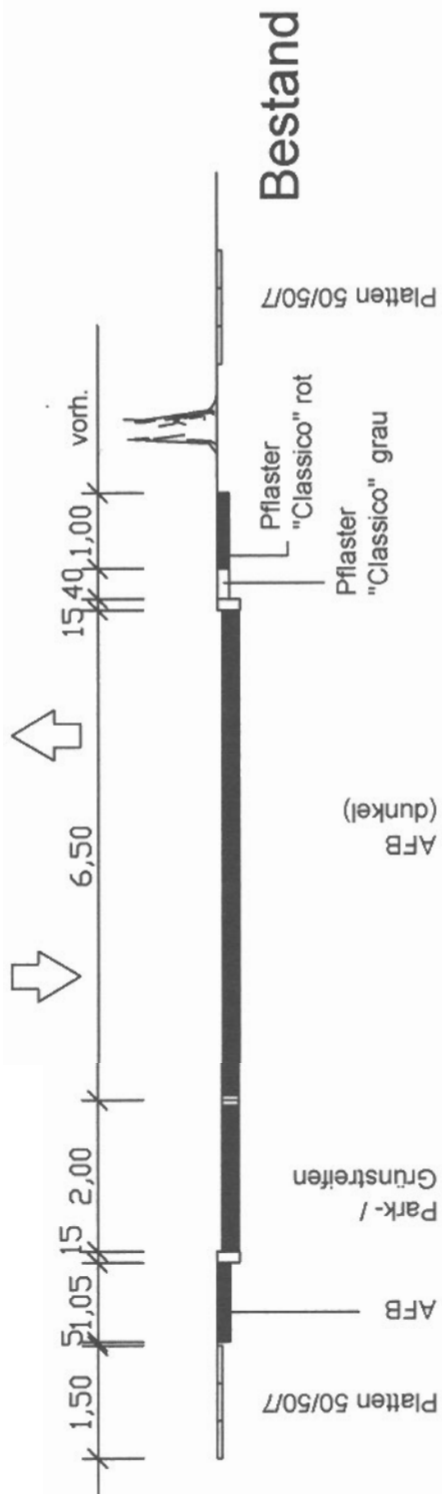

Bäckerei Kock

Adolfstraße  
(Polygonalpflaster)

(Asphalt)  
Klaus - Groth - Straße  
Fahrradstraße

Umgestaltung der Kreuzung:  
Klaus - Groth - Str. / Adolfstraße  
im Zuge der Fahrradstraße

Bauamt - Tiefbau - M 1:100  
1/1998 TH/FI

