


- Anlage 2 -

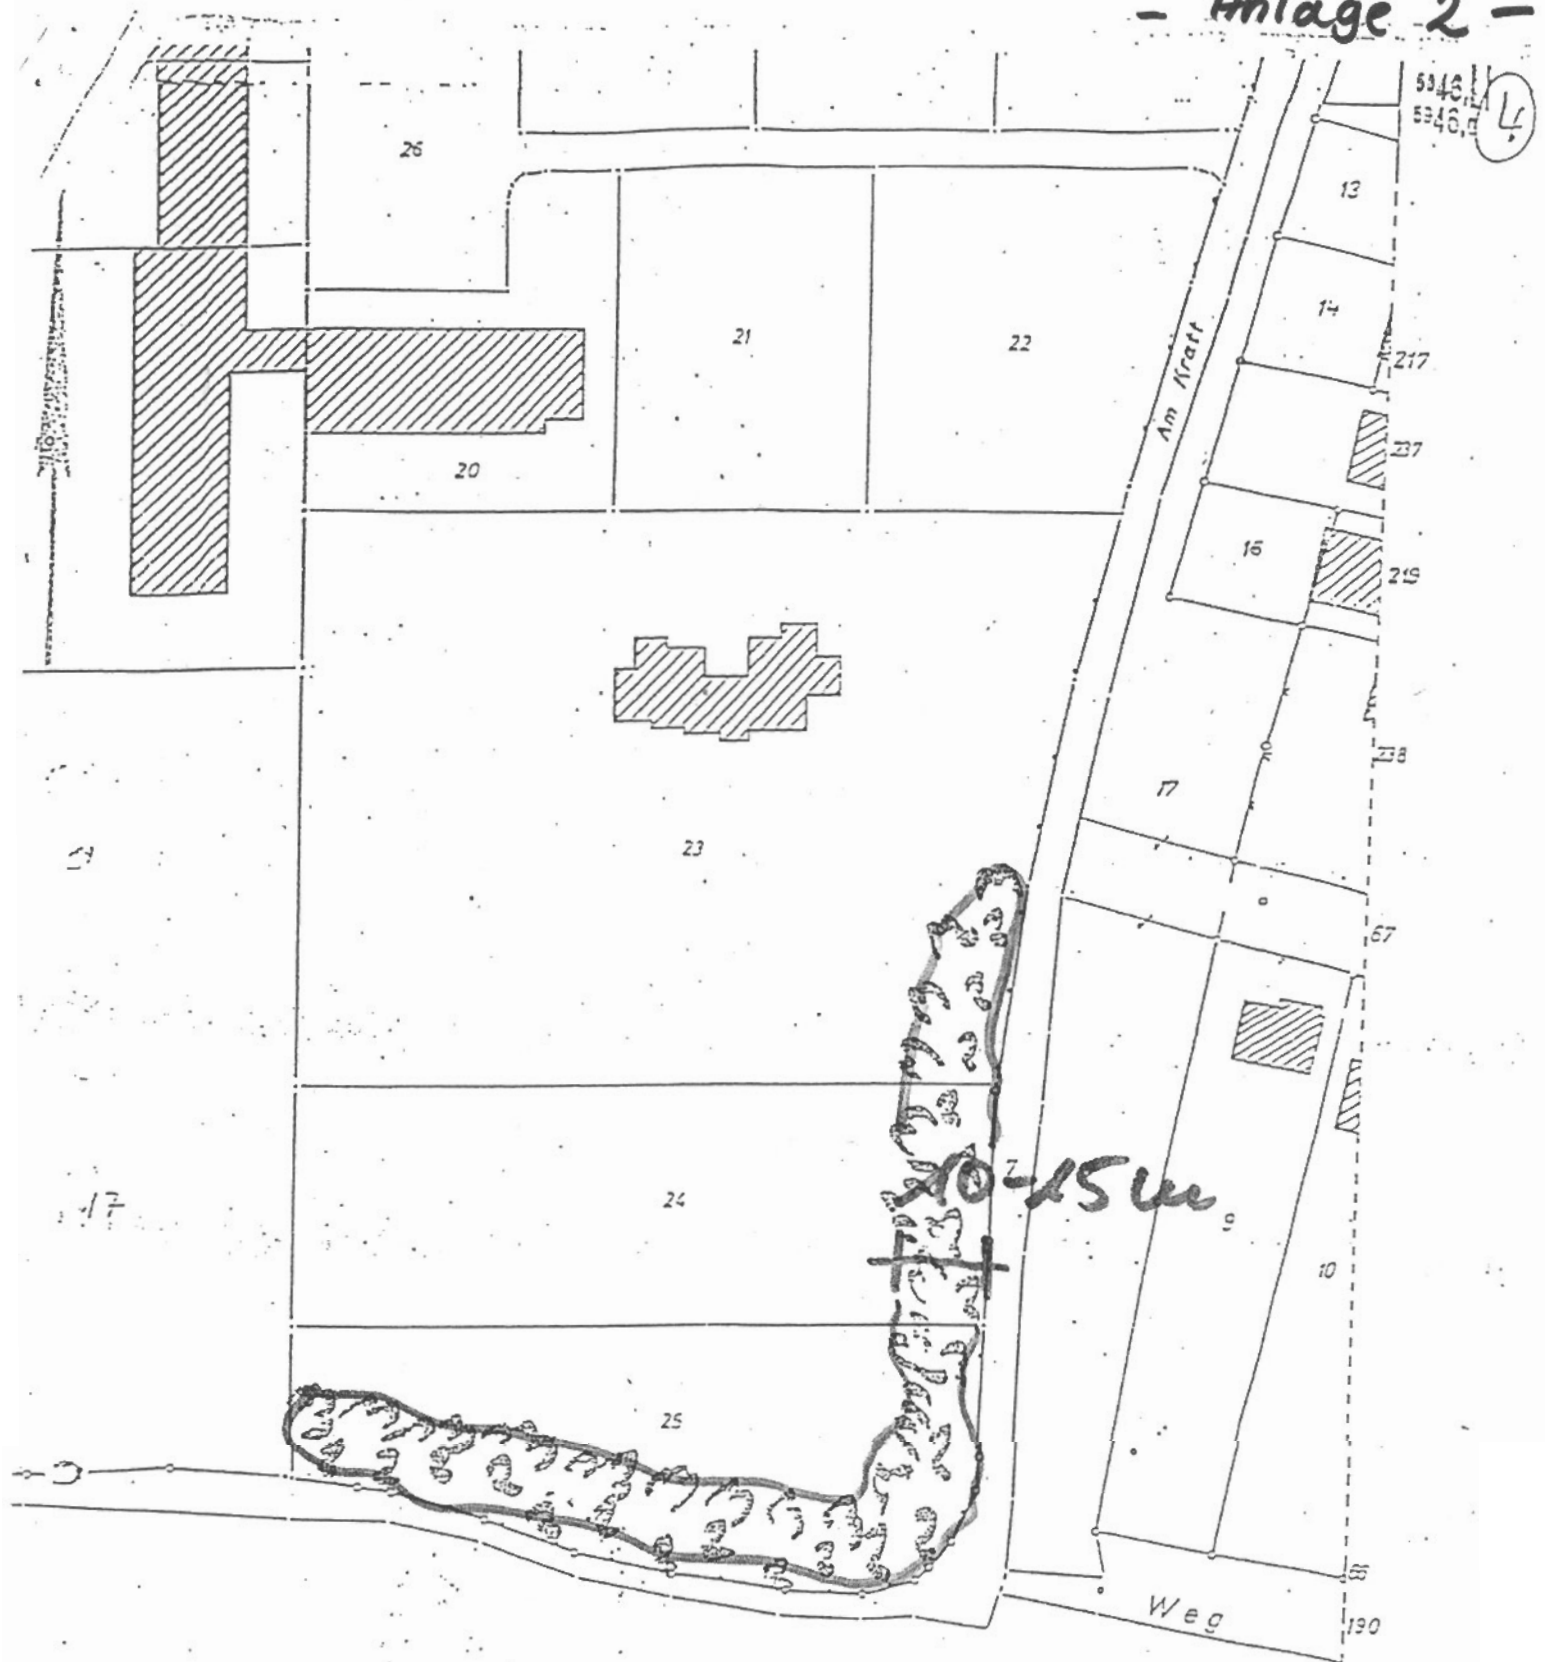

Vorschlag
Gehölzstreifen

ä n e n h e i d e