Anlage 2

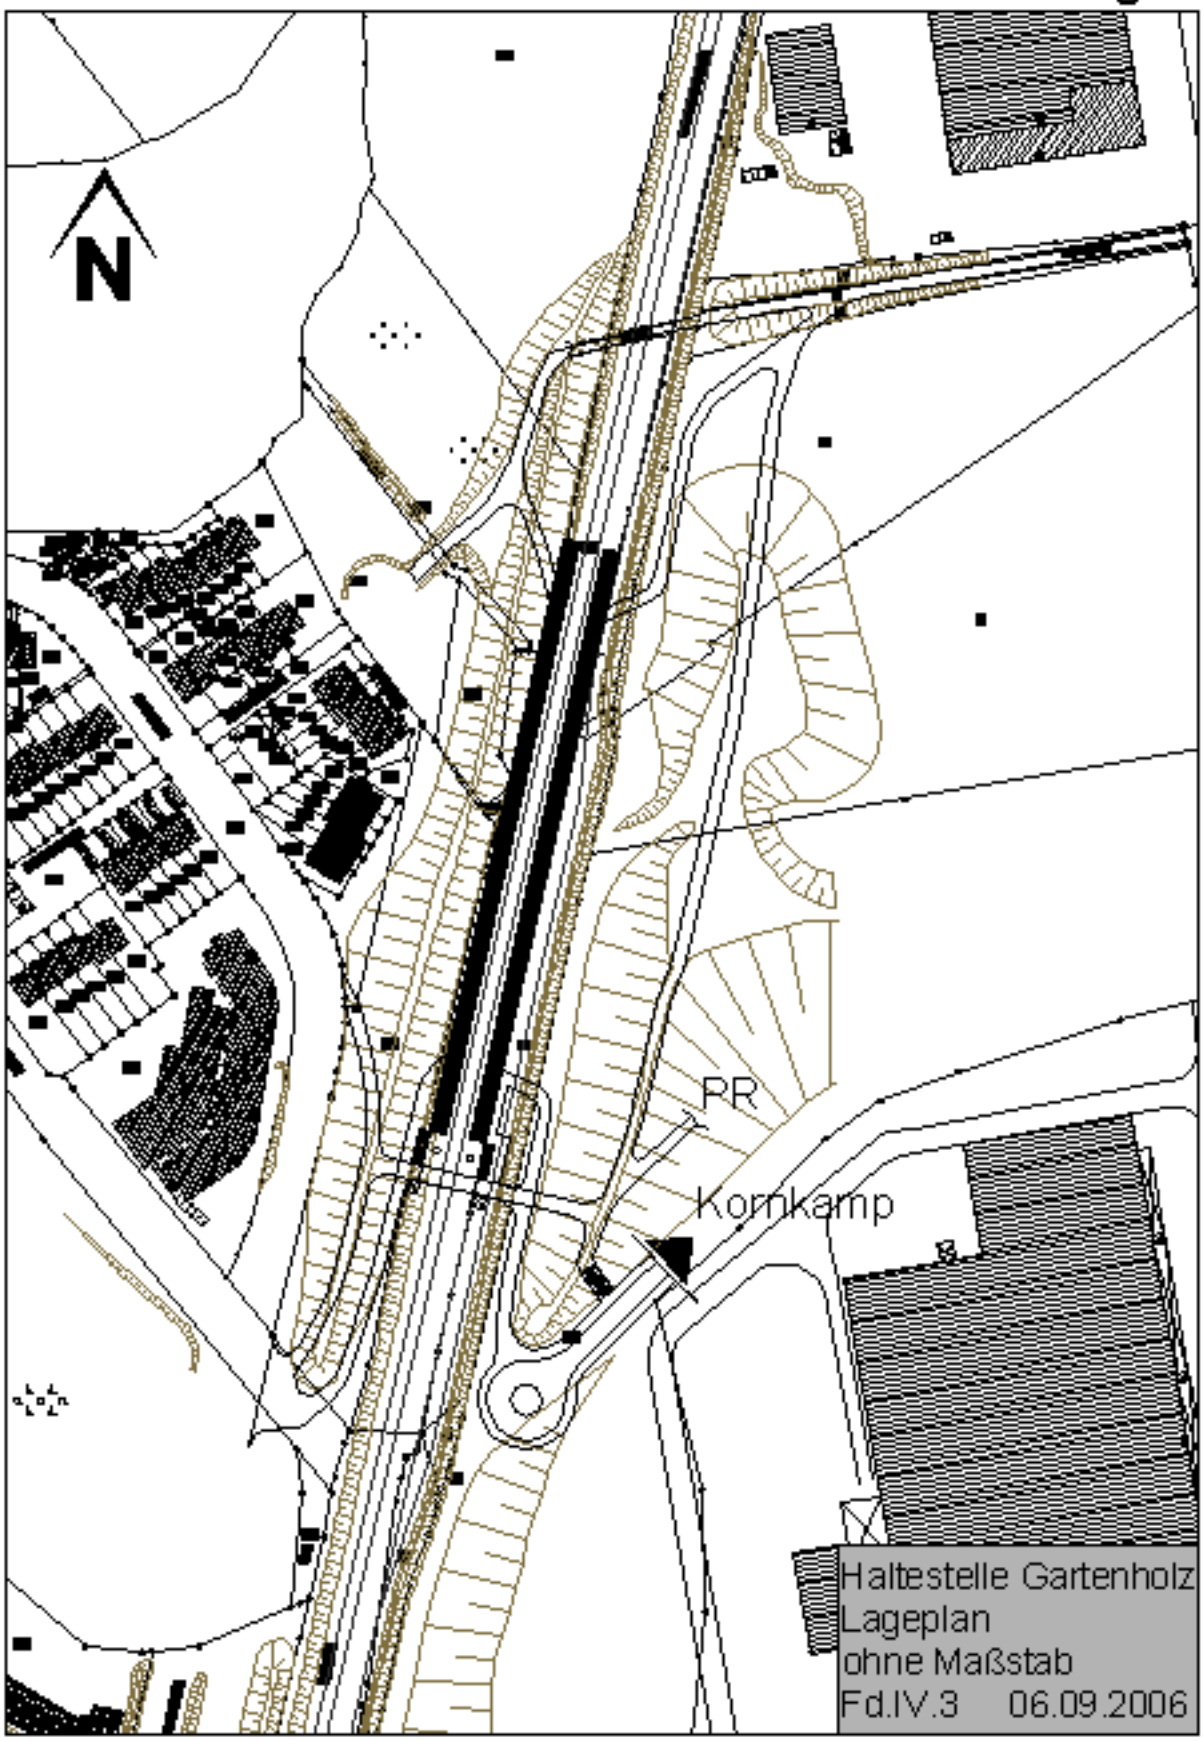
N
PR
Kornkamp
Haltestelle Gartenholz
Lageplan
ohne Maßstab
Fd.IV.3 06.09.2006