


FREIANLAGEN GUTSHOF - MARSTALL

Übersicht Bauabschnitte

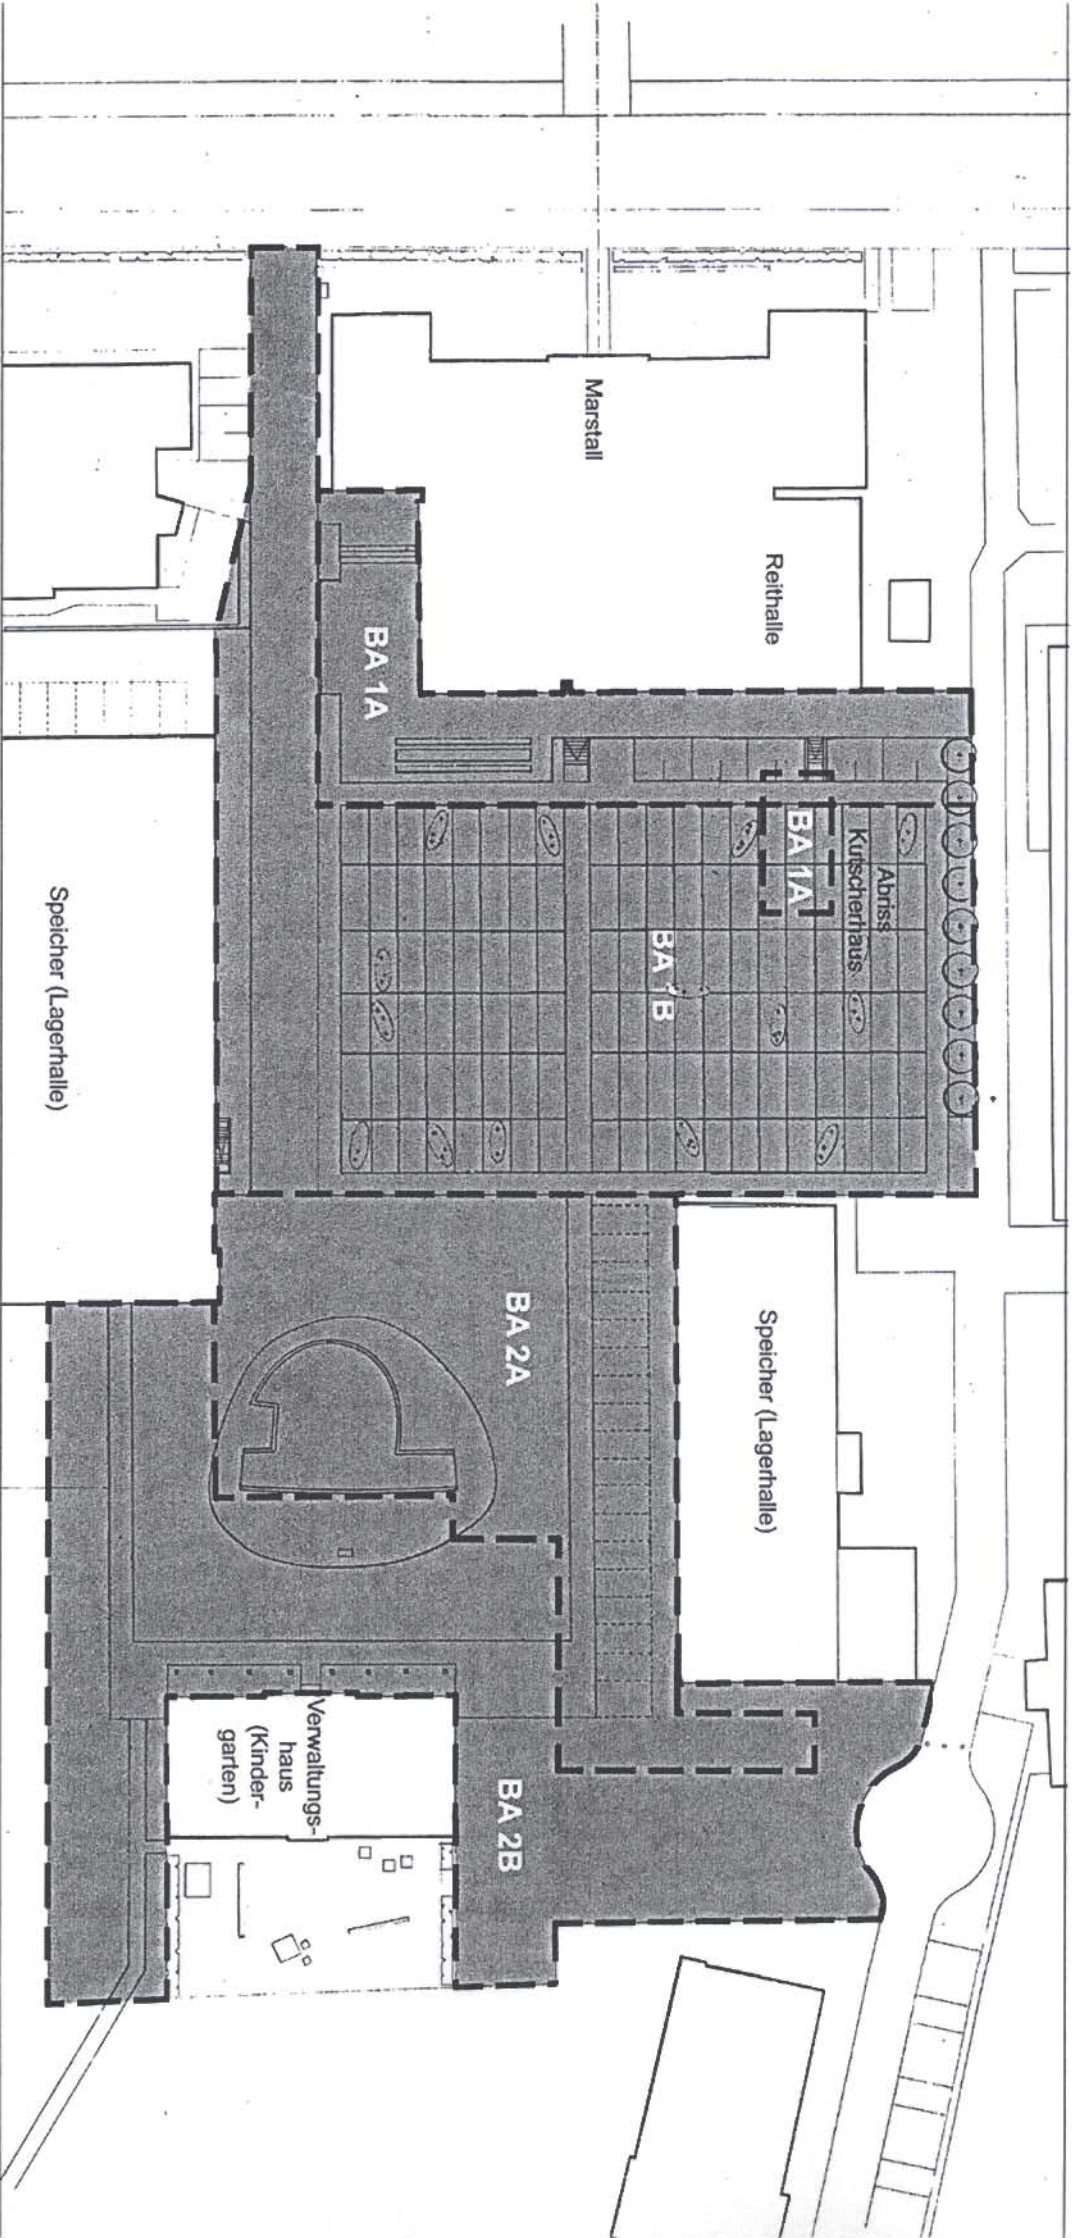

herbstreit
LANDSCHAFTSARCHITEKTEN



Karthäuserstraße 12, 31139 Hildesheim

1095/Realisierung Konzept / 15.05.2004

LEGENDE



alle Bauabschnitte

August 2006