


GROSSE STRASSE SÜD AHRENSBURG

Übersicht Bauabschnitte

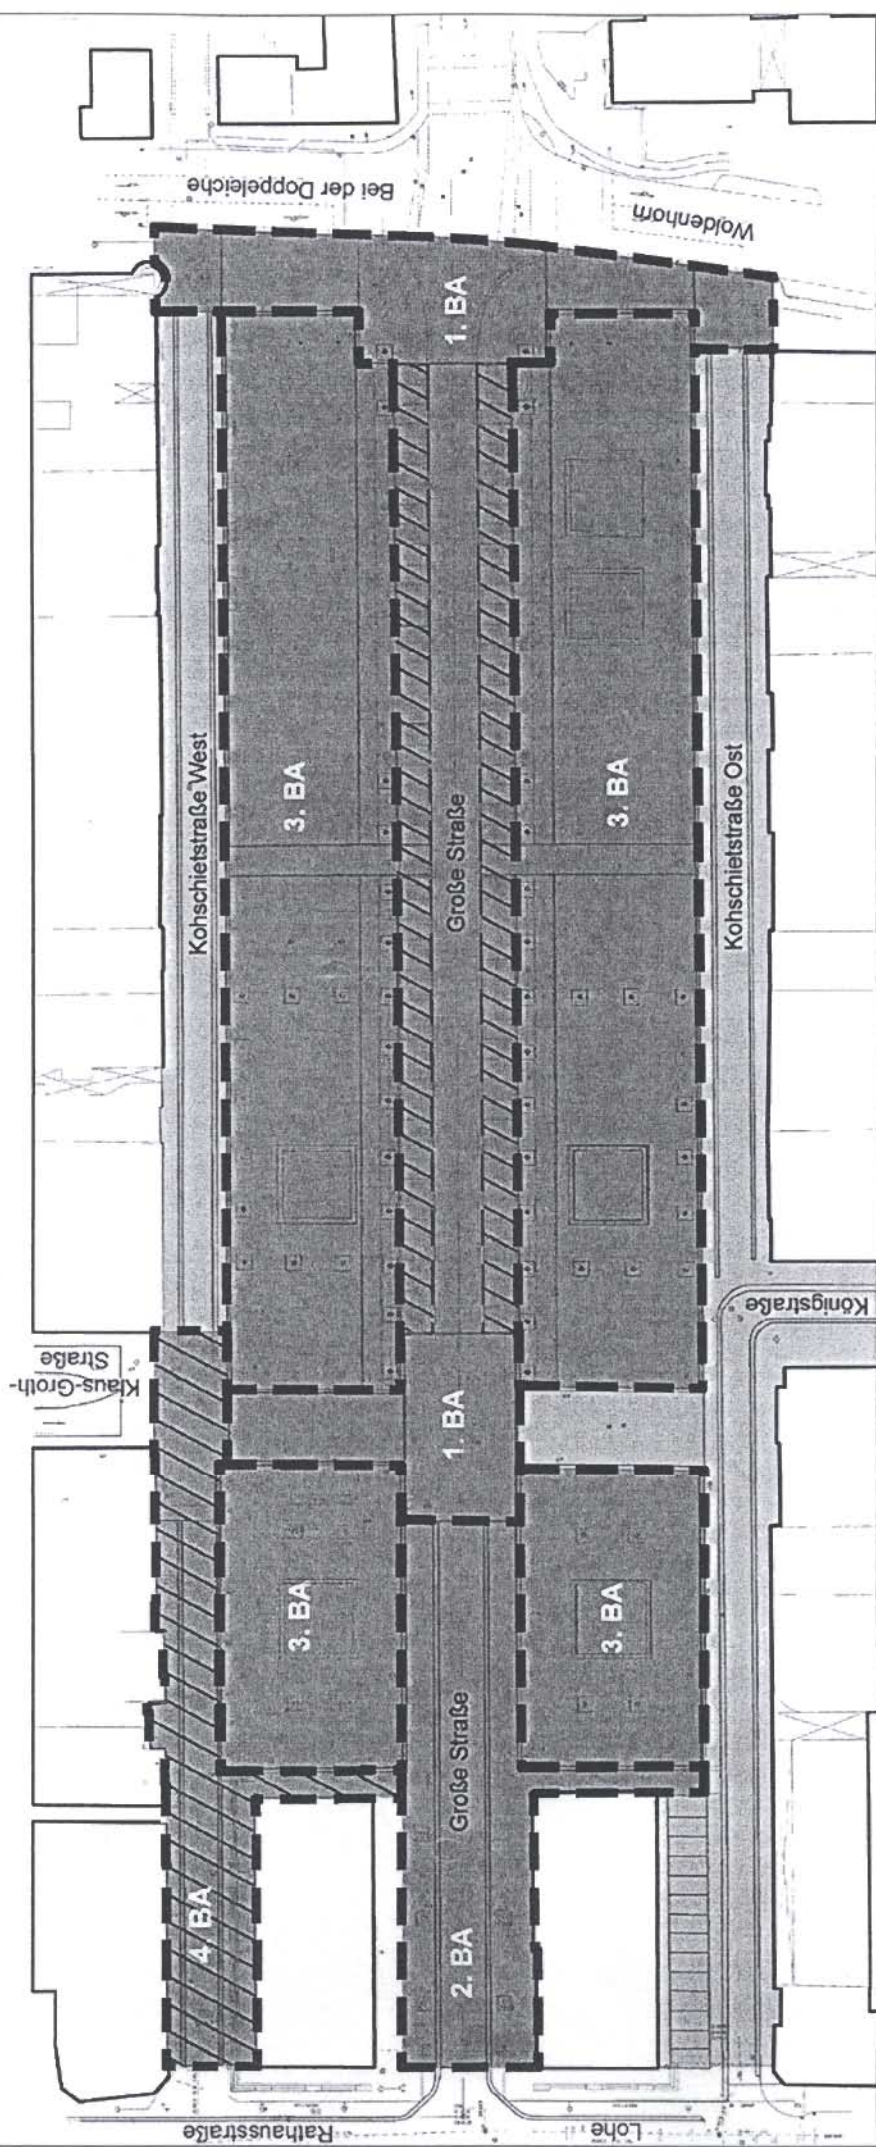

LEGENDE

- bereits ausgebauter Abschnitt
- Bauabschnitte 1 - 4, davon
- Flächen ohne Förderung

August 2006

herbstreit

LANDSCHAFTSARCHITEKTEN



Karthäuserstraße 12, 31139 Hildesheim

DZS / Realisiertes Konzept / neues Gedrue / Übersicht 1/29