


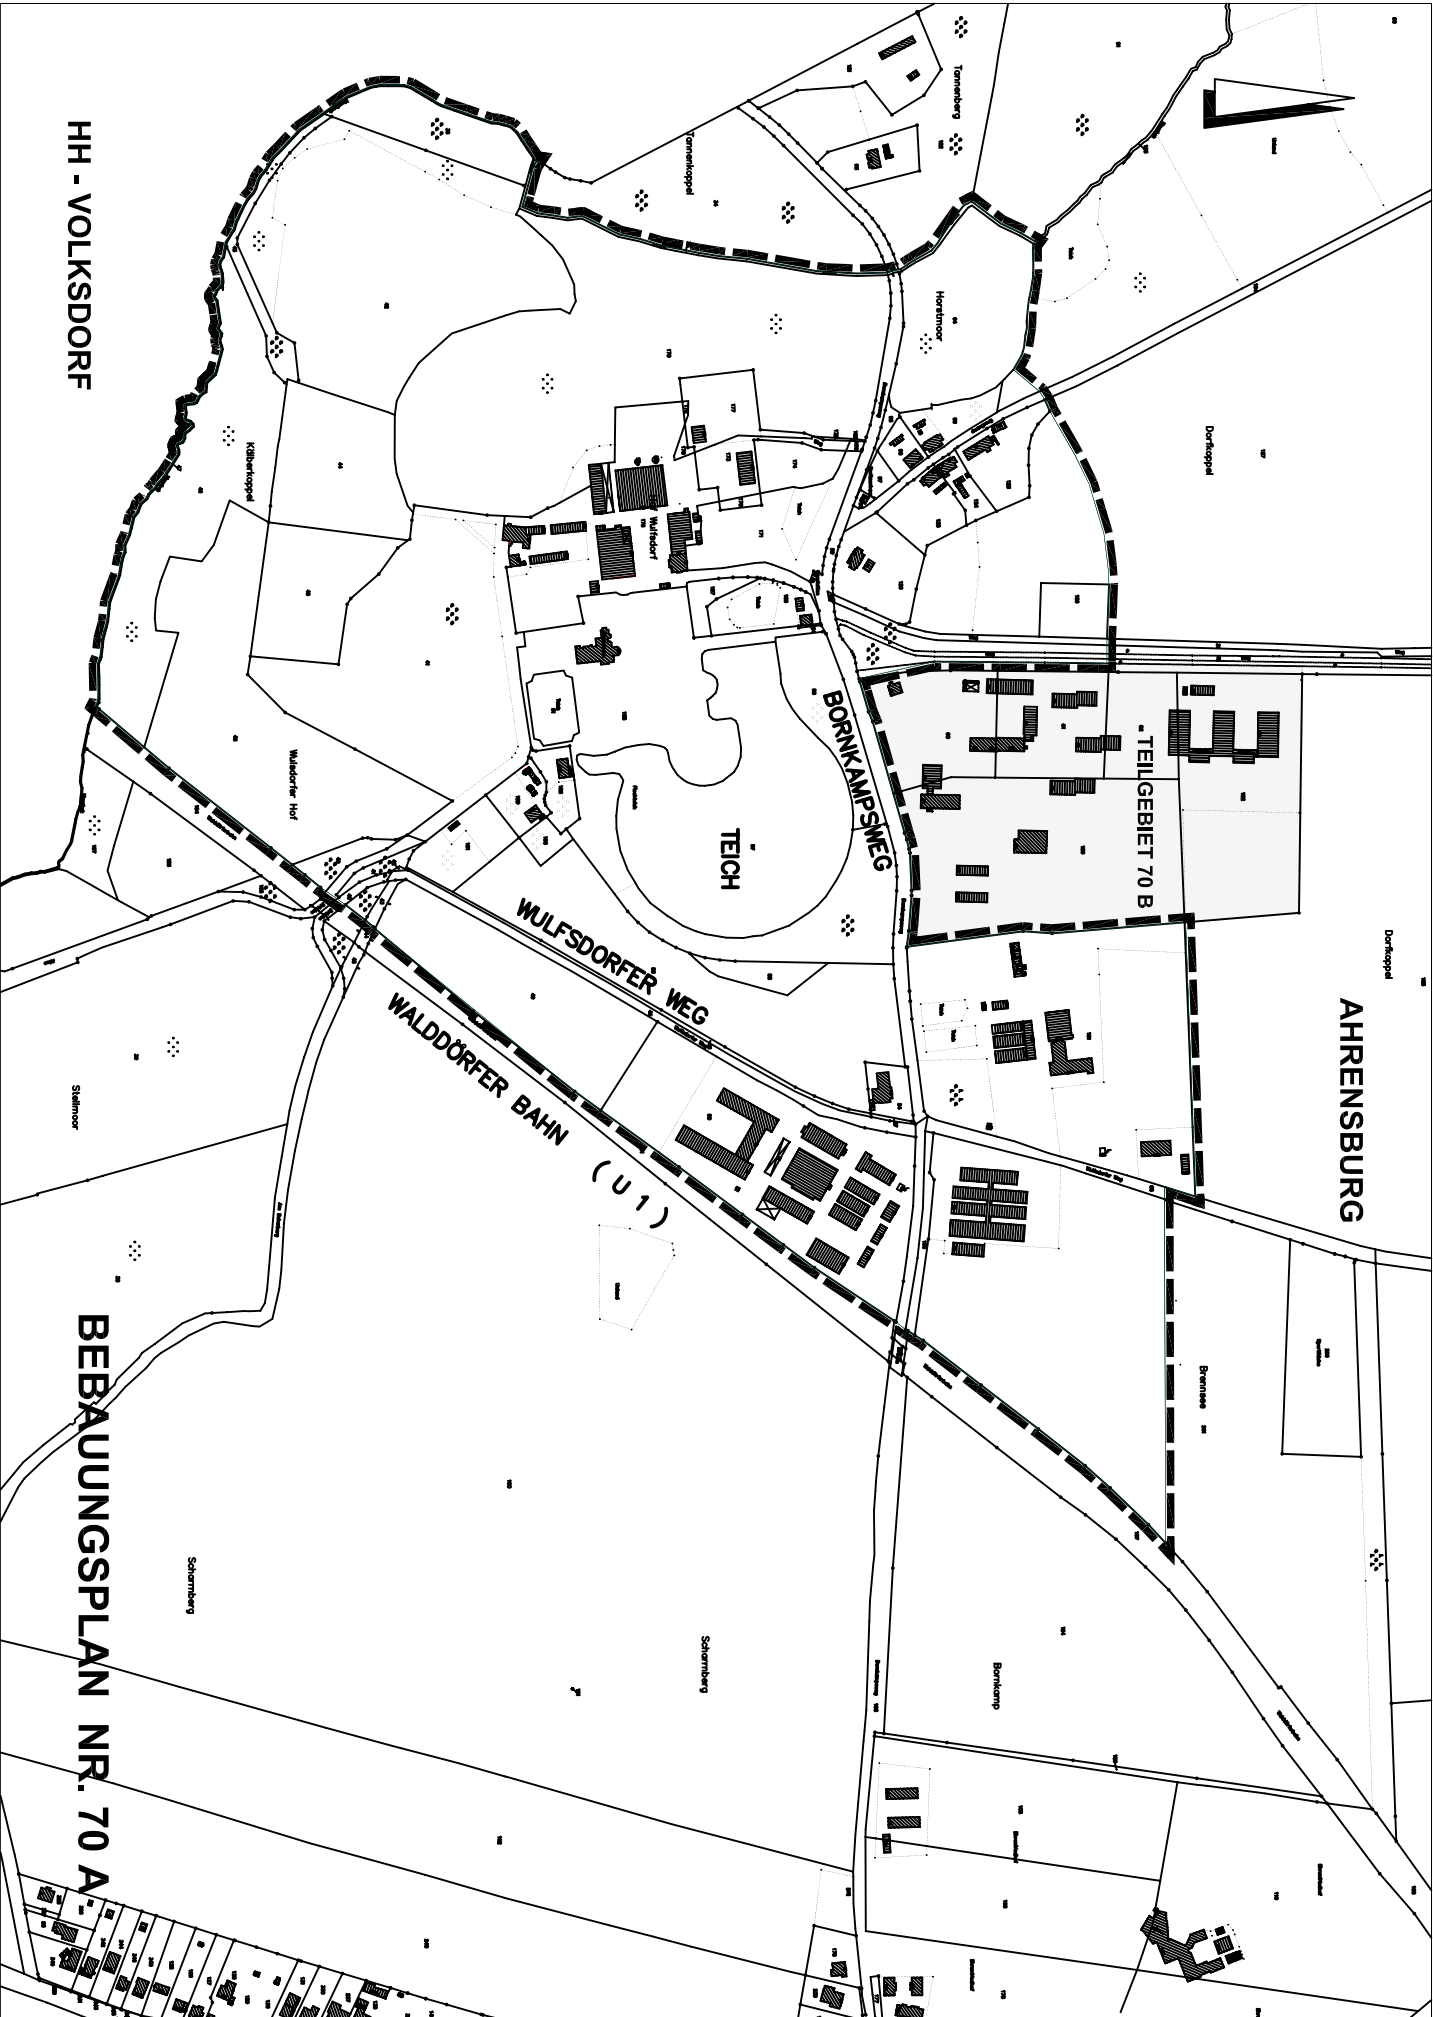

HH - VOLKSDORF

BEBAUUNGSPLAN NR. 70 A

AHRENSBURG

TEICH

WULFSDORFER WEG

BORNKAMPWEG

WALDDÖRFER BAHN (U1)

TEILGEBIET 70 B

Wulfsdorfer Hof

Wulfsdorf

Bornkamp

Brennsee

Scharnberg

Stallmoor

Dorfteppel

Hornmoor

Tornenberg

Tornensteppel